


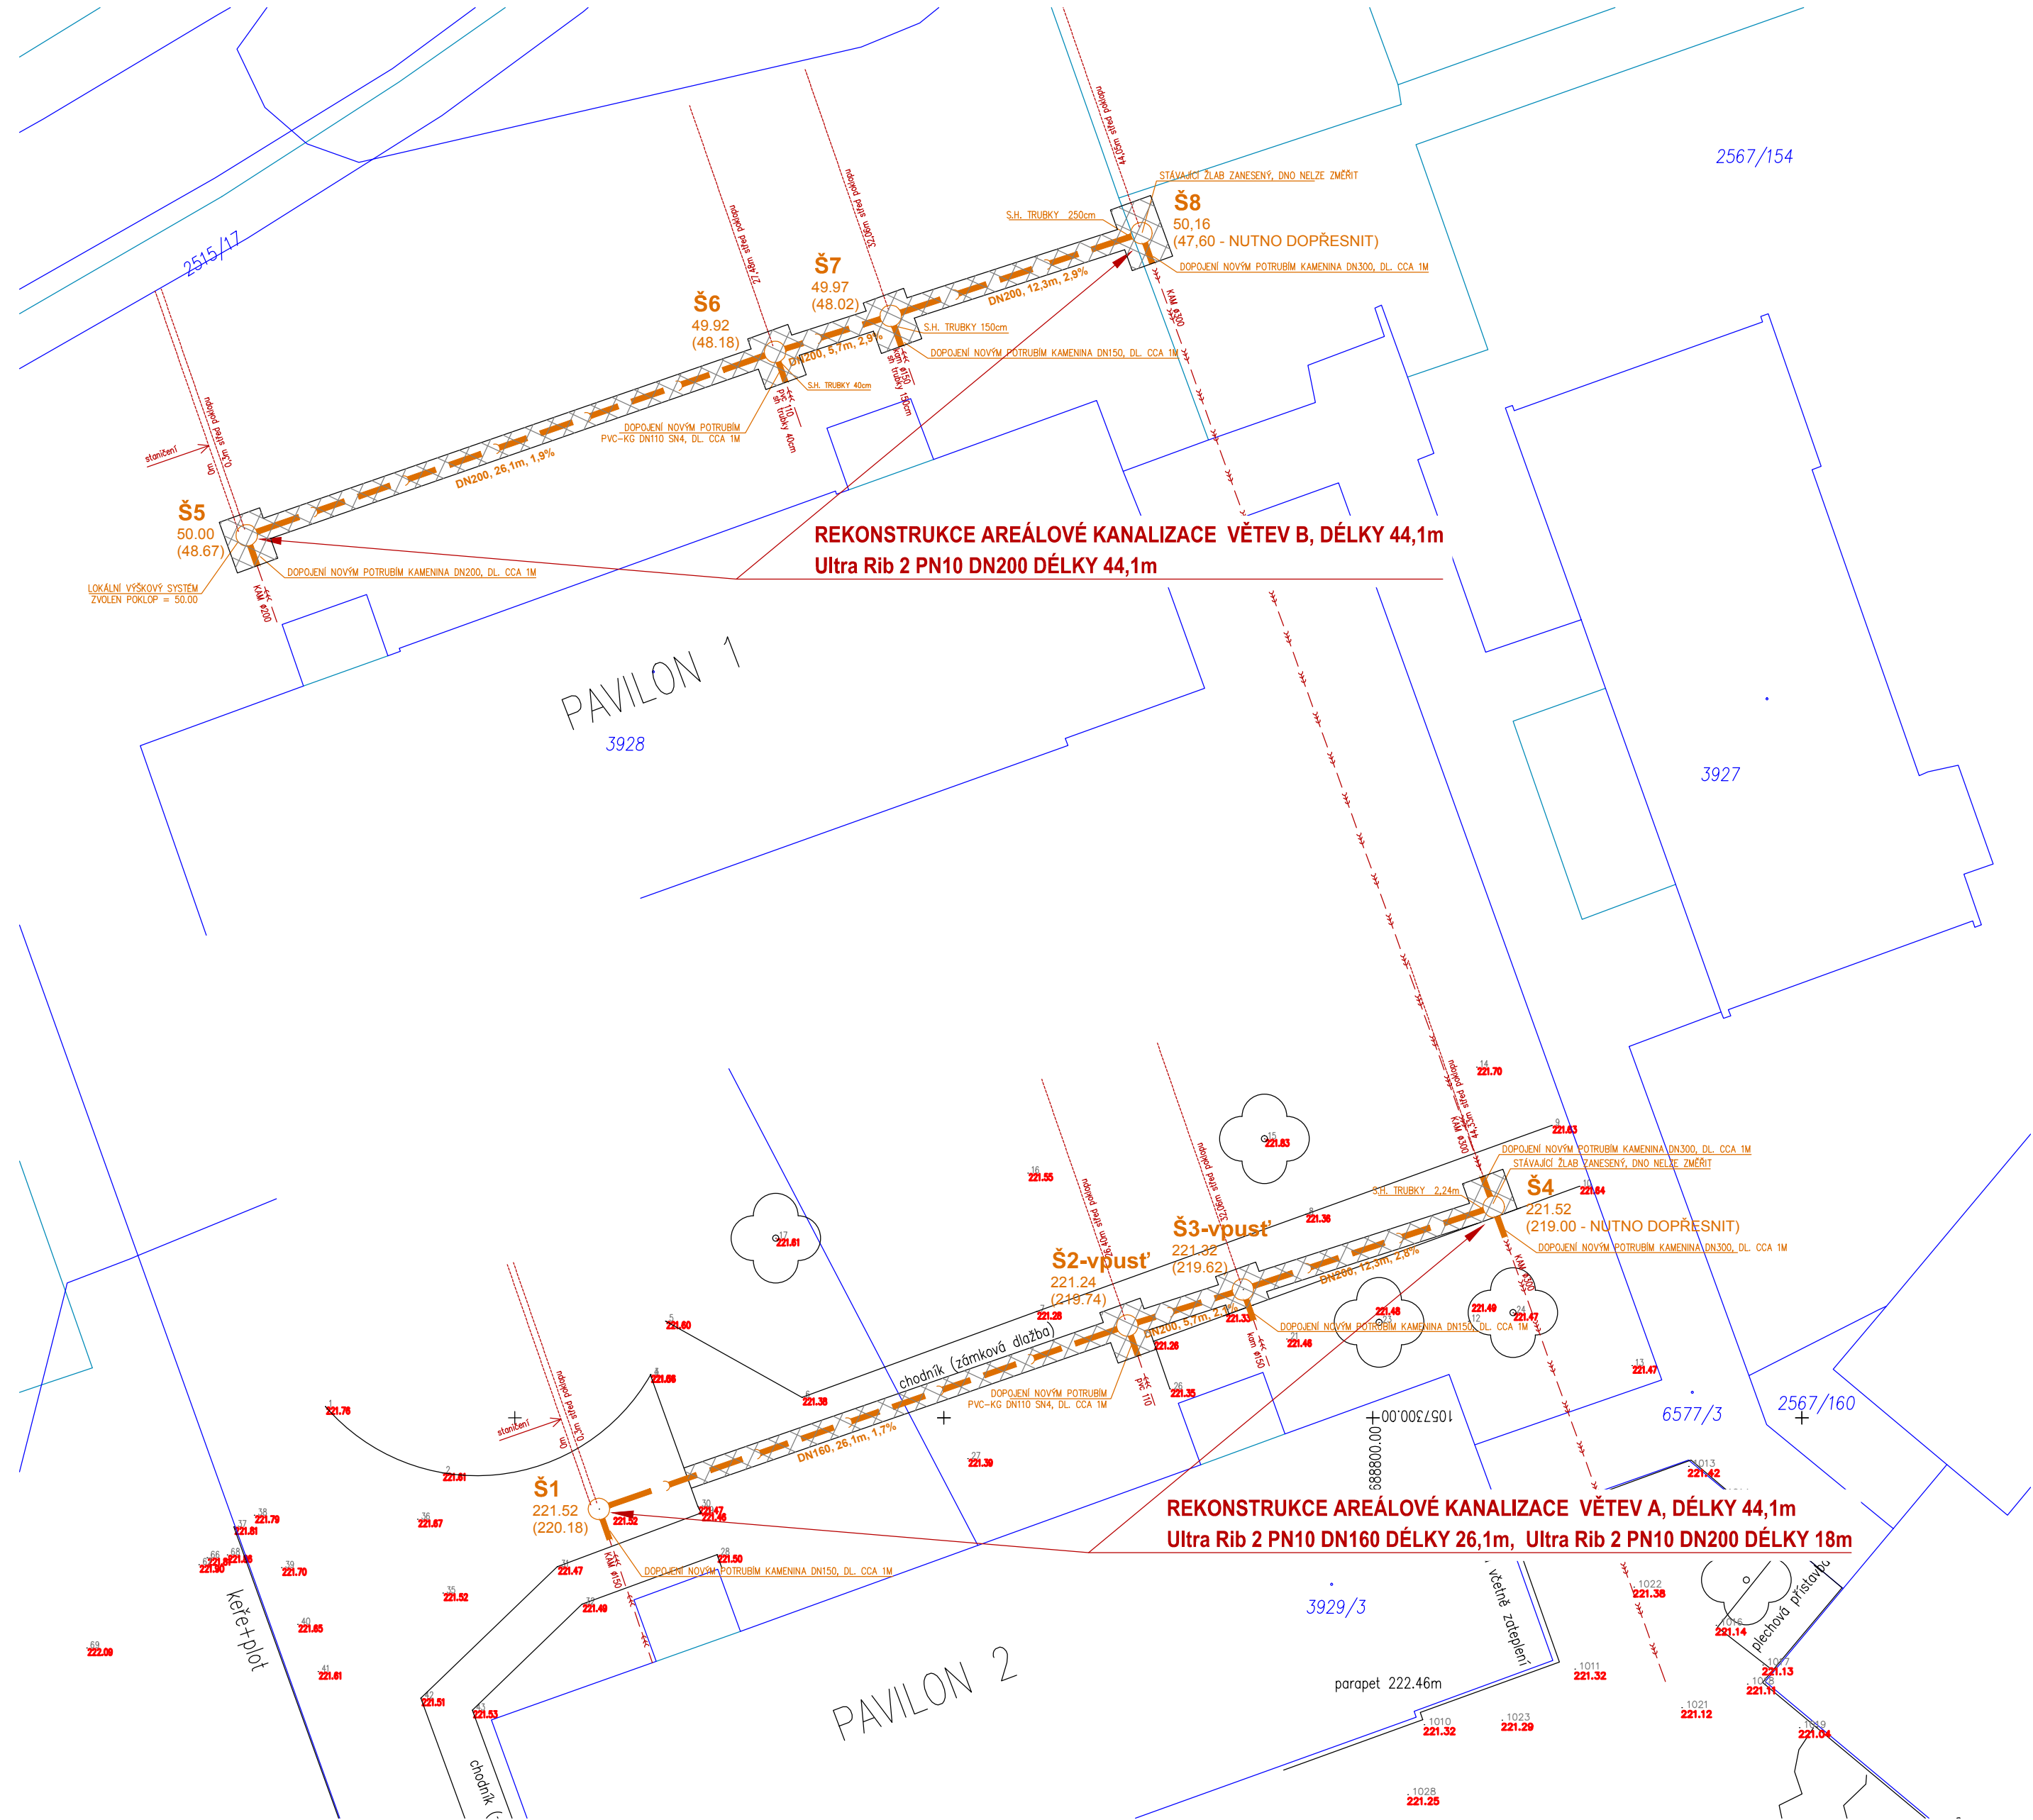

LEGENDA SÍTÍ:

- STAV. KANALIZACE
- OPRAVENÁ JEDNOTNÁ KANALIZACE

LEGENDA PLOCH:


- HRANICE PARCEL
- DEMONTÁŽ A ZPĚTNÁ POKLÁDKA ZÁMKOVÉ DLAŽBY

POZNÁMKA:

- PŘED ZAPOČETÍM VÝKOPOVÝCH PRACÍ MUSÍ ZHOTOVITEL NECHAT VYTÝČIT A V TERÉNU VYZNAČIT VŠECHNY STÁVAJÍCÍ INŽ. SÍTĚ
- UVAŽOVANÁ VÝŠKA PREFABRIKOVANÉHO DNA ŠACHTY JE 600MM A 1000MM NAD DNEM ŠACHTY, TLOUŠŤKA DNA ŠACHTY JE 200MM, PŘI POUŽITÍ JINÉ VÝŠKY NUTNOU UZPŮSOBIT SKLADBU ŠACHTY.
- VYROVNÁVACÍ PRSTENCE MOŽNO POUŽÍT POUZE DO VÝŠKY 240MM, POTOM NUTNO POUŽÍT SKRUŽ VÝŠKY 250MM DN1000MM.
- ÚHLY NAPOJENÍ V ŠACHTÁCH A PROFILY POTRUBÍ VČETNĚ MATERIÁLU NUTNO UPŘESNIT DLE SKUTEČNOSTI, PŘI PODROBNĚM PRŮZKUMU PŘED VLASTNÍ REALIZACÍ.
- ŠACHTOVÁ DNA BUDOU S INTEGROVANOU ŠACHTOVOU VLOŽKOU ČI GUMOVÝM TĚSNĚNÍM.
- ŠACHTY UVAŽOVÁNY S KRAMLOVÝMI OCELOVÝMI STUPADLY S PE POVLAKEM
- TYPY A TVARY ŠACHTOVÝCH DEN NUTNO OVĚŘIT PŘI VÝSTAVBĚ, PŘÍPADNĚ UPRAVIT NAVRŽENÉ
- PŘESNÉ HLOUBKY ŠACHET Š4 A Š8 NUTNO OVĚŘIT PŘI VÝSTAVBĚ, PŘÍPADNĚ UPRAVIT NAVRŽENÉ

TABULKA ŠACHET - DN 1000, tl. stěny 120mm

ŠACHTA ČÍSLO	KÓTA UPRAV. TERÉNU	KÓTA DNA POTRUBÍ	HLOUBKA ŠACHTY	SKRUŽ VÝŠKY 1000 mm	SKRUŽ VÝŠKY 500 mm	SKRUŽ VÝŠKY 250 mm	PRSTENEC VÝŠKY 120 mm	PRSTENEC VÝŠKY 100 mm	PRSTENEC VÝŠKY 80 mm	PRSTENEC VÝŠKY 60 mm	PRSTENEC VÝŠKY 40 mm	KÓDIS 1000/625/600	DESKA 1000/625/200	PREF. DNO ŠACHTY 1000/600mm	PREF. DNO ŠACHTY 1000/1000mm	LIT. POKLOP DN 600 VÝŠKA 160mm, únosnost D 400	LIT. POKLOP S OTVORY DN 600 VÝŠKA 160mm, únosnost D 400
Š1	221,52	220,18	1,34			1				2			1	1		1	
Š2	221,24	219,74	1,5		1						1		1	1			1
Š3	221,32	219,62	1,7			1		1				1		1			1
Š4	221,52	cca 219,00	cca 2,16		1	1					1	1		1		1	
Š5	50	48,67	1,33			1	1						1	1		1	
Š6	49,92	48,18	1,74			1	1					1		1		1	
Š7	49,97	48,02	1,95		1			1				1		1		1	
Š8	50,16	cca 47,60	cca 2,56	1				2				1		1		1	
SOUČET				1 ks	3 ks	5 ks	2 ks	2 ks	2 ks	2 ks	2 ks	5 ks	3 ks	8 ks	- ks	6 ks	2 ks

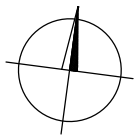

D2. 01 JEDNOTNÁ KANALIZACE

VYPRACOVAL		KONTROLOVAL		 GAUDIA DESIGN S.R.O.	K ČEJOVU 113, 394 52 KEJŽLICE
ING. PETR TŮMA		ING. DUŠAN LÉDL			
AUTOR					
ING. JAN SUK					
INVESTOR: MĚSTO KOLÍN, KARLOVO NÁMĚSTÍ 78, 280 12 KOLÍN 1					
NÁZEV AKCE: OPRAVA VNĚJŠÍ JEDNOTNÉ AREÁLOVÉ KANALIZACE PŘED PAVILONY I. A II. V ZŠ BEZRUČOVA, KOLÍN				FORMÁT	4 x A4
				DATUM	07/2019
				STUPEŇ	DPS
				ZAK. ČÍSLO	
VÝKRES: Situace				MĚRÍTKO	Č. PARÉ
				1 : 250	D2.01-03