



ŘEZ A-A STÁVAJÍCÍ STAV, m1:100

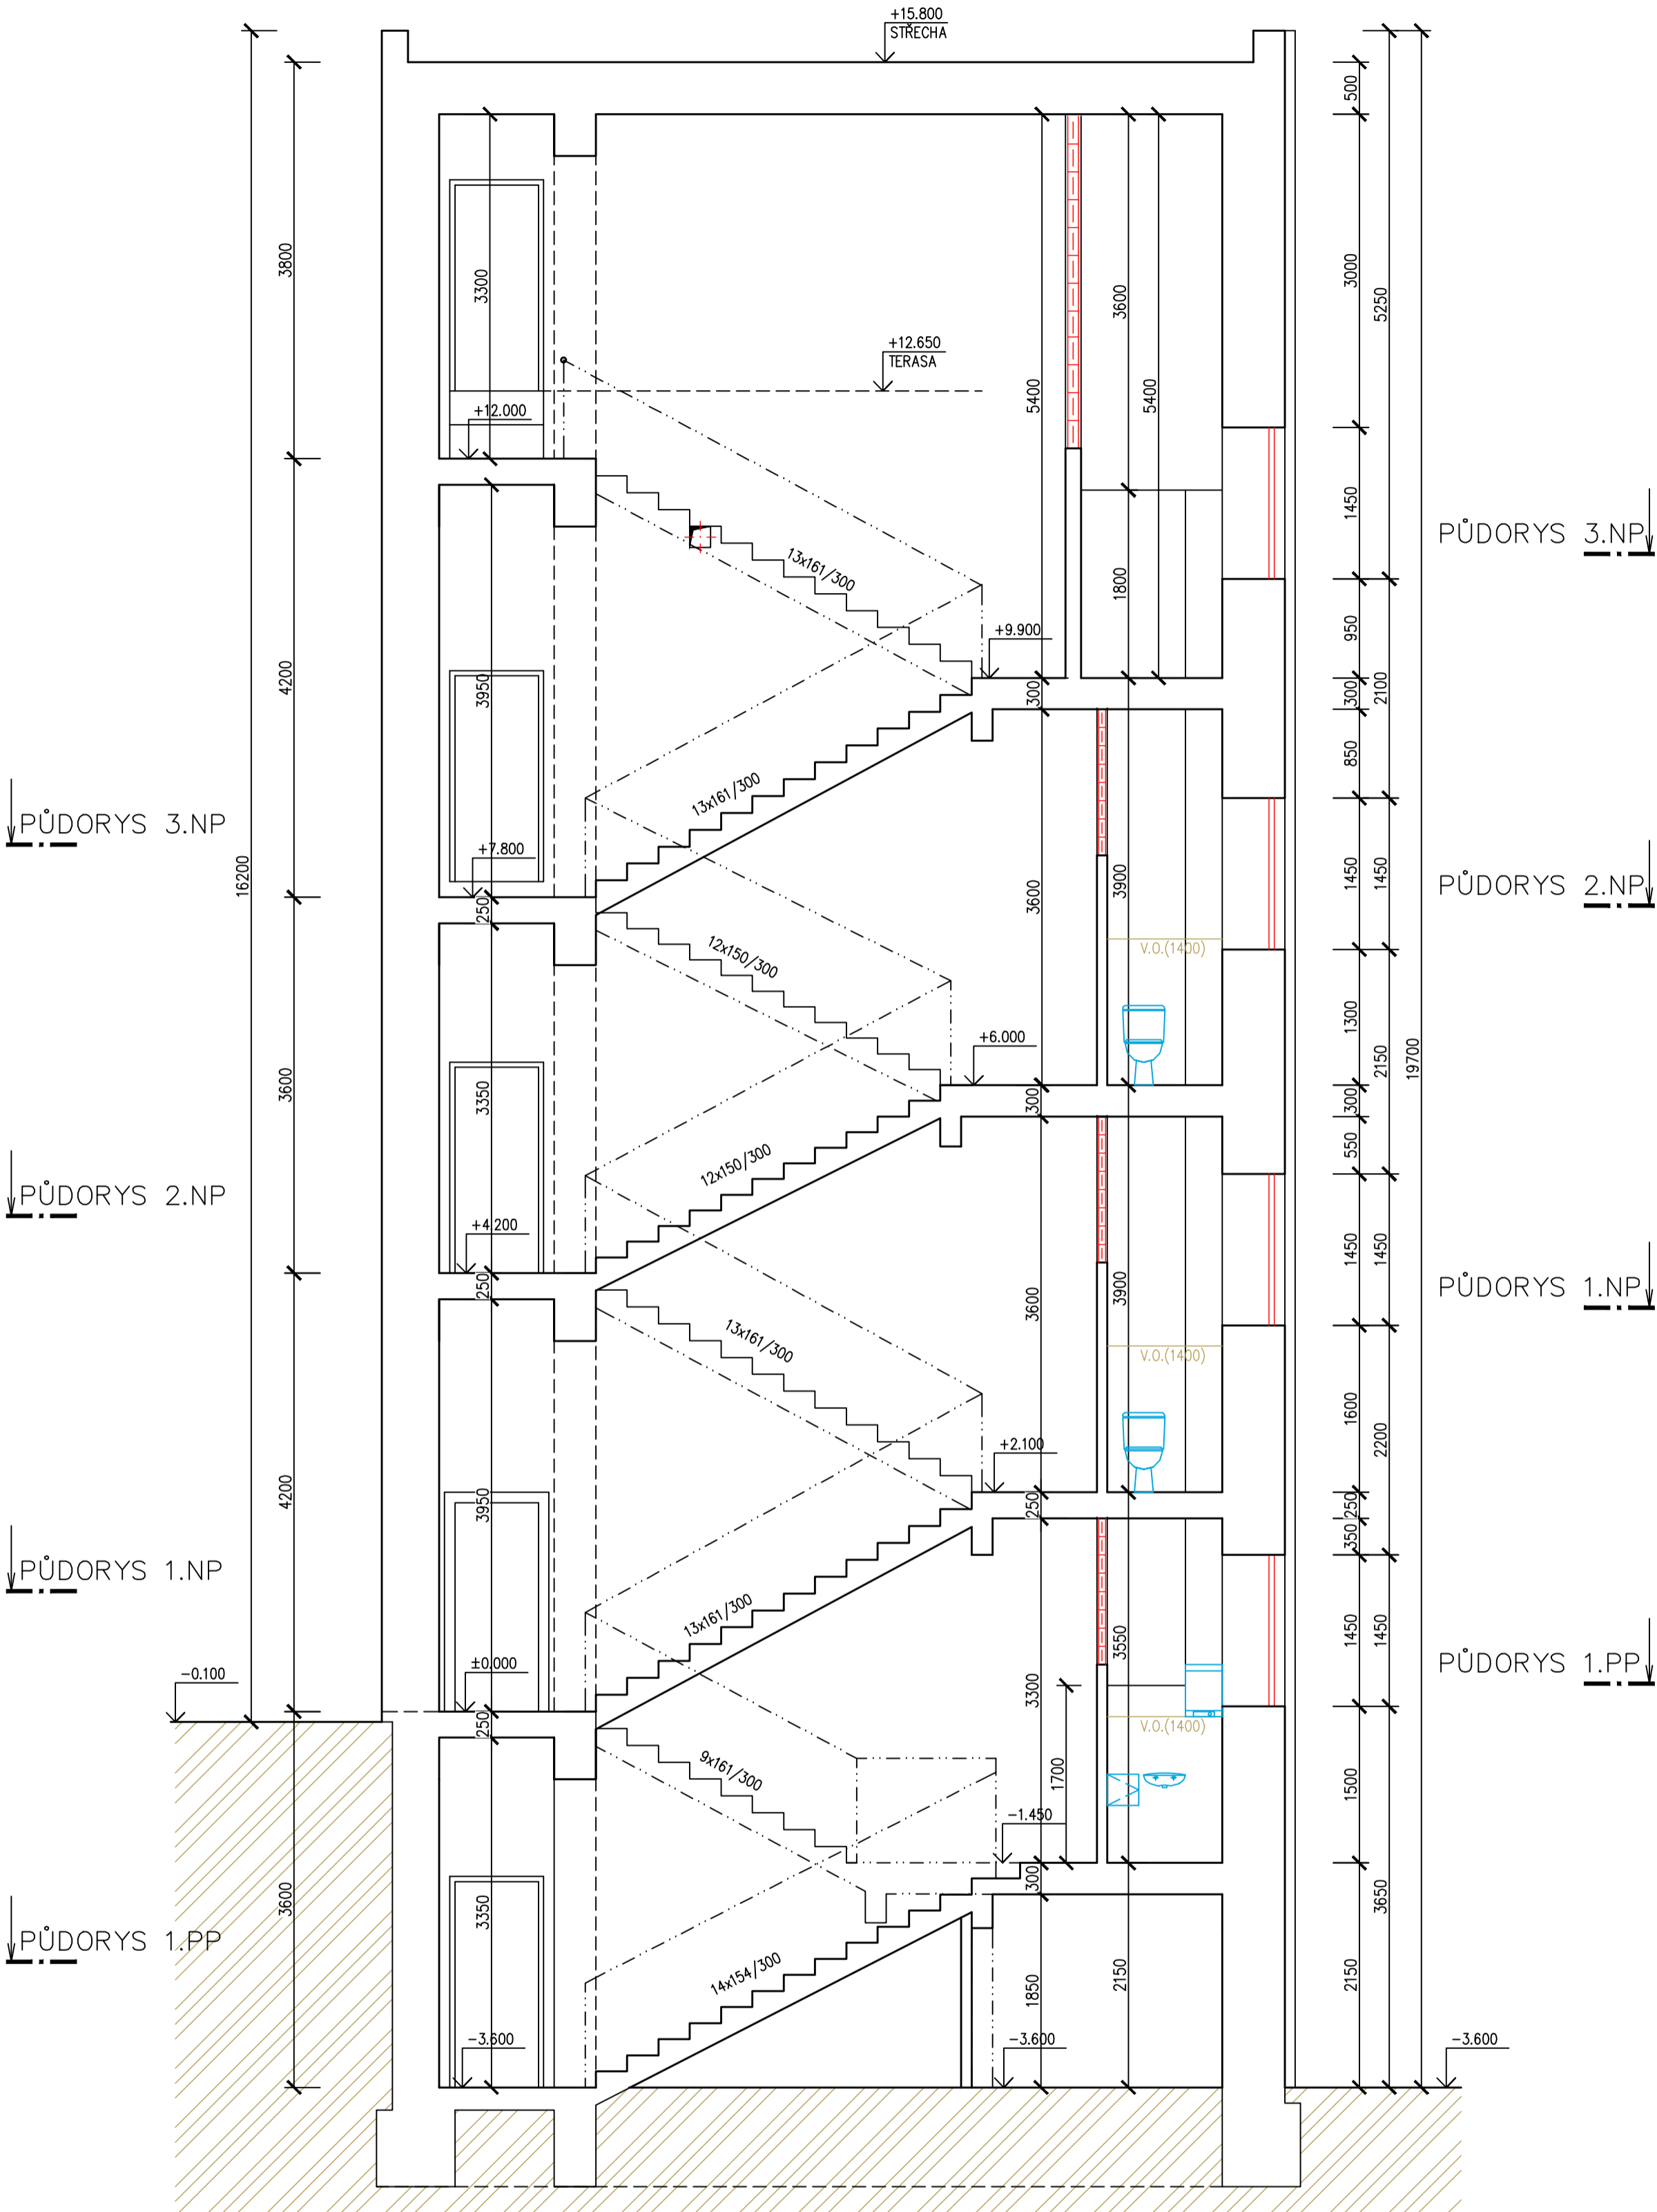

LEGENDA MATERIÁLŮ

- STÁVAJÍCÍ ZDIVO
ZEMINA PŮVODNÍ

OZNAČENÍ	DATUM:	ÚČEL ZMĚNY/DODATKU:
R.0	11/2020	DOKUMENTACE PRO STAVEBNÍ POVOLENÍ

VED. PROJEKTU ING. OUTLÝ	PROJEKTANT ING. OUTLÝ	KRESLIL AutoCAD	KONTRLOVAL		PROJEKTOVÁ KANCELÁŘ ING. MARTIN OUTLÝ O-PRO SERVIS Karlovo náměstí 78, 280 02 Kolín 2 IČO 11422131 email: projekce@o-pro.cz tel. 602495770
INVESTOR	MĚSTO KOLÍN, KARLOVO NÁMĚSTÍ 78, 280 02 KOLÍN	FORMÁT	2 x A4	DATUM	11/2020
MÍSTO STAVBY	KOLÍN, ST.P.Č. 5/2	ÚČEL	DSP	MĚŘÍTKO	1:100
STAVEBNÍ ÚPRAVY HOSPODÁŘSKÉHO OBJEKTU NA ST.P.Č. 5/2 MĚÚ KOLÍN, KARLOVO NÁM.78 STÁVAJÍCÍ STAV				Č. ZAKÁZKY	02-2020
				Č. ARCHIVNÍ	D-1-1b_DWG
ŘEZ A-A				Č. KOPIE	Č. VÝKRESU D.1.1.b-015