


OBRÁDNÍ SÍŇ
PROVOZNÍ ŘEŠENÍ 1.NP m1:100
STÁVAJÍCÍ STAV (10/2018)

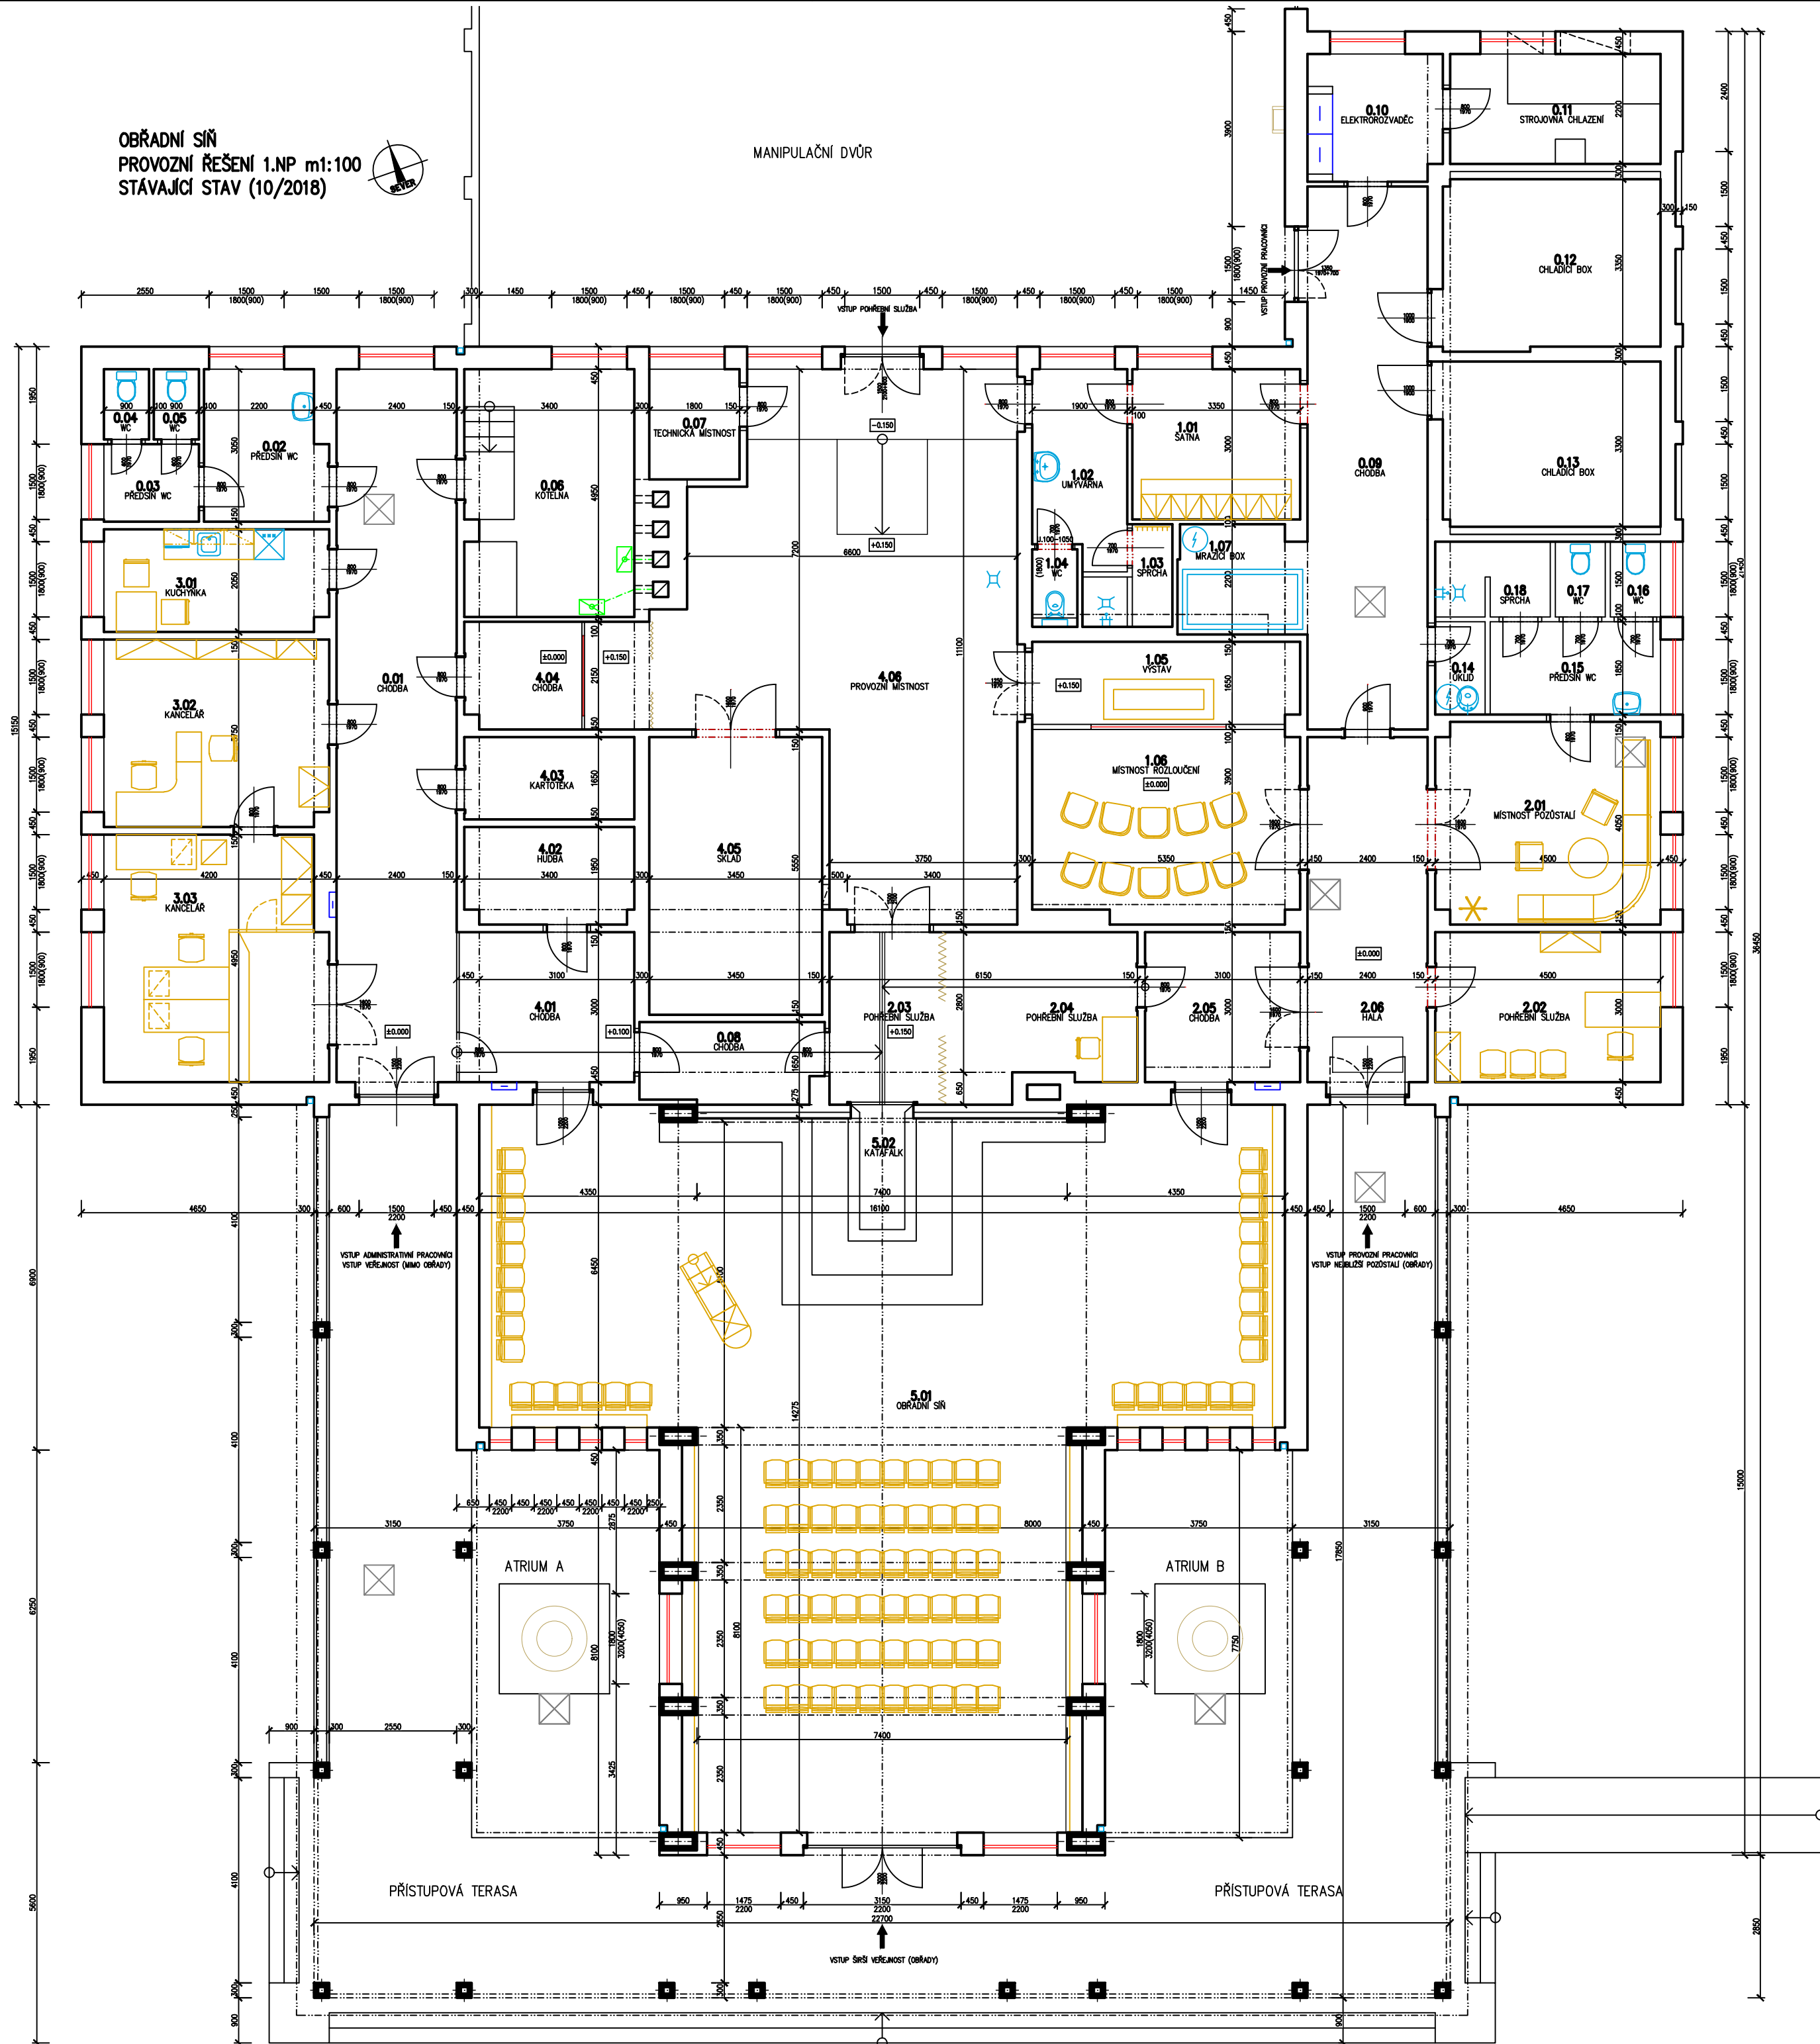

MANIPULAČNÍ DVŮR



TABULKA MÍSTNOSTÍ:				
ČÍSLO	ÚČEL MÍSTNOSTI	PLOCHA [m²]	PODLAHA	Celkem [m²]
0.01	CHODBA	34,6	DLAŽBA TERACO	161,35
0.02	PŘEDSÍN WC	7,3	DLAŽBA KERAMICKÁ	
0.03	PŘEDSÍN WC	3	DLAŽBA KERAMICKÁ	
0.04	WC	1,3	DLAŽBA KERAMICKÁ	
0.05	WC	1,3	DLAŽBA KERAMICKÁ	
0.06	KOTELNA	16,8	DLAŽBA TERACO	
0.07	TECHNICKÁ MÍSTNOST	4,1	BETONOVÁ MAZANINA	
0.08	CHODBA	5,8	DLAŽBA TERACO	
0.09	CHODBA	26,55	DLAŽBA TERACO	
0.10	ELEKTROROZVÁDEČ	6,85	DLAŽBA TERACO	
0.11	STROJOVNA CHLAZENÍ	9,25	DLAŽBA KERAMICKÁ	
0.12	CHLADICÍ BOX	15,05	BETONOVÁ MAZANINA	
0.13	CHLADICÍ BOX	14,65	BETONOVÁ MAZANINA	
0.14	ÚKLID	1,85	DLAŽBA KERAMICKÁ	
0.15	PŘEDSÍN WC	6,4	DLAŽBA KERAMICKÁ	
0.16	WC	1,55	DLAŽBA KERAMICKÁ	
0.17	WC	1,55	DLAŽBA KERAMICKÁ	
0.18	SPRCHA	3,45	DLAŽBA KERAMICKÁ	

TABULKA MÍSTNOSTÍ:				
ČÍSLO	ÚČEL MÍSTNOSTI	PLOCHA [m²]	PODLAHA	Celkem [m²]
1.01	ŠATNA	10,15	DLAŽBA KERAMICKÁ	56,15
1.02	UMÝVÁRNA	7,25	DLAŽBA KERAMICKÁ	
1.03	SPRCHA	2,7	DLAŽBA KERAMICKÁ	
1.04	WC	1,3	DLAŽBA KERAMICKÁ	
1.05	VÝSTAV	8,95	DLAŽBA KERAMICKÁ	
1.06	MÍSTNOST ROZLOUČENÍ	20,25	KOBEREK	
1.07	MRAZICÍ BOX	5,55	DLAŽBA TERACO	

TABULKA MÍSTNOSTÍ:				
ČÍSLO	ÚČEL MÍSTNOSTI	PLOCHA [m²]	PODLAHA	Celkem [m²]
2.01	MÍSTNOST POZŮSTALÍ	18,1	DLAŽBA KERAMICKÁ	79,25
2.02	POHŘEBNÍ SLUŽBA	13,5	DLAŽBA KERAMICKÁ	
2.03	POHŘEBNÍ SLUŽBA	8,05	DLAŽBA TERACO	
2.04	POHŘEBNÍ SLUŽBA	12,2	DLAŽBA TERACO	
2.05	CHODBA	9,5	DLAŽBA KERAMICKÁ	
2.06	HALA	17,9	DLAŽBA KERAMICKÁ	

TABULKA MÍSTNOSTÍ:				
ČÍSLO	ÚČEL MÍSTNOSTI	PLOCHA [m²]	PODLAHA	Celkem [m²]
3.01	KUCHYŇKA	9,25	PVC	48,2
3.02	KANCELÁŘ	16,9	PVC	
3.03	KANCELÁŘ	22,05	PVC	

TABULKA MÍSTNOSTÍ:				
ČÍSLO	ÚČEL MÍSTNOSTI	PLOCHA [m²]	PODLAHA	Celkem [m²]
4.01	CHODBA	10,85	DLAŽBA TERACO	112,3
4.02	HUDBA	6,6	DLAŽBA TERACO	
4.03	KARTOTÉKA	5,75	DLAŽBA KERAMICKÁ	
4.04	CHODBA	5,1	DLAŽBA KERAMICKÁ	
4.05	SKLAD	19,4	DLAŽBA TERACO	
4.06	PROVOZNÍ MÍSTNOST	64,6	DLAŽBA TERACO/KERAMICKÁ	

TABULKA MÍSTNOSTÍ:				
ČÍSLO	ÚČEL MÍSTNOSTI	PLOCHA [m²]	PODLAHA	Celkem [m²]
5.01	OBRÁDNÍ SÍŇ	149,85	DLAŽBA TERACO	152,1
5.02	KATAFALK	2,25	BETONOVÁ MAZANINA	

LEGENDA MATERIÁLŮ

- STÁVAJÍCÍ ŽELEZOBETONOVÉ KONSTRUKCE
- STÁVAJÍCÍ ZDIVO A OSTATNÍ STÁVAJÍCÍ KONSTRUKCE
- INTERIÉROVÉ VYBAVENÍ

OZNAČENÍ	DATUM:	ÚČEL ZMĚNY/DODATKU:
R.0	10/2018	DOKUMENTACE PRO STAVEBNÍ POVOLENÍ

VED. PROJEKTU	PROJEKTANT	KRESLIL	KONTROLOVAL	 PROJEKTOVÁ KANCELÁŘ ING. MARTIN OUTLÝ O-PRO SERVIS Karlovo náměstí 75, 280 02 Kolín 2 IČO 11422131 email: projekte@o-pro.cz tel. 602495770	
ING. OUTLÝ	ING. OUTLÝ	AutoCAD			
INVESTOR	MĚSTO KOLÍN, KARLOVO NÁMĚSTÍ 78, 280 02 KOLÍN			FORMÁT	6 x A4
MÍSTO STAVBY	PARC.Č. 3801, k.ú. KOLÍN			DATUM	10/2018
OBRÁDNÍ SÍŇ ÚSTŘEDNÍHO HŘBITOVA KOLÍN STAVEBNÍ ÚPRAVY INTERIÉRU A EXTERIÉRU – 5. ETAPA STÁVAJÍCÍ STAV (STAVEBNÍ A PROVOZNÍ ŘEŠENÍ 10/2018)				ÚČEL	PDSP
				MĚŘITKO	1:100
				Č. ZAKÁZKY	06-2018
				Č. ARCHIVNÍ	C-2_DWG
				Č. KOPIE	Č. VÝKRESU
PROVOZNÍ ŘEŠENÍ					C.2