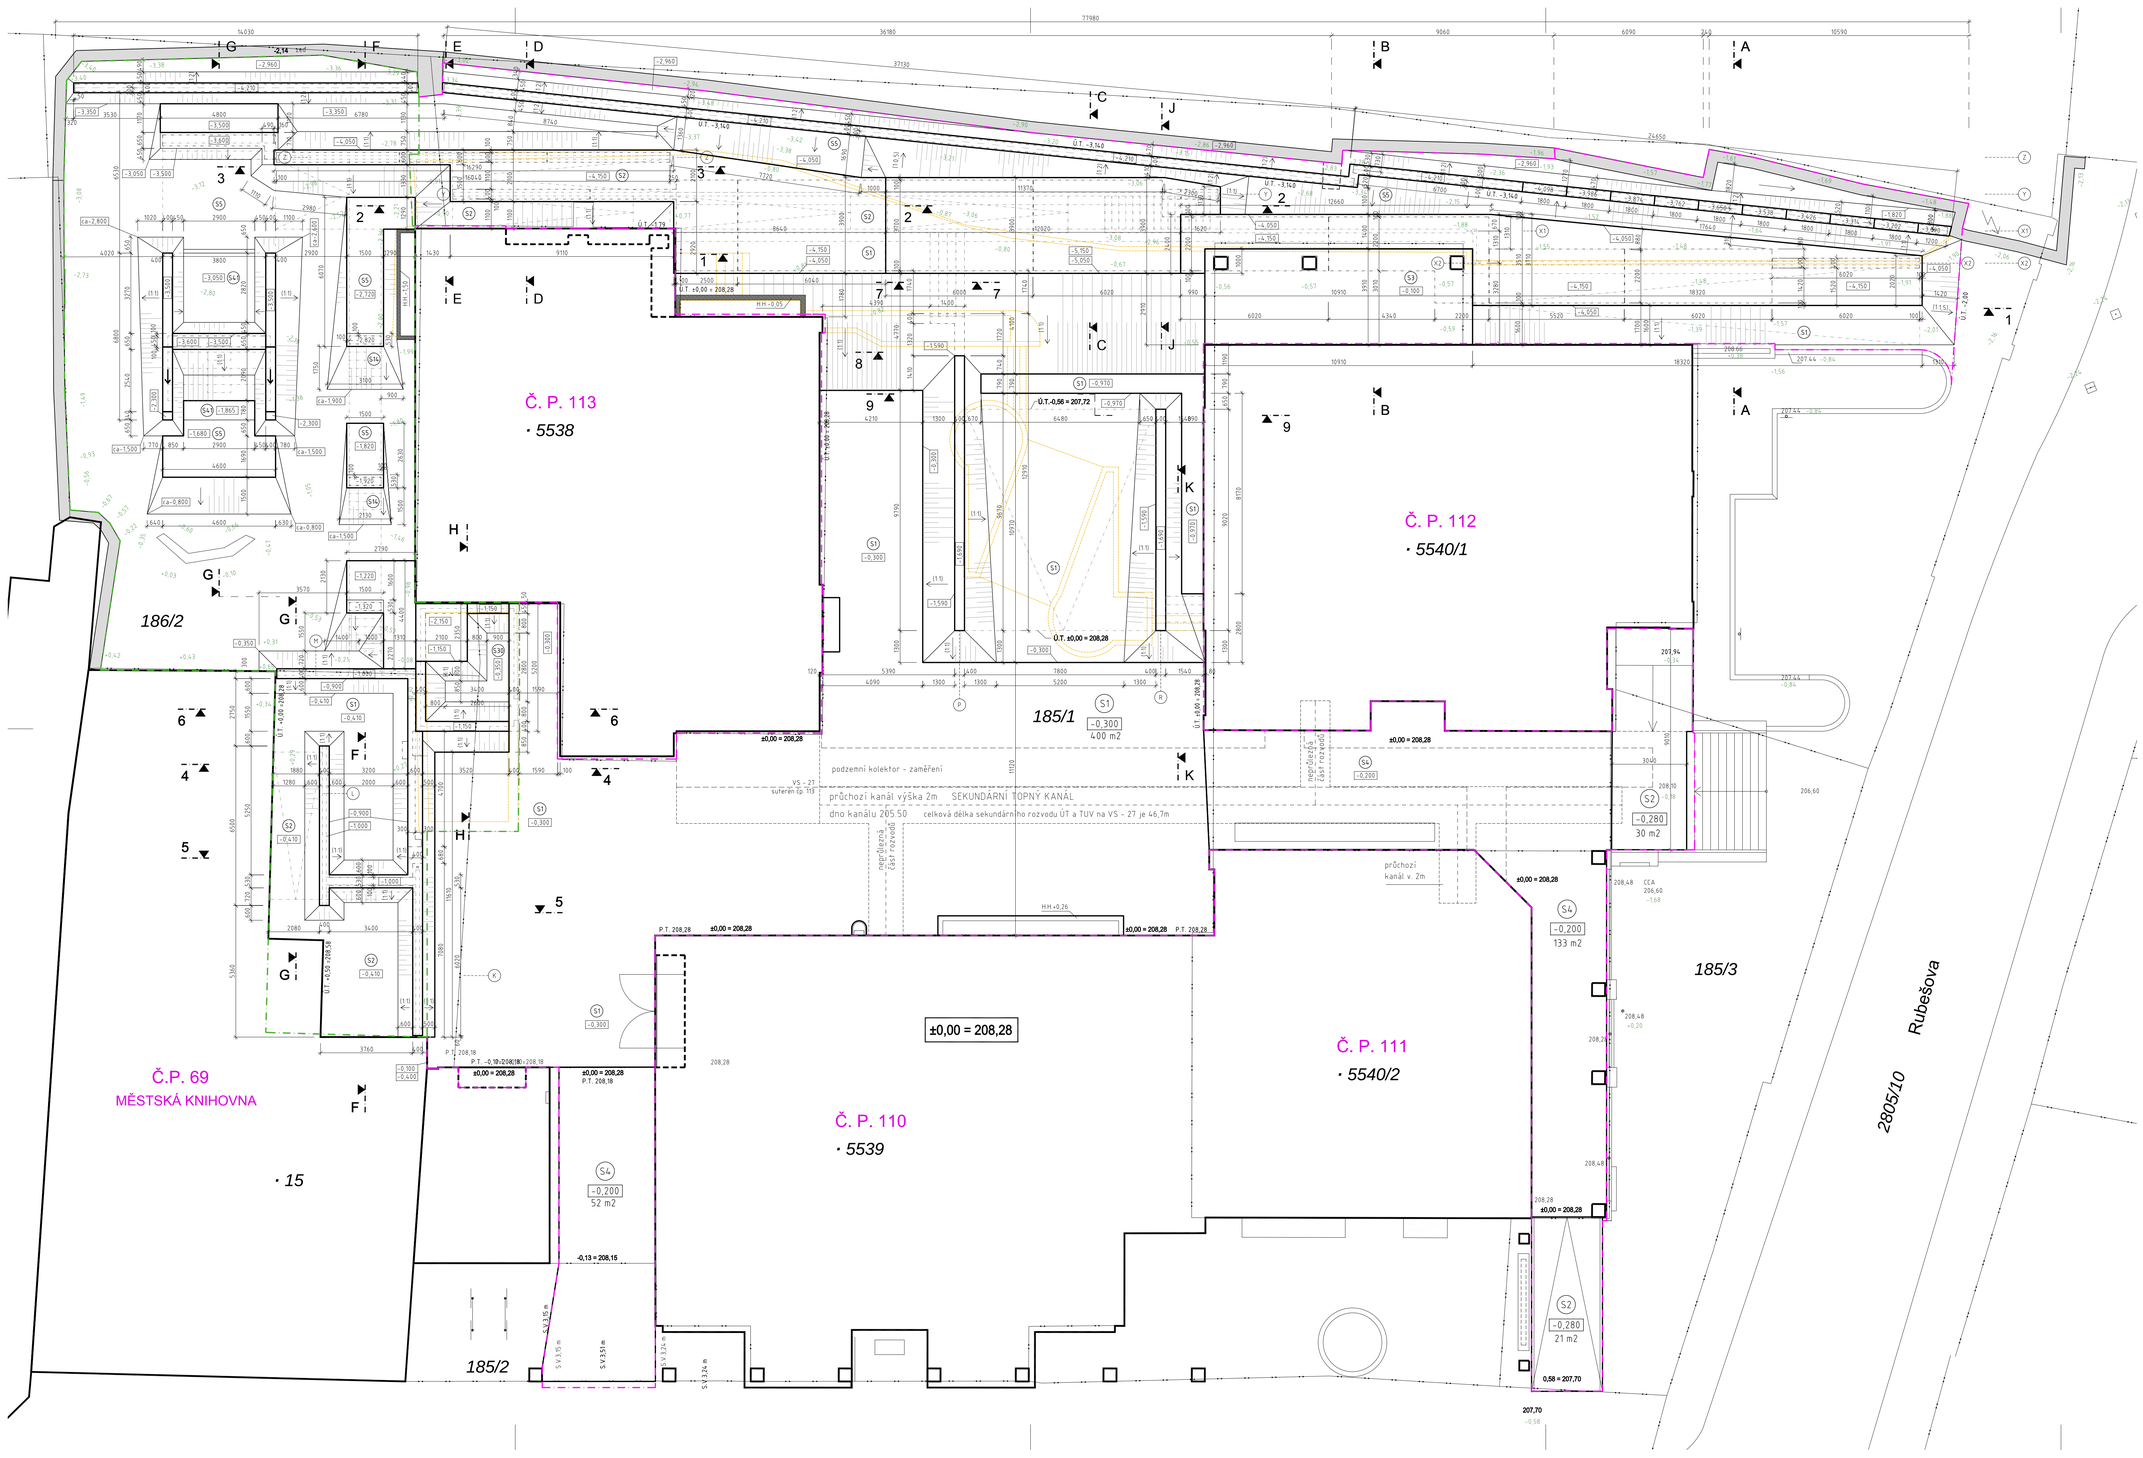

LEGENDA

- katastr nemovitosti
- hranice řešeného území ETAPA I.
- hranice řešeného území ETAPA II.
- stavajici objekty (č. p. 69, 110 - 113)
- bourané konstrukce

VÝŠKOVÉ KÓTY

- -2,15 — původní terén - relativní výška (P.T.)
- Ú.T. ±0,00 = 208,28 / Ú.T. ±0,00 = 208,28 — upravený terén

POZNÁMKY

- P.P. = P.T. (Pracovní plocha odpovídá původnímu terénu)
- Vzhledem k členitost řešeného území (stávající parter, inženýrské sítě, terénní nerovnosti nevyužívané zahrady a parkánu, atd.) slouží výkres výkopů pouze k základní orientaci. Skutečně prováděné výkopové práce se přizpůsobí podmínkám na staveništi, stavu okolních konstrukcí a ověřeným trasám inženýrských sítí.
- Při výkopech v blízkosti opěrné zdi železnice a u základů bytových domů je třeba nepřetržitě sledovat stav stávajících konstrukcí a podle zjištěného stavu provést okamžitě jejich zajištění.
- V části pod průchodem domu č. p. 112 až ke schodišti na parkán bude opěrná zeď ubourána jen ca 25 cm pod úroveň skladby nové komunikace a zvlášť opatrně tak, aby nebylo poškozeno založení a suterén bytového domu.

0 1 5 1

Souř. systém: JTSK **±0,00 = 208,28**

projekt	ÚPRAVY VEŘEJNÉHO PARTERU A ZAHRADY OBJEKTŮ HUSOVA 69 a 110 - 113, KOLÍN - ETAPA I.
stavebník	Město Kolín, Karlovo náměstí 78, Kolín I, 280 02 Kolín
část PD	D.1.1 ARCHITEKTONICKO-STAVEBNÍ ŘEŠENÍ
odpovědný projektant	SPORADICAL architektonická kancelář Ing. arch. Jakub Našinec, K. Lávičky 978/5, 37007 České Budějovice, tel. 608 176 870, jakub.nasinec@sporadical.cz
vypracovala	Veronika Sávová, tel. 775 041 011, veronika.savova@sporadical.cz
místo stavby	Husova 69 a 110 - 113, Kolín
č. parc.	185/1,185/2,185/3,186/2, 15
katastrální území	Kolín [668150]
stupeň PD	DPS
číslo paré	
datum	IX/2020
měřítko	1: 100
obsah	VÝKOPY
č. výkresu	1.A