


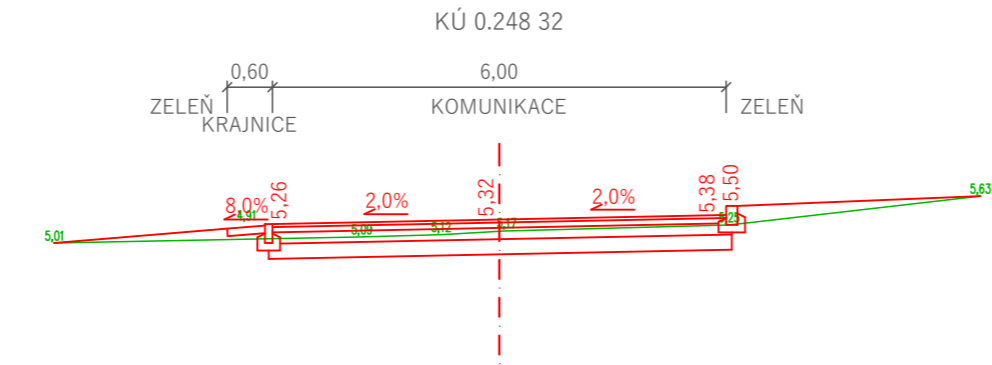
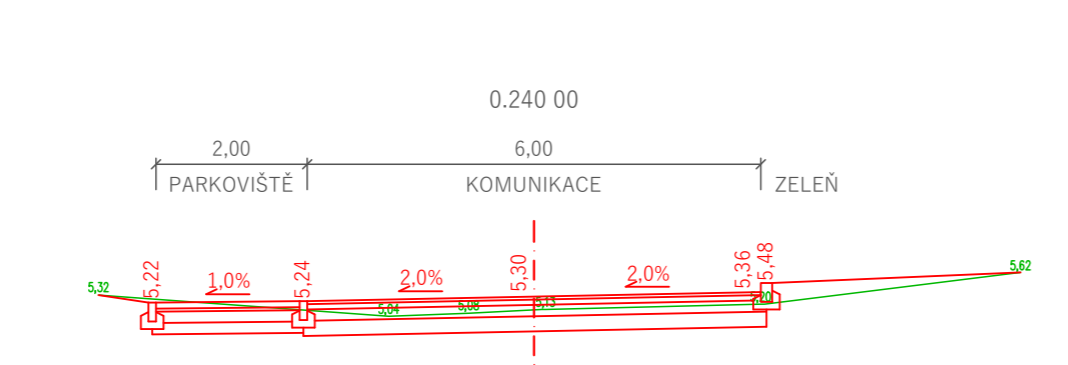
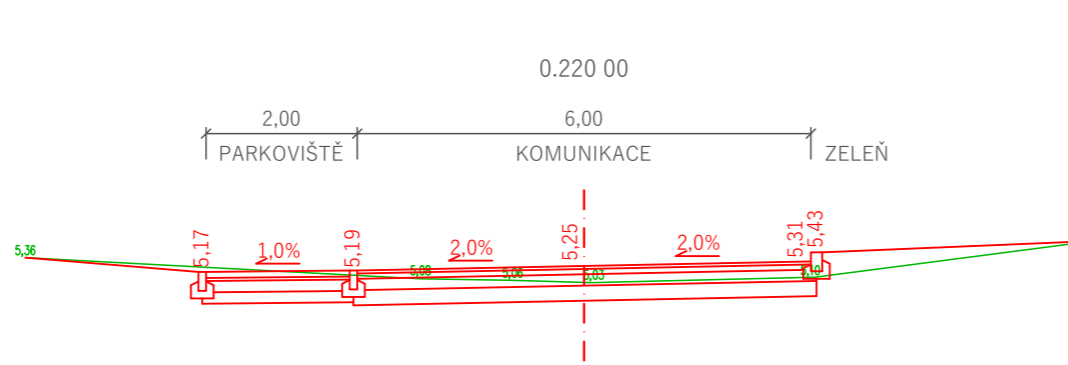
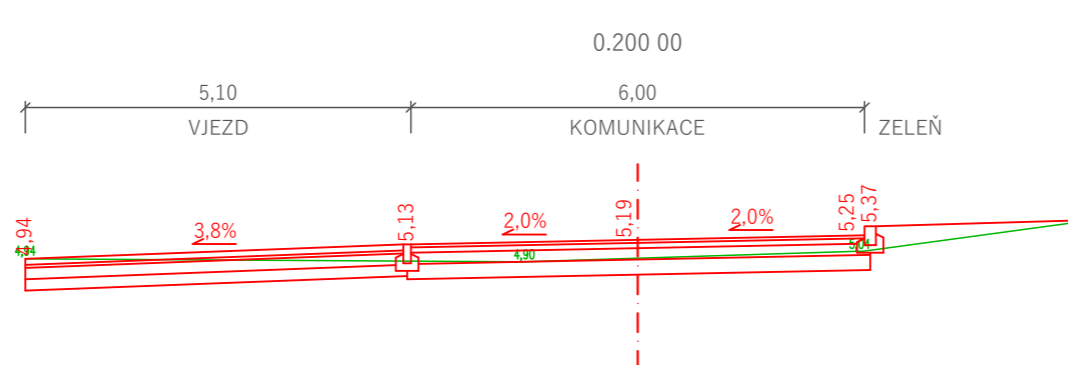
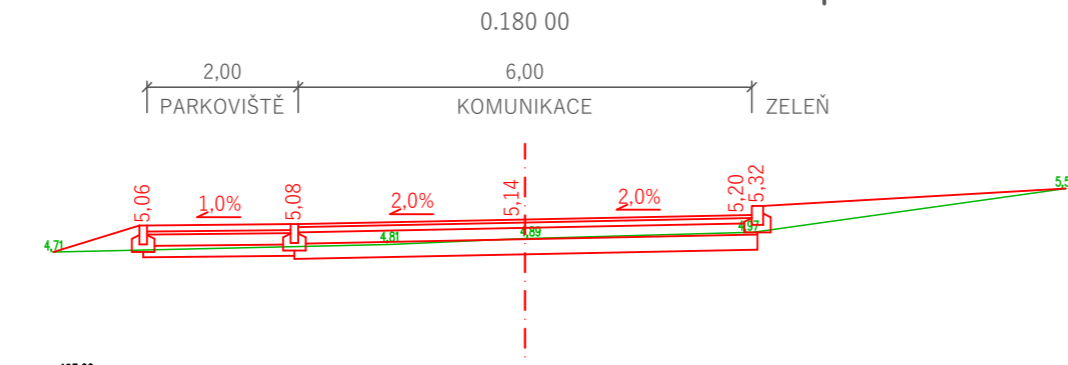
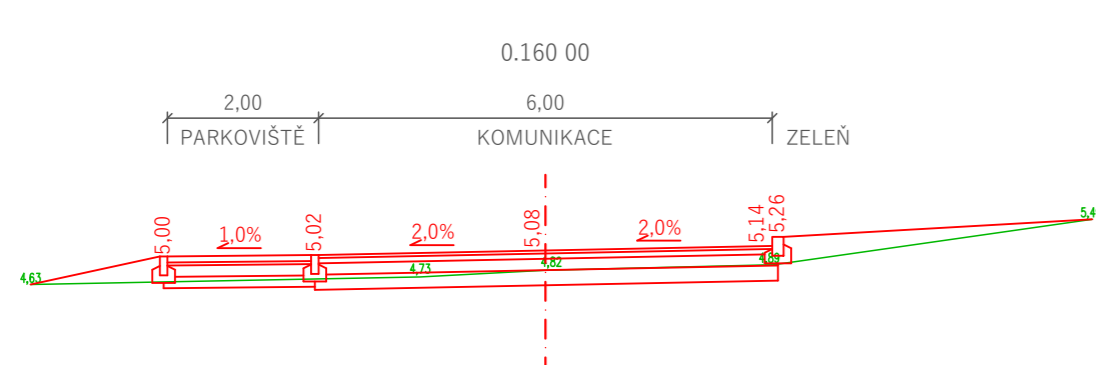
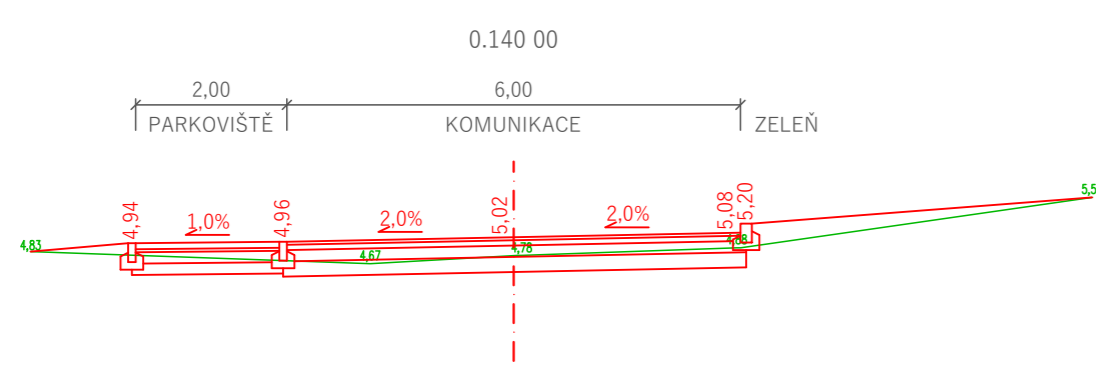
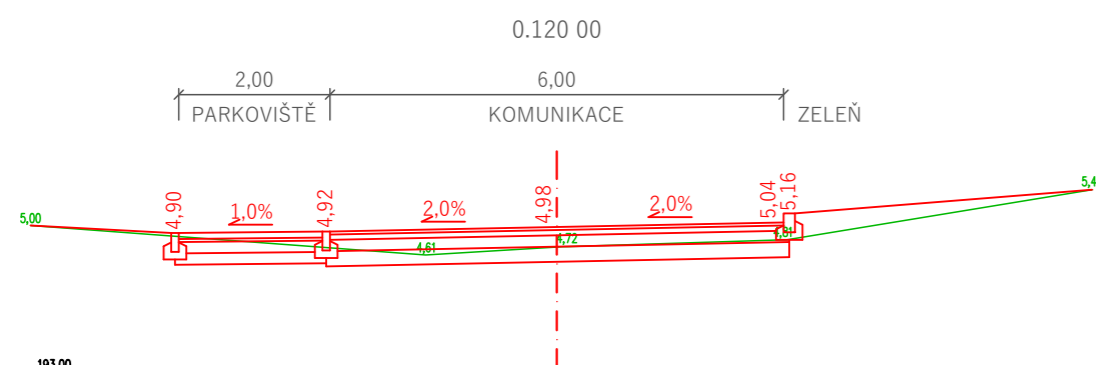
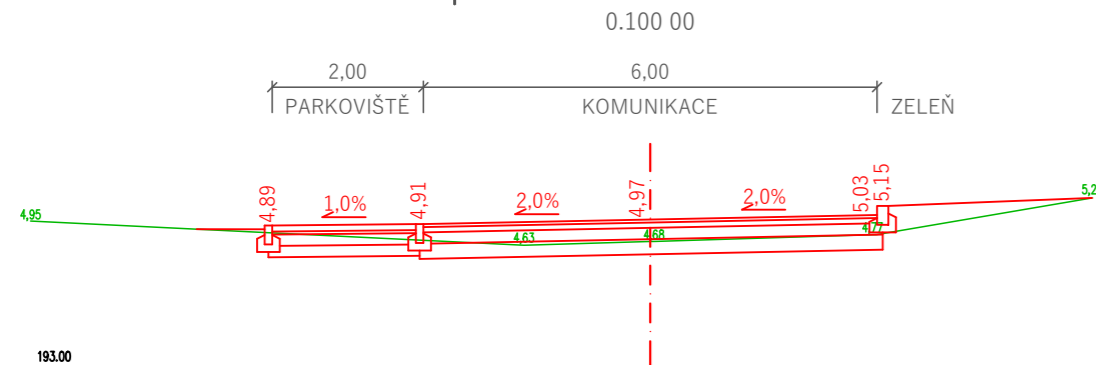
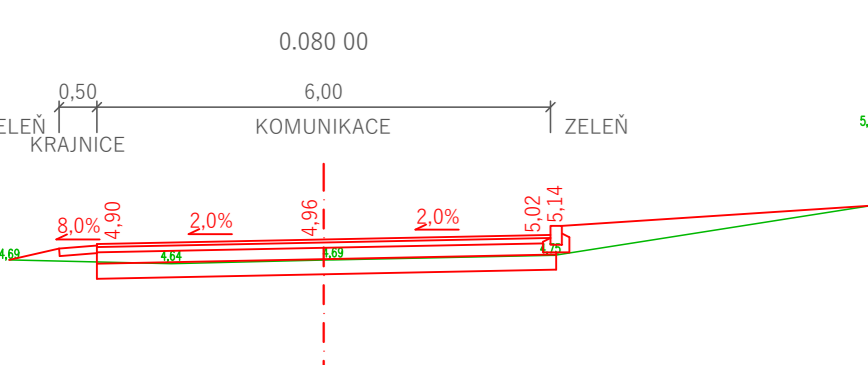
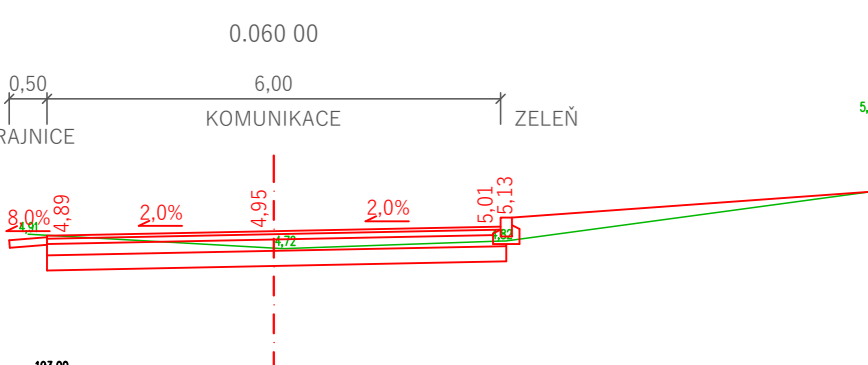
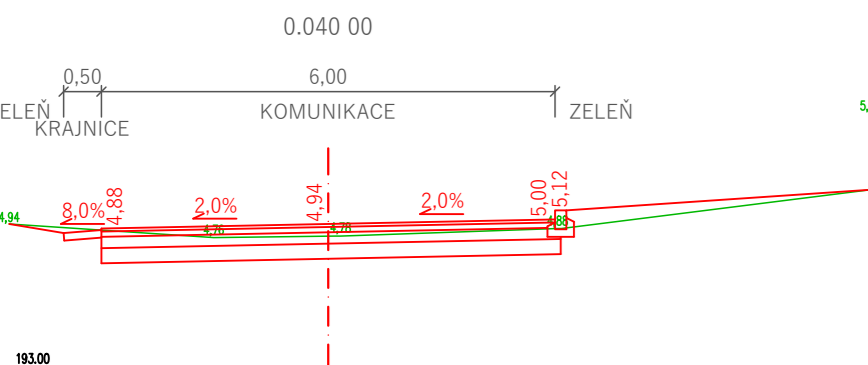




KOMUNIKACE SO 101

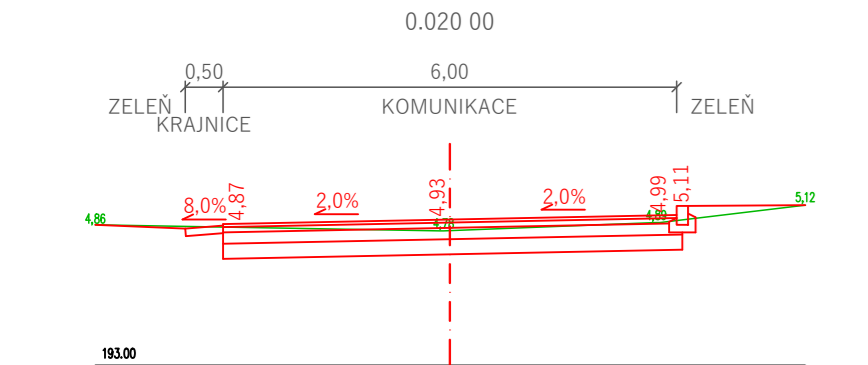






KOMUNIKACE KE SPORTOVNÍ HALE

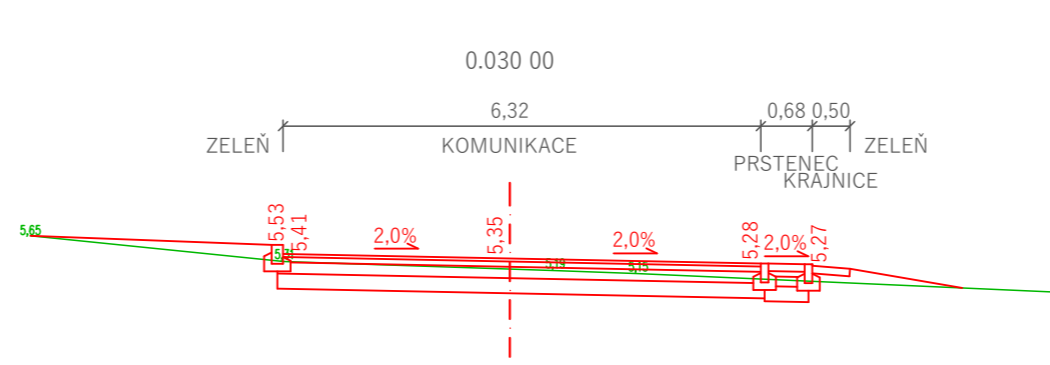

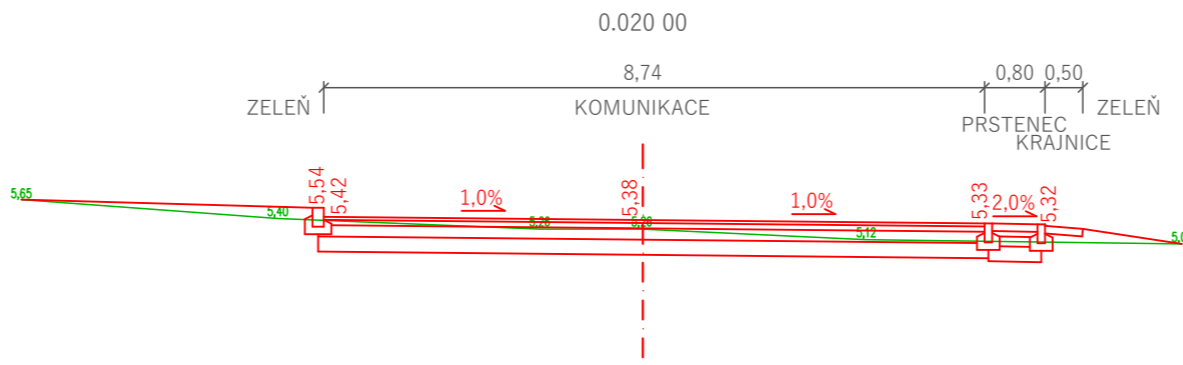

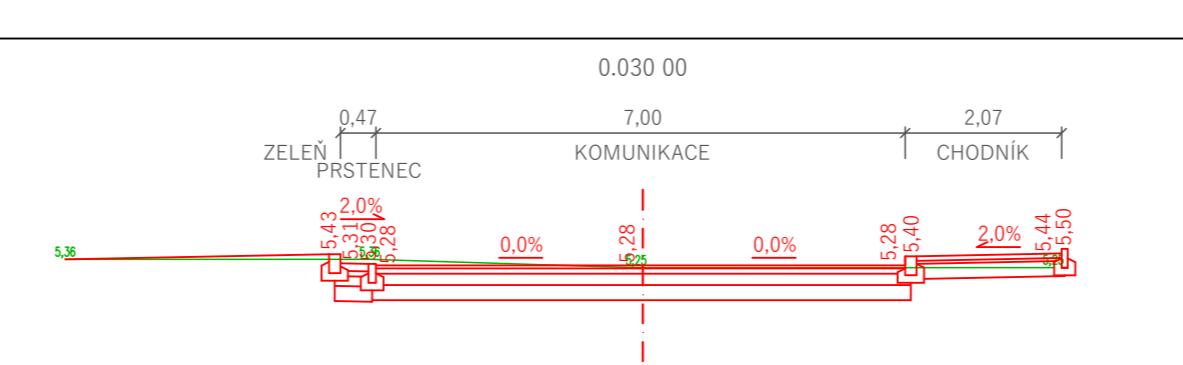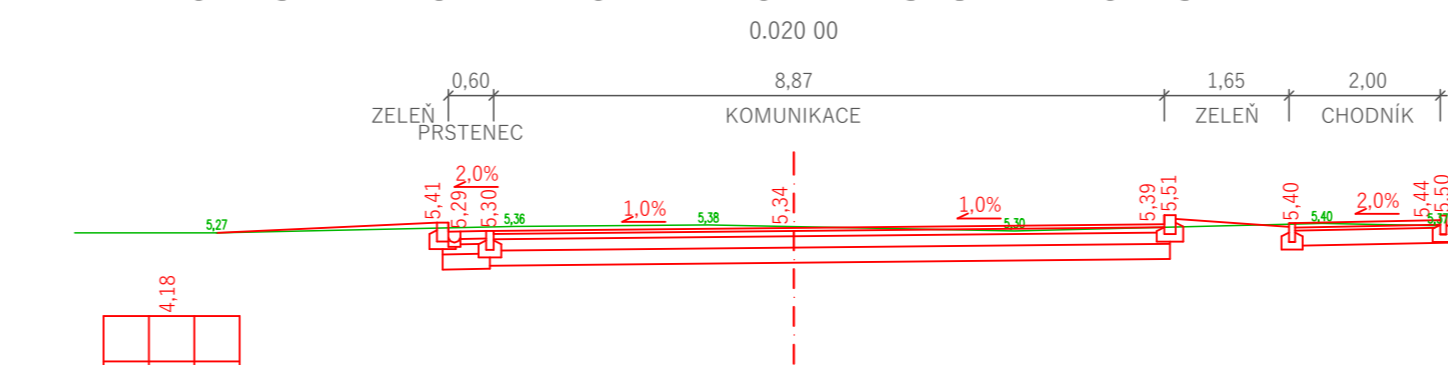

KOMUNIKACE K FOTBALOVÉMU STADIONU

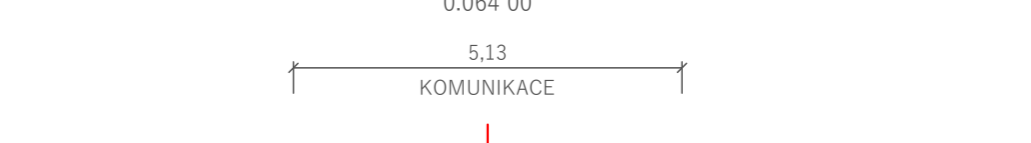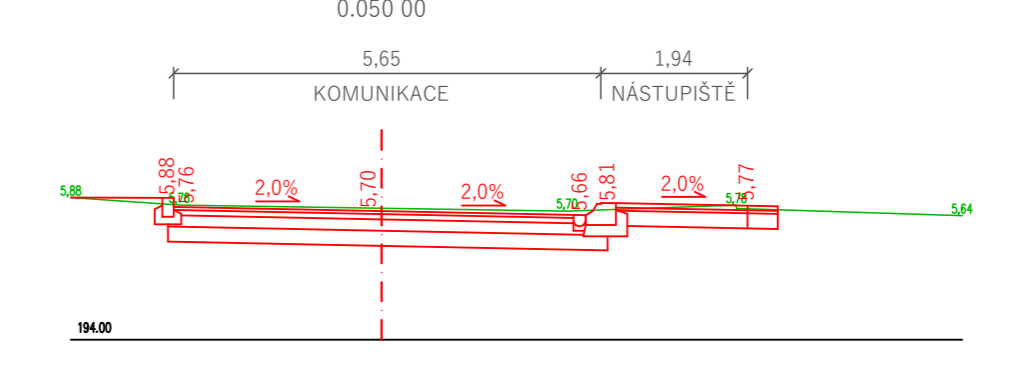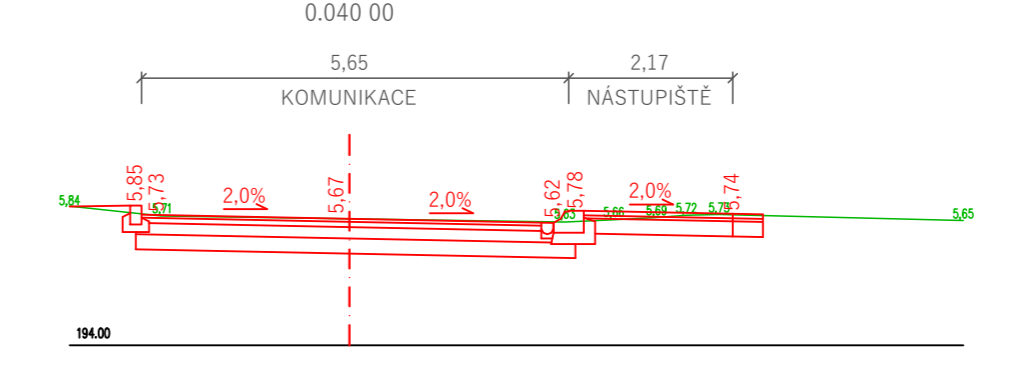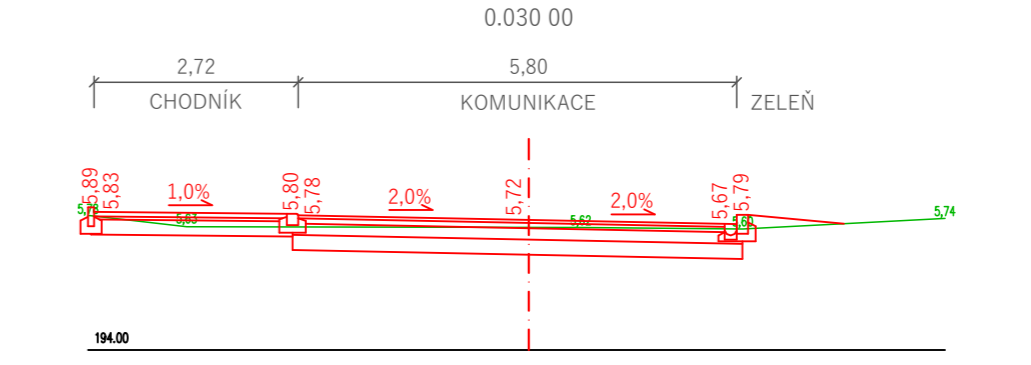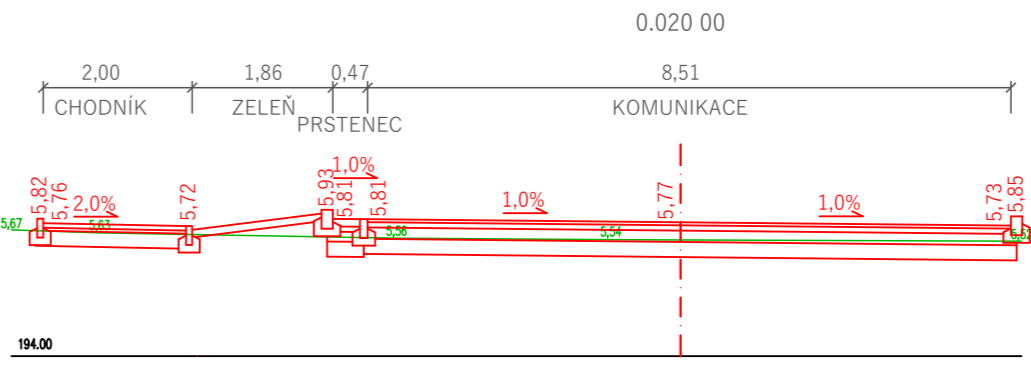

KOMUNIKACE DO MĚSTA



 DI-PROJEKT s.r.o. CHELOČICEHO 686 533 51 PARDUBICE-ROSICE	HLAVNÍ PROJEKTANT:	JAN ZVÁRA, DIS.	  
	ZODPOVĚDNÝ PROJEKTANT:	JAN ZVÁRA, DIS.	
	VYPRACOVAL:	JAN ZVÁRA, DIS.	
	TECHNICKÁ KONTROLA:	LUKÁŠ TRÁSÁK, DIS.	
STUPEŇ PD:	DÚR.DSP.PDPS	AKCE:	ROZŠÍŘENÍ POZEMNÍ KOMUNIKACE V BORKÁCH - zpracování projektové dokumentace
Č. ZAKÁZKY:	015/2020	INVESTOR:	MĚSTO KOLÍN
DATUM:	07/2021	MĚSTO:	KOLÍN
FORMÁT:	6xA4	KRAJ:	STŘEDOČESKÝ
MĚŘÍTKO:	1:100	PŘÍLOHA:	
PARÉ:	Č. PŘÍLOHY: D.1.1.1.5.		