


REKONSTRUKCE STOKY CHIVa
km0,00–0,05050, KA DN400 dl.50,5m
km0,00–0,00600, KA DN400 dl.6,0m
REKONSTRUKCE STOKY CHIVb
km0,05050–0,09900, KA DN400 dl.48,5m

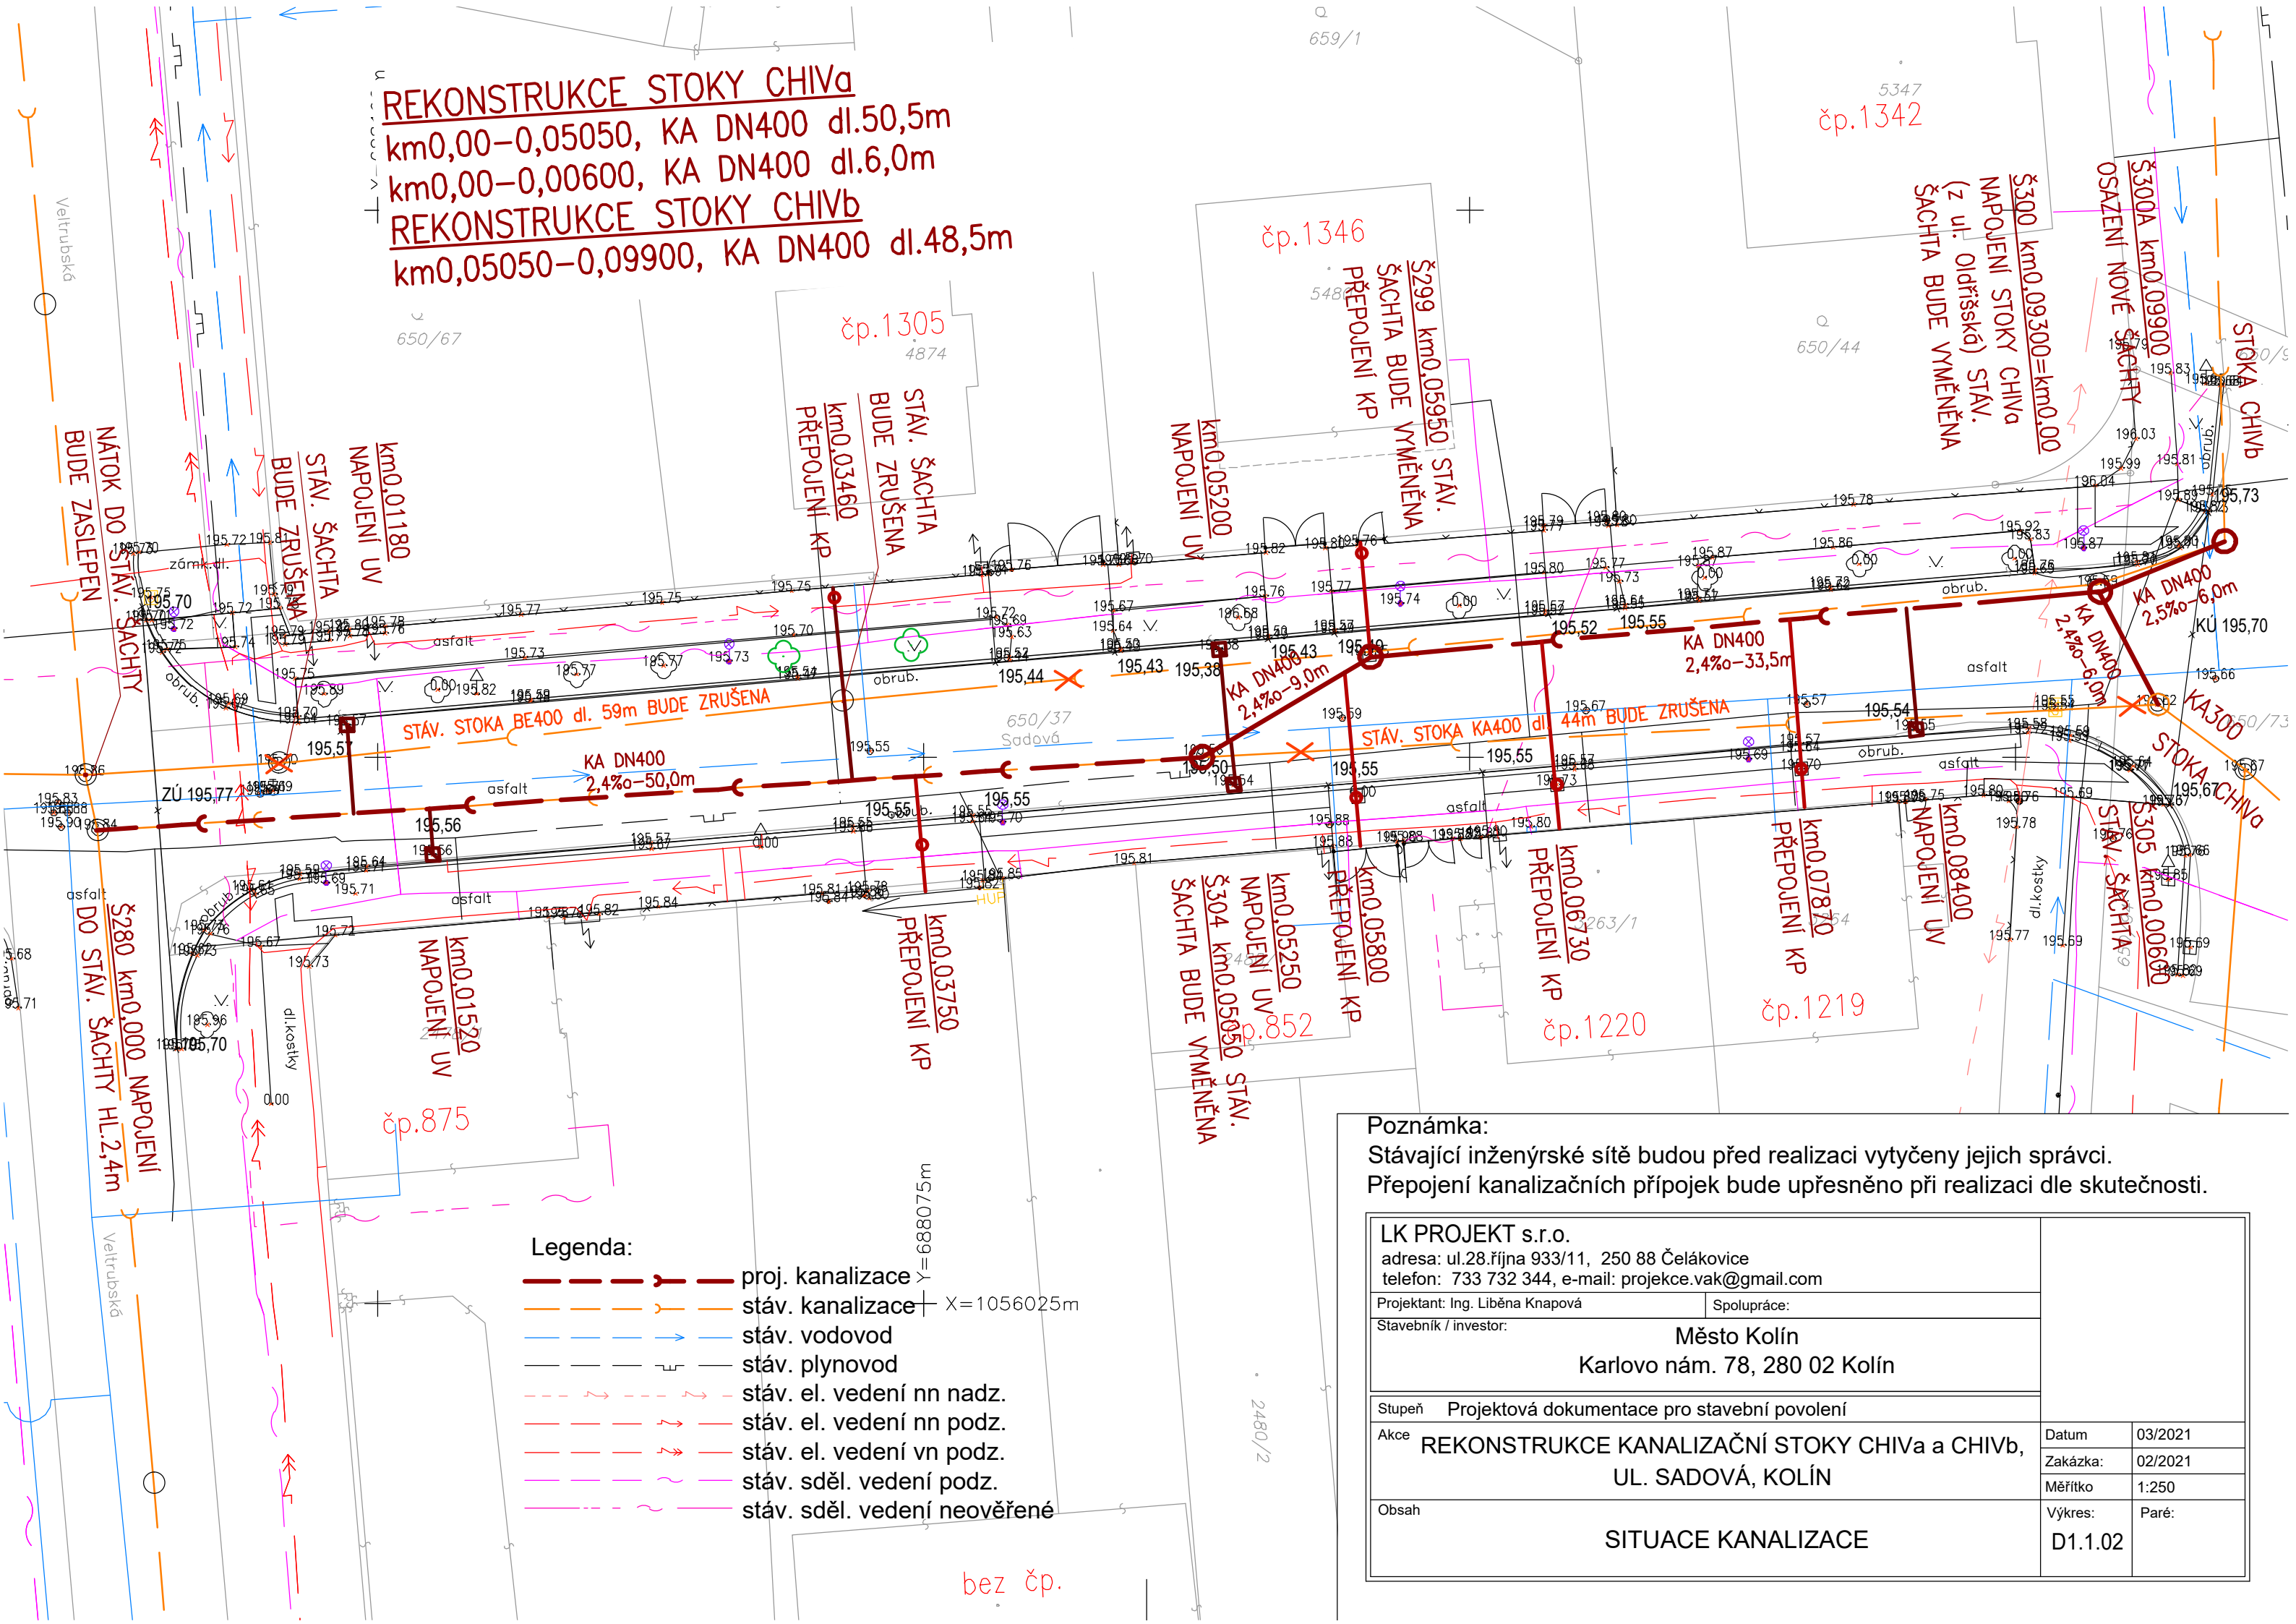

Poznámka:
Stávající inženýrské sítě budou před realizací vytyčeny jejich správci.
Připojení kanalizačních přípojek bude upřesněno při realizaci dle skutečnosti.

LK PROJEKT s.r.o. adresa: ul.28.října 933/11, 250 88 Čelákovice telefon: 733 732 344, e-mail: projekce.vak@gmail.com	
Projektant: Ing. Liběna Knapová	Spolupráce:
Stavebník / investor: Město Kolín Karlovo nám. 78, 280 02 Kolín	
Stupeň Projektová dokumentace pro stavební povolení	
Akce REKONSTRUKCE KANALIZAČNÍ STOKY CHIVa a CHIVb, UL. SADOVÁ, KOLÍN	
Obsah SITUACE KANALIZACE	
Datum	03/2021
Zakázka:	02/2021
Měřítko	1:250
Výkres:	Paré:
D1.1.02	