


LEGENDA MÍSTNOSTI			
Č.M.	NÁZEV	Plocha (m2)	Pož. krytí
2.01	HERNA	63,95	BA2
2.02	HERNA	61,73	BA2
2.03	UMÝVÁRNA + WC DĚTI	9,91	BA2
2.04	SKLAD LEHÁTEK	5,15	BA2
2.05	VESTIBUL, SCHODIŠTĚ	13,14	200
2.06	PŘEDSÍRNA	34,24	100
2.07	KANCELAŘ	4,04	500
2.08	KANCELAŘ	9,82	500
2.09	UMÝVÁRNA + WC DĚTI	4,26	BA2
2.10	WC PERSONAL	3,78	200
2.11	STROJOVNA VÝTAHU	4,55	200


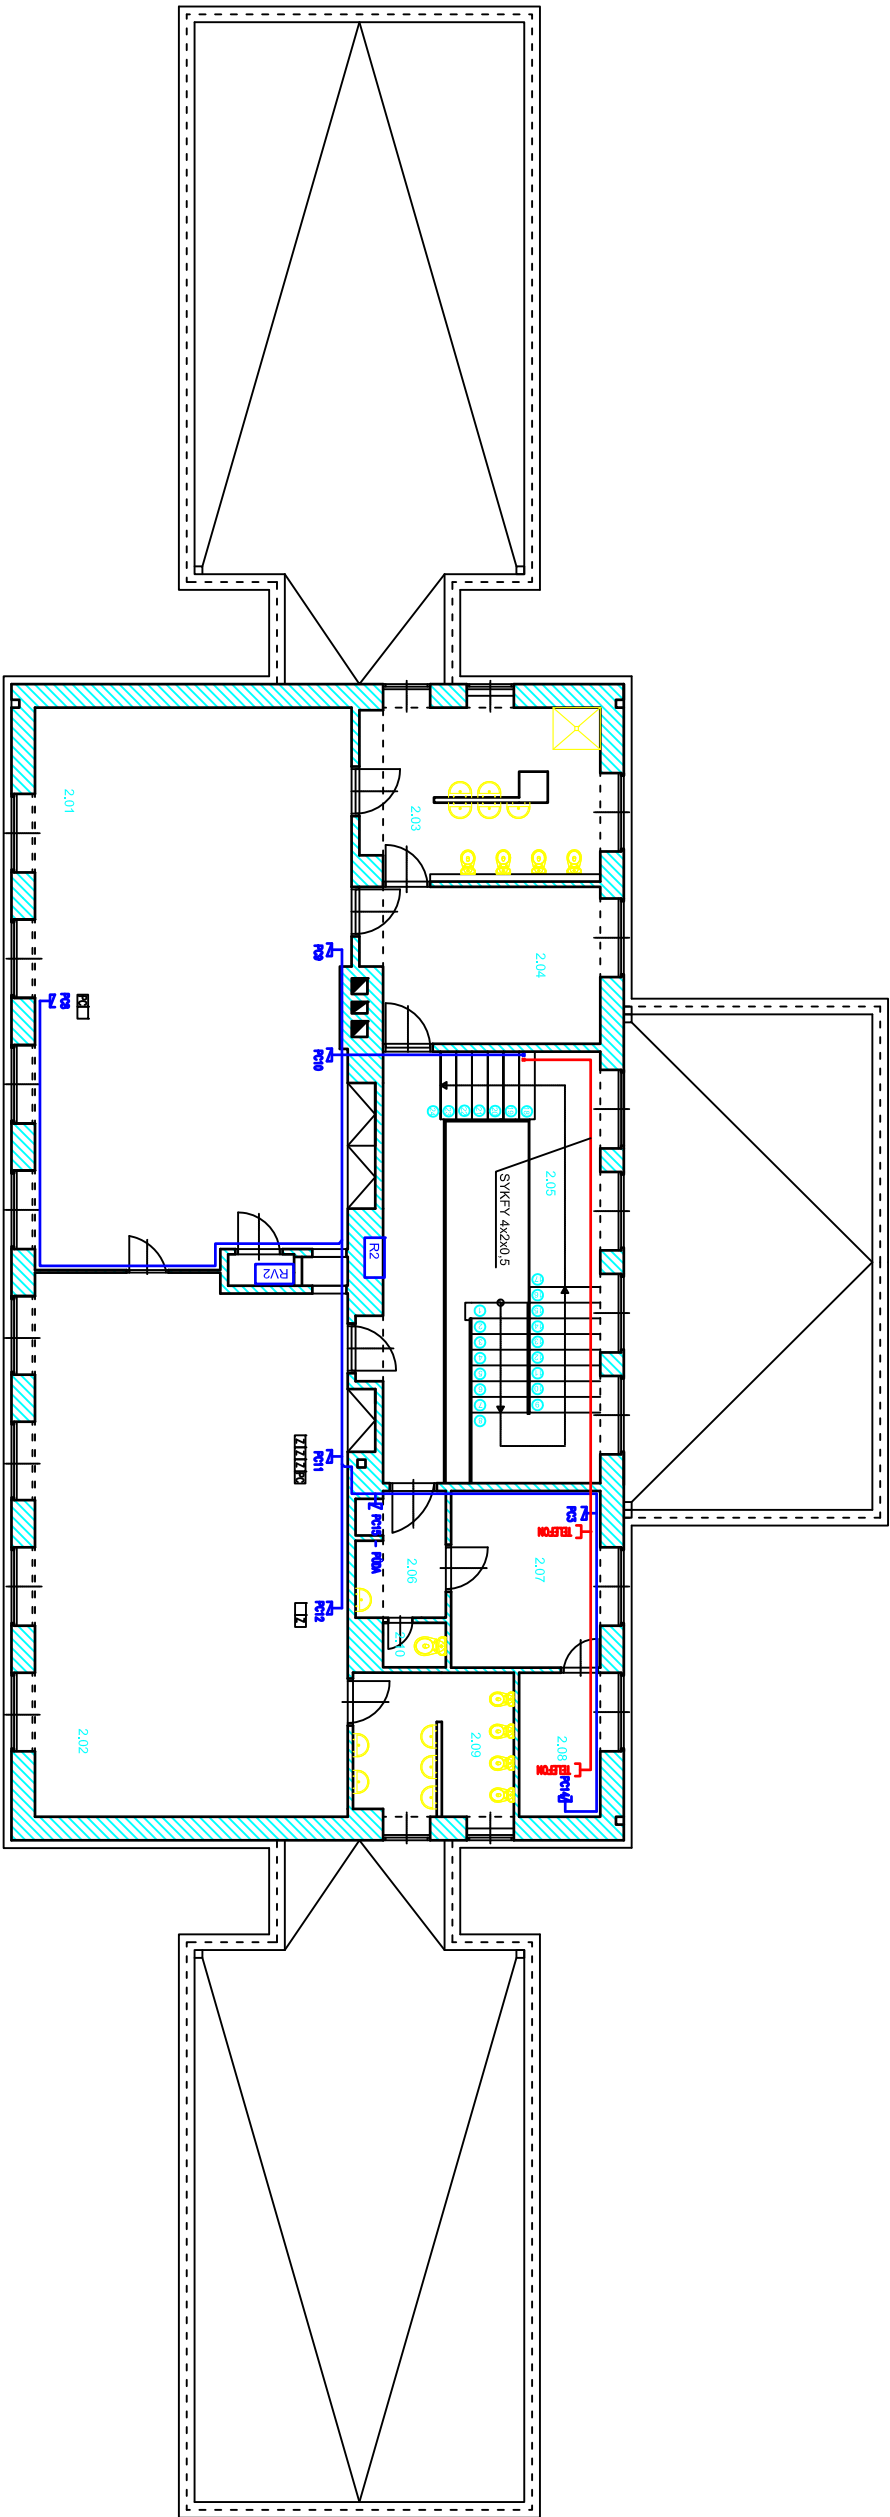

ROZVODY POČÍTAČOVÉ SÍTĚ TAŽENY KABLEM UTP Cat5e V OHEBNÉ TRUBCE 16 POD OMÍTKOU
KABELAŽ PROVEDENA DO HVĚZDY Z RACK 10"
VÝŠKA ZÁSUVKY PC 40 CM OD PODLAHY

Výkonatel FIDLER	Zpracovatel FIDLER	Techn. kontrola A. Pěšout	Řešitel FIDLER
