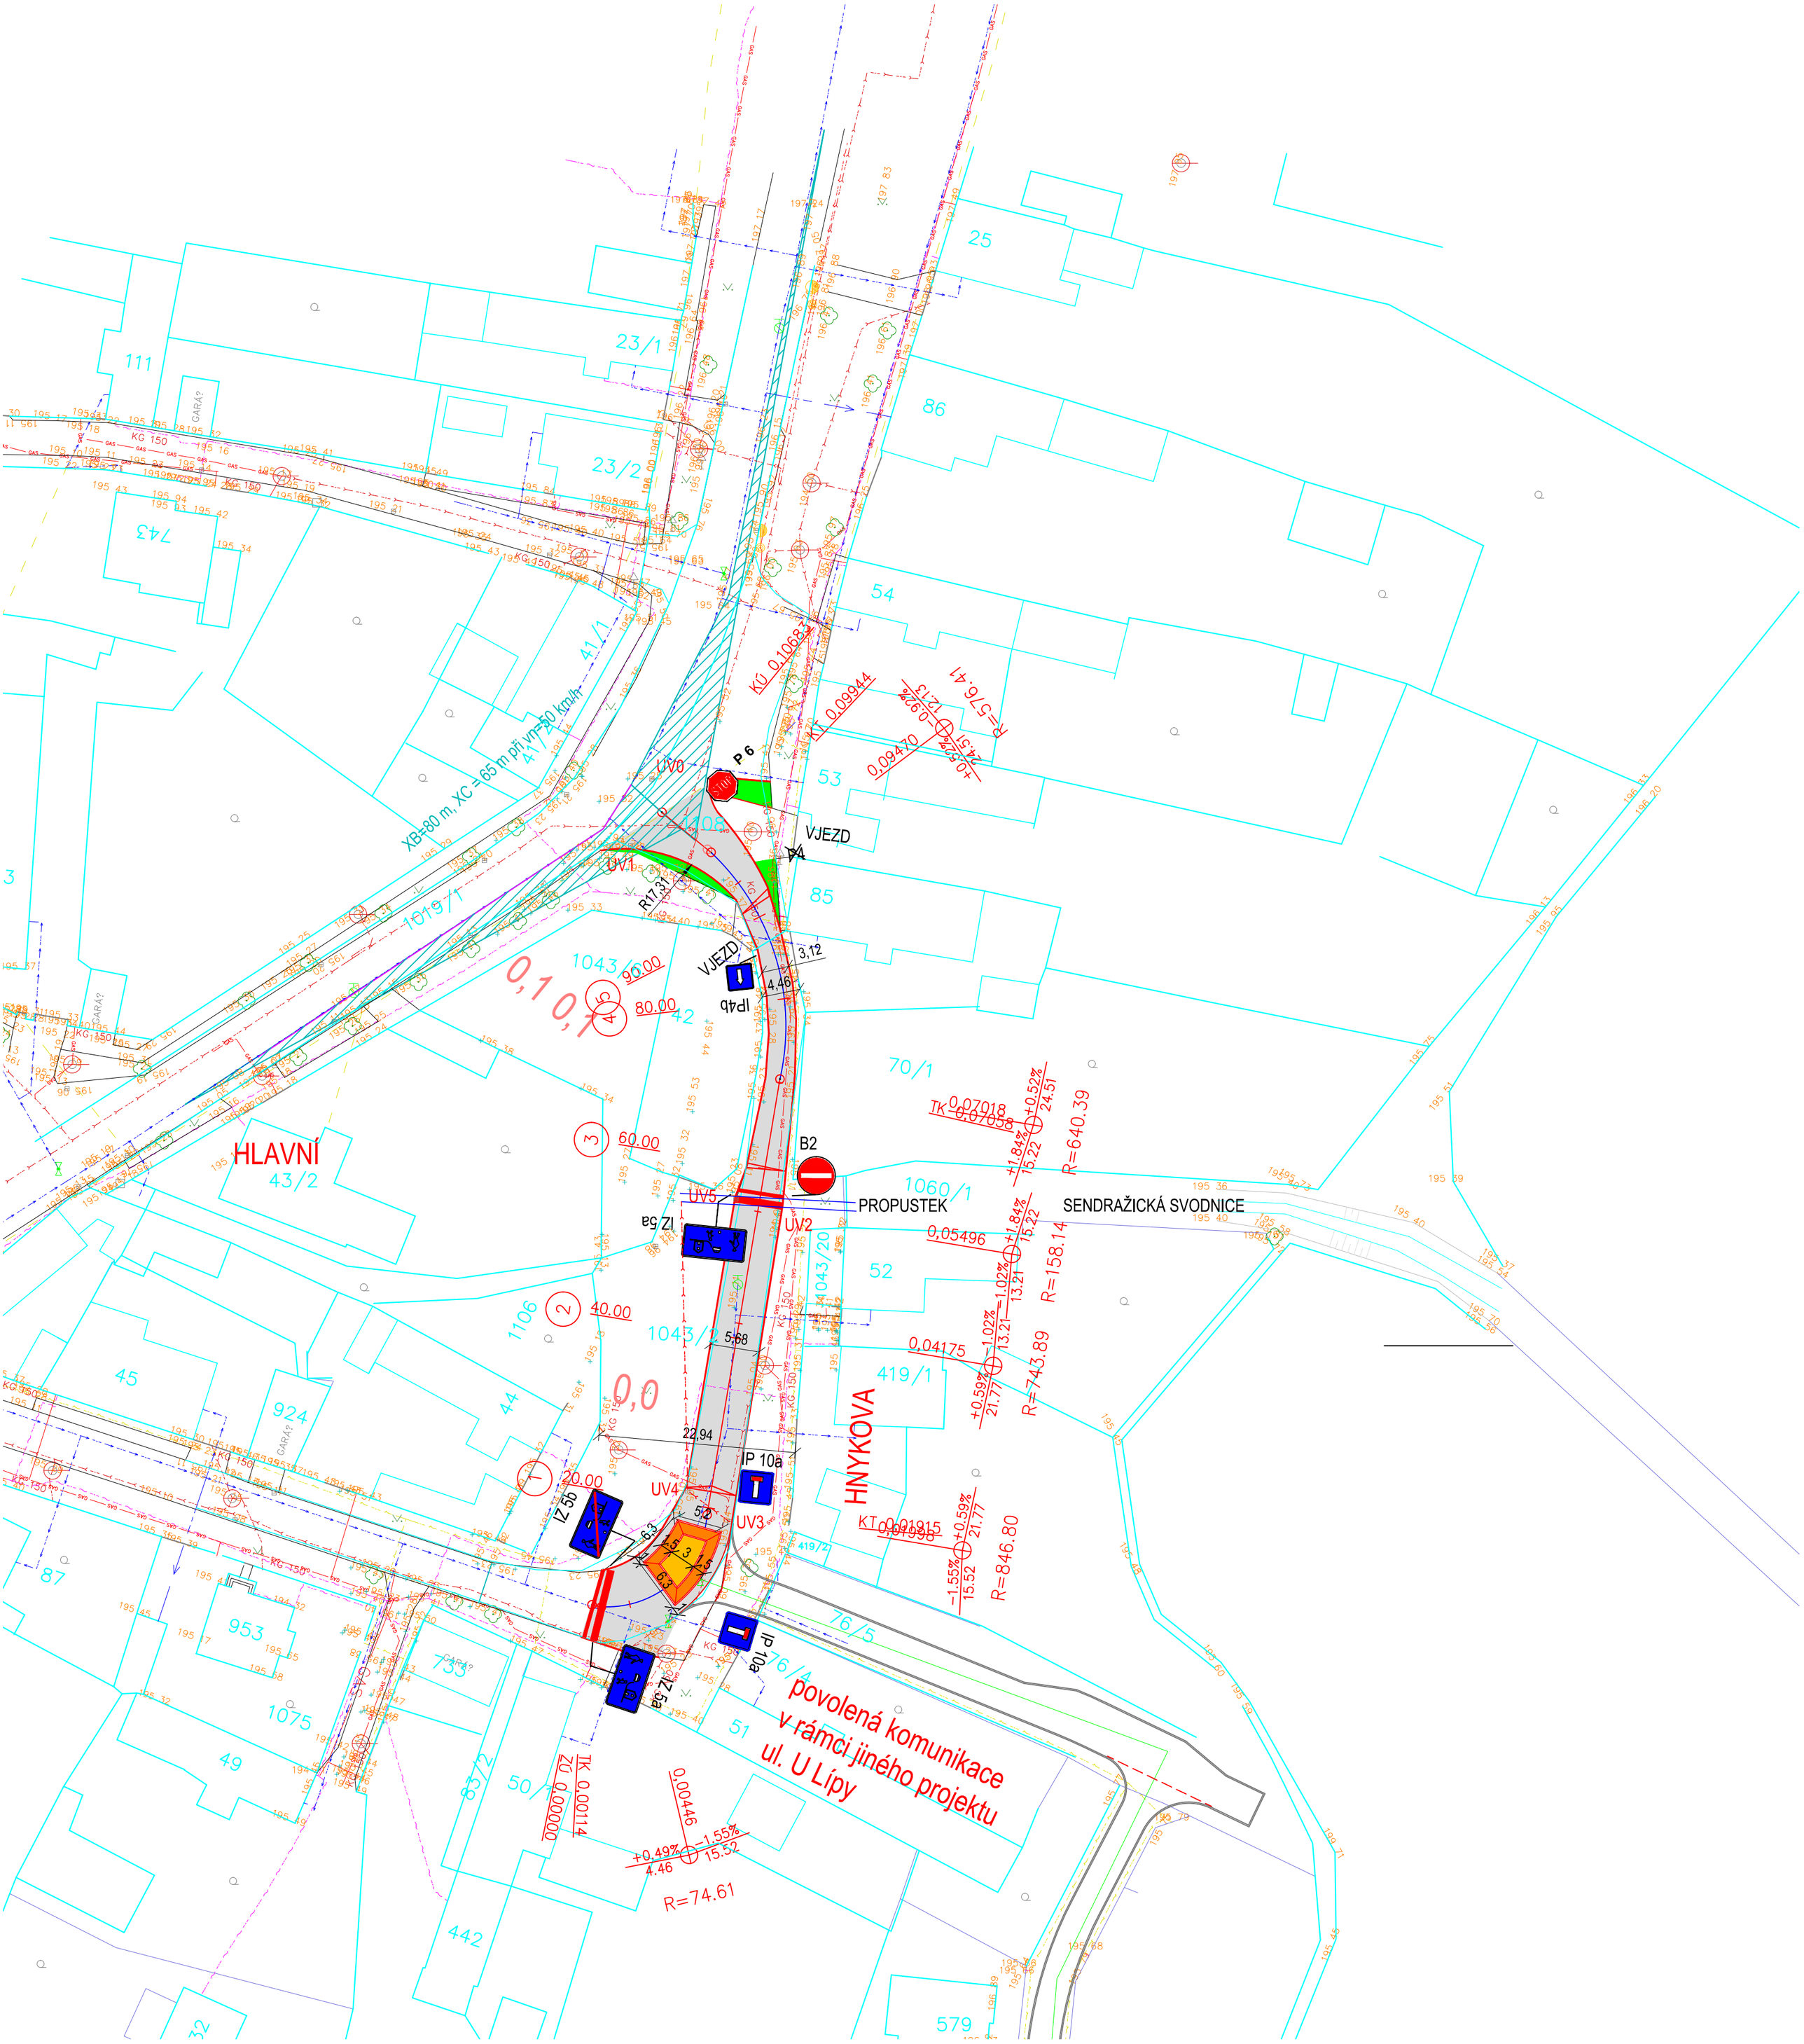


LEGENDA

- PLOCHA ASFALTOVÁ
- NOVÉ TRAVNATÉ PLOCHY
- OBRUBA
- KATASTRÁLNÍ MAPA

Legenda stávajících sítí
–orientační zákres, neobsahuje všechny přípojky

- CEZ D. vedení NN
- VO vedení NN
- CETIN tel. kabely
- VODOS – kanalizace splašková
- VODOS – vodovod
- GASNET – plyn

| | | | |
|---|---|---|---|
| ZP. PROJEKTANT: Ing. Lucie Dvořáková | ZAKÁZKA Č: 18ZK00079 | STUPEŇ PD: DSP A PS | |
| PROJEKTOVALI: Ing. Lucie Dvořáková | DATUM: 30.9.2018 | FORMAT: vlastní | MĚŘÍTKO: 1:500 |
| MÍSTO STAVBY: Kolín | | S4A, s.r.o., www.s4a.cz, info@s4a.cz | |
| STAVEBNÍK: KOLÍN | | | |
| NÁZEV: Zpracování projektové dokumentace na rekonstrukci komunikace v ul. Hnykova, Kolín – Sendražice | | | |
| ČÁST: C. STAVEBNÍ ČÁST | | DOKUMENT ČÍSLO: C–1 | |
| PŘÍLOHA: Dopravní situace | | LIST/LISTŮ: 1/5 | |
| SOUBOR: PROJEKT_3.DWG | | | |