




ZPEVNĚNÉ PLOCHY A KOMUNIKACE V PROSTORU PŘED OBŘADNÍ SÍNÍ

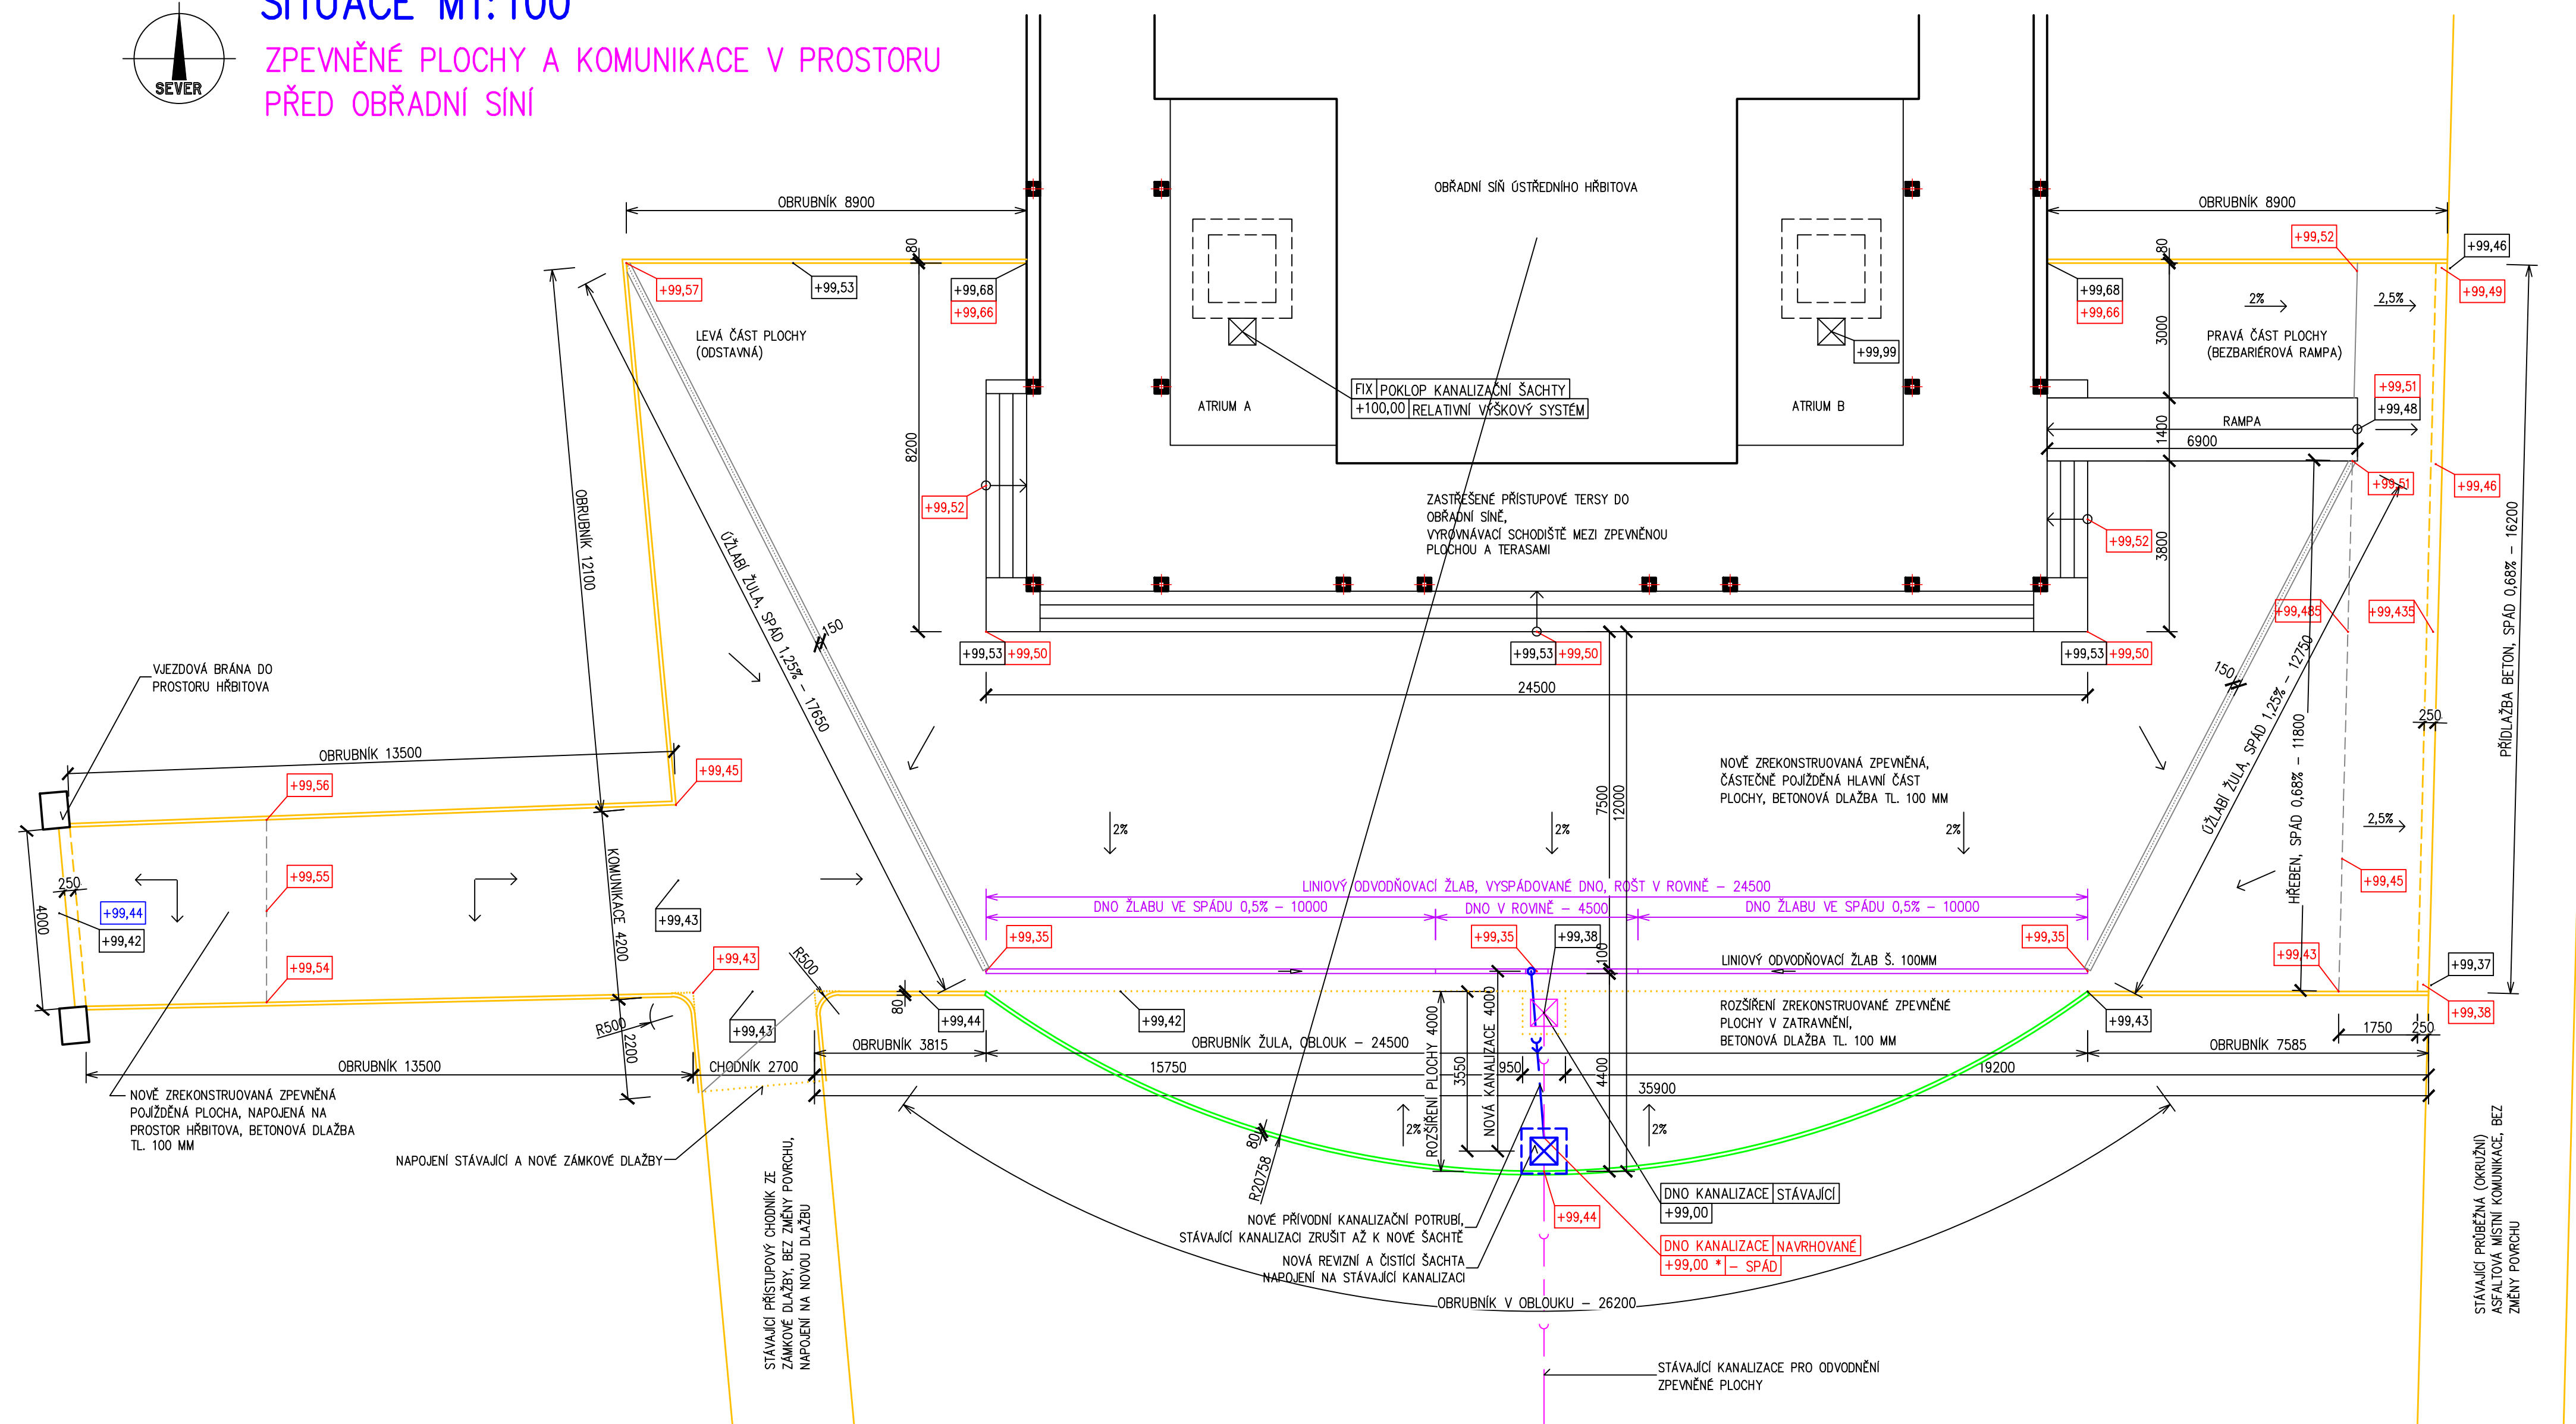

* UPOZORNĚNÍ:

ZAKRESLENÉ INŽENÝRSKÉ SÍTĚ NA TOMTO VÝKRESE JSOU PRO PŘEHLEDNOST VÝKRESU POUZE TY, U KTERÝCH SE PŘEDPOKLÁDÁ JEJICH PŘÍMÉ DOTČENÍ STAVBOU (DEŠŤOVÁ KANALIZACE). ZÁKRES OSTATNÍCH DOTČENÝCH INŽENÝRSKÝCH SÍTÍ JE NA VÝKRESE STÁVAJÍCÍHO STAVU ZPEVNĚNÝCH PLOCH V.Č. D.1.1b-002. DALŠÍ INFORMACE O SÍTÍCH TECHNIKEHO VYBAVENÍ JE V DOKLADOVÉ ČÁSTI PD (JEN DIGITÁLNÍ VERZE).

ZÁKLADNÍ VÝMĚRY:


STAVAJÍCÍ ZPEVNĚNÉ PLOCHY: 497 M2
STAVAJÍCÍ ZATRAVNĚNÁ PLOCHA K ZADLAŽDĚNÍ: 67 M2
NOVÉ ZPEVNĚNÉ PLOCHY: 497 + 67 = 564 M2
DĚLKA BETONOVÝ PŘÍDLAŽBY (BEZ PRŮŘEZU): 20,2 BM
DĚLKA BETONOVÝCH PARKOVÝCH OBRUBNÍKŮ (BEZ PRŮŘEZU): 72,3 BM
DĚLKA ŽULOVÝCH SEGMENTOVÝCH PARKOVÝCH OBRUBNÍKŮ (BEZ PRŮŘEZU): 26,2 BM
DĚLKA ŽULOVÝCH ŮZLABNÍCH DÍLCŮ (BEZ PRŮŘEZU): 30,5 BM
DĚLKA LINIOVÉHO ODVODŇOVACÍHO ŽLABU (VČ. ODKOTOVACÍHO DÍLU): 24,5 M

UPOZORNĚNÍ * / POZNÁMKA:

* VÝŠKY NÁPOJENÍ NOVOHO KANALIZAČNÍHO POTRUBÍ NA STÁVAJÍCÍ KANALIZACI V NOVÉ ŠACHTĚ JE NUTNO PŘEVĚŘIT JEŠTĚ PŘED ZAHÁJENÍM PRÁCE (NAPŘ. KOPANOU SONDOU) ZA ÚČELEM DODRŽENÍ NAVRHOVANÉ VÝŠKY ODVODŇOVACÍHO ŽLABU PŘI POTŘEBNÉM SPÁDU NÁPOJOVACÍHO POTRUBÍ.

V DOBĚ ZPRACOVÁNÍ TÉTO PD NEBYLA ZCELA DOKONČENA NAVAŽUJÍCÍ (SOUVISEJÍCÍ) STAVBA OPRAVY TERAS A VYROVNÁVAČO SCHODIŠTE A BEZBARIÉROVÉ RAMPY U OBŘADNÍ SINĚ.
NOVĚ NAVRHOVANÉ VÝŠKOVÉ KÓTY NAVAŽUJÍCÍ NA NOVĚ REKONSTRUOVANÉ VYROVNÁVACÍ SCHODIŠTĚ TERAS A BEZBARIÉROVOU RAMPU U OBJEKTU OBŘADNÍ SINĚ VYCHÁZEJÍ Z INFORMACE ZHOTOVITĚLE SOUVISEJÍCÍ STAVBY OHLEDNĚ PŘEDPOKLADU USAZENÍ PRVNÍHO NÁSTUPNÍHO SCHODU A NÁJEZDOVÉ HRANY RAMPY.

OZNAČENÍ	DATUM:	ÚČEL ZMĚNY/DODATKU:
R.0	06/2022	DOKUMENTACE PRO ZADÁNÍ STAVEBNÍCH PRACÍ

VED. PROJEKTU	PROJEKTANT	KRESLIL	KONTROLOVAL	 <div>PROJEKTOVÁ KANCELÁŘ ING. MARTIN OTELEŠ – PRO SERVIS Karlovo náměstí 75, 280 02 Kolín 2 IČO 11423123 e-mail: projekce@pro-cz tel. 80249570</div>	
ING. OUTLÝ	ING. OUTLÝ	AutoCAD			
INVESTOR	MĚSTO KOLÍN, KARLOVO NÁMĚSTÍ 75, 280 02 KOLÍN			FORMÁT	2 x A4
MÍSTO STAVBY	PARČČ. 647/6, k.ú. KOLÍN			DATUM	06/2022
OBŘADNÍ SÍŇ ŮSTŘEDNÍHO HŘBITOVA KOLÍN				ÚČEL	DZS
				MĚŘÍTKO	1:100
				Č. ZAKÁZKY	02–2022
				Č. ARCHIVNÍ	0–1_DWG
				Č. KOPIE	Č. VÝKRESU
ZPEVNĚNÁ PLOCHA – SITUACE				D.1.1b–001	