


ETAPA 1

ETAPA 2

ETAPA 3

ETAPA 5

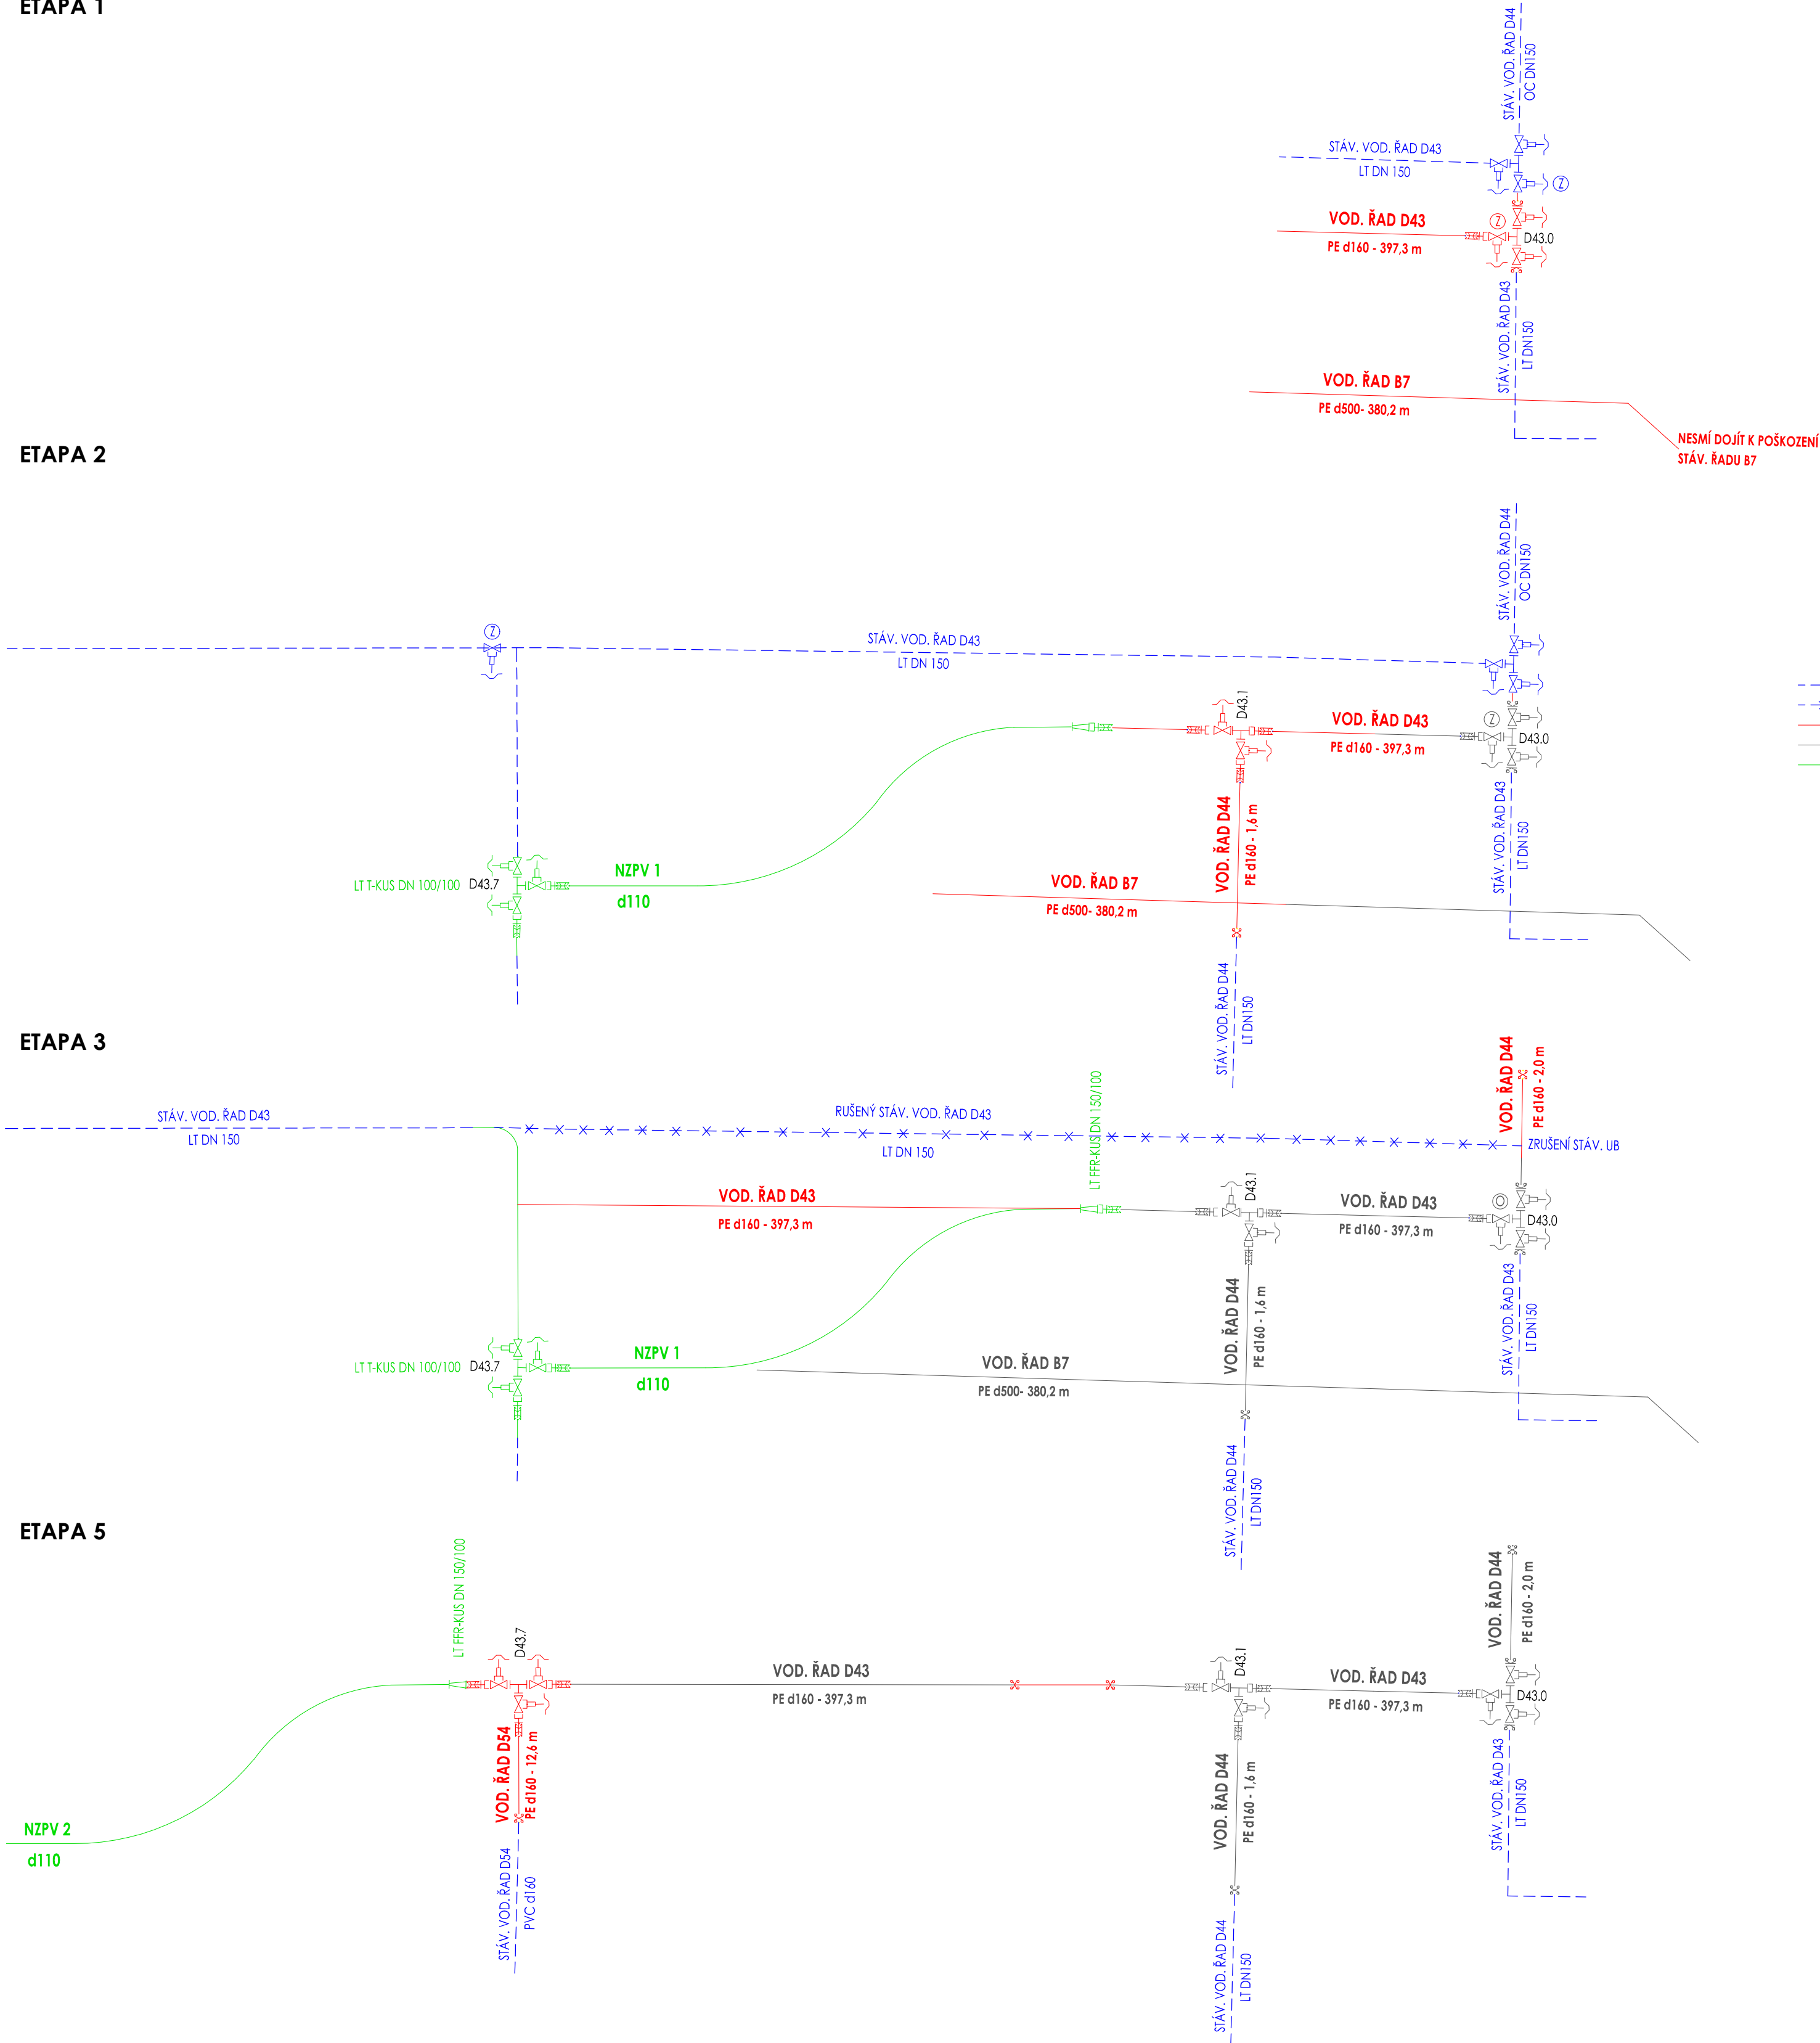

- STÁVAJÍCÍ VODOVODNÍ POTRUBÍ
- RUŠENÉ STÁVAJÍCÍ VODOVODNÍ POTRUBÍ
- DEFINITIVNÍ ÚPRAVA V DANÉ ETAPĚ
- DEFINITIVNÍ ÚPRAVA V PŘEDCHOZÍCH ETAPÁCH
- POTRUBÍ PRO NÁHRADNÍ ZÁSOBOVÁNÍ PITNOU VODOU
- OTEVŘENÉ VODOVODNÍ ŠOUPĚ
- ZAVŘENÉ VODOVODNÍ ŠOUPĚ

GENERÁLNÍ ZPRACOVATEL:		TIMAO s.r.o. TECHNICKÁ INFRASTRUKTURA MĚST A OBCÍ Pod Beránkou 2465/7, 160 00 Praha 6 - Dejvice	tel: 734 844 007	E-MAIL: info@timao.cz	
			www.timao.cz	IDDS: epzvwqw	
OBJEDNATEL:		Vodohospodářské sdružení Kolín Havelcova 70, 280 02, Kolín III	IČO: 050 89 425	SMLOUVA: S-210525-1	
			DIČ: CZ 050 89 425	ZE DNE: 25. 08. 2021	
NÁZEV AKCE:  <b>Výměna vodovodu v ul. Královská cesta, Kolín</b>			HIP:	Ing. Karel Kříž, Ph.D.	
			ID AKCE:	210525	
			DATUM:	06/2022	
			REVIZE:	000-22-06-24	
			STUPEŇ:	DPS	
MÍSTO STAVBY:	Kolín	KATASTR:	Kolín	KÓD K. Ú.: 668150	
ZODPOVĚDNÝ PROJEKTANT:		Ing. Karel Kříž, Ph.D.	VYPRACOVAL:	Ing. Iveta Pelánová Ing. Karel Kříž, Ph.D.	MĚŘÍTKO: -
					POČET A4: 6x A4
ČÁST:	B.2 - Příloha				OZNAČENÍ DOKUMENTU:  <b>B.2</b>
NÁZEV DOKUMENTU:	ZNÁZORNĚNÍ UZLOVÝCH BODŮ V DÍLČÍCH ETAPÁCH				

Všecké části tohoto dokumentu (není-li na nich uvedeno jinak) jsou duševním vlastnictvím společnosti TIMAO s.r.o. a objednatelem smí být využívány jen pro účely dané smlouvou či objednávkou. Jiné využití, kopírování a poskytování dalším osobám je možné pouze s výslovným souhlasem společnosti TIMAO s.r.o.