VED. PROJEKTU	PROJEKTANT	KRESLIL	KONTROLOVAL
ING. OUTLÝ	ING. OUTLÝ	AutoCAD	
MÍSTO STAVBY	PARC. Č. 507/6 k.ú. KOLÍN		
INVESTOR	MĚSTO KOLÍN, KARLOVO NÁMĚSTÍ 78, 280 02 KOLÍN		
5. ZÁKLADNÍ ŠKOLA, MNICHOVICKÁ 62, 28002 KOLÍN			
OPRAVA STŘECHY TĚLOCVIČNY			
STAVEBNÍ ČÁST: STAVAJÍCÍ STAV, BOURÁNÍ			
FORMÁT	8 x A4		
DATUM	04/2018		
MĚŘÍTKO	1:50		
ČÍSLO	PDSP+PZS		
Č. ZAKÁZKY	02-2018		
Č. ARCHIVU	D-1-1b_002_DWG		
Č. VÝKRESU	D.1.1.b-002		
Č. KOPIE			

PROJEKTOVÁ KANCELÁŘ
MG MARTIN GUTLÝ s.r.o. ERNS
Krchovo náměstí 74, 280 02 Kolín 2
IČO 11422131 email: projektpdpro.cz tel. 602495710

R.0	04/2018	DOKUMENTACE PRO STAVEBNÍ POVOLENÍ
OZNAČENÍ	DATUM:	ÚČEL ZMĚNY/DODÁTKU:

STŘECHA – STAVAJÍCÍ STAV, BOURÁNÍ m1:50

SEVER

POZN.:
1. NA STŘEŠE NENÍ ZAKRESLEN STAVAJÍCÍ HROMOSVOD, NENÍ PŘEDMĚTEM ŘEŠENÍ PD. VIZ TEXTOVÁ ČÁST PD
2. CELKOVÁ PLOCHA STAVAJÍCÍHO STŘEŠNÍHO PLÁŠTĚ (VČ. ATIK): 727,5 M2

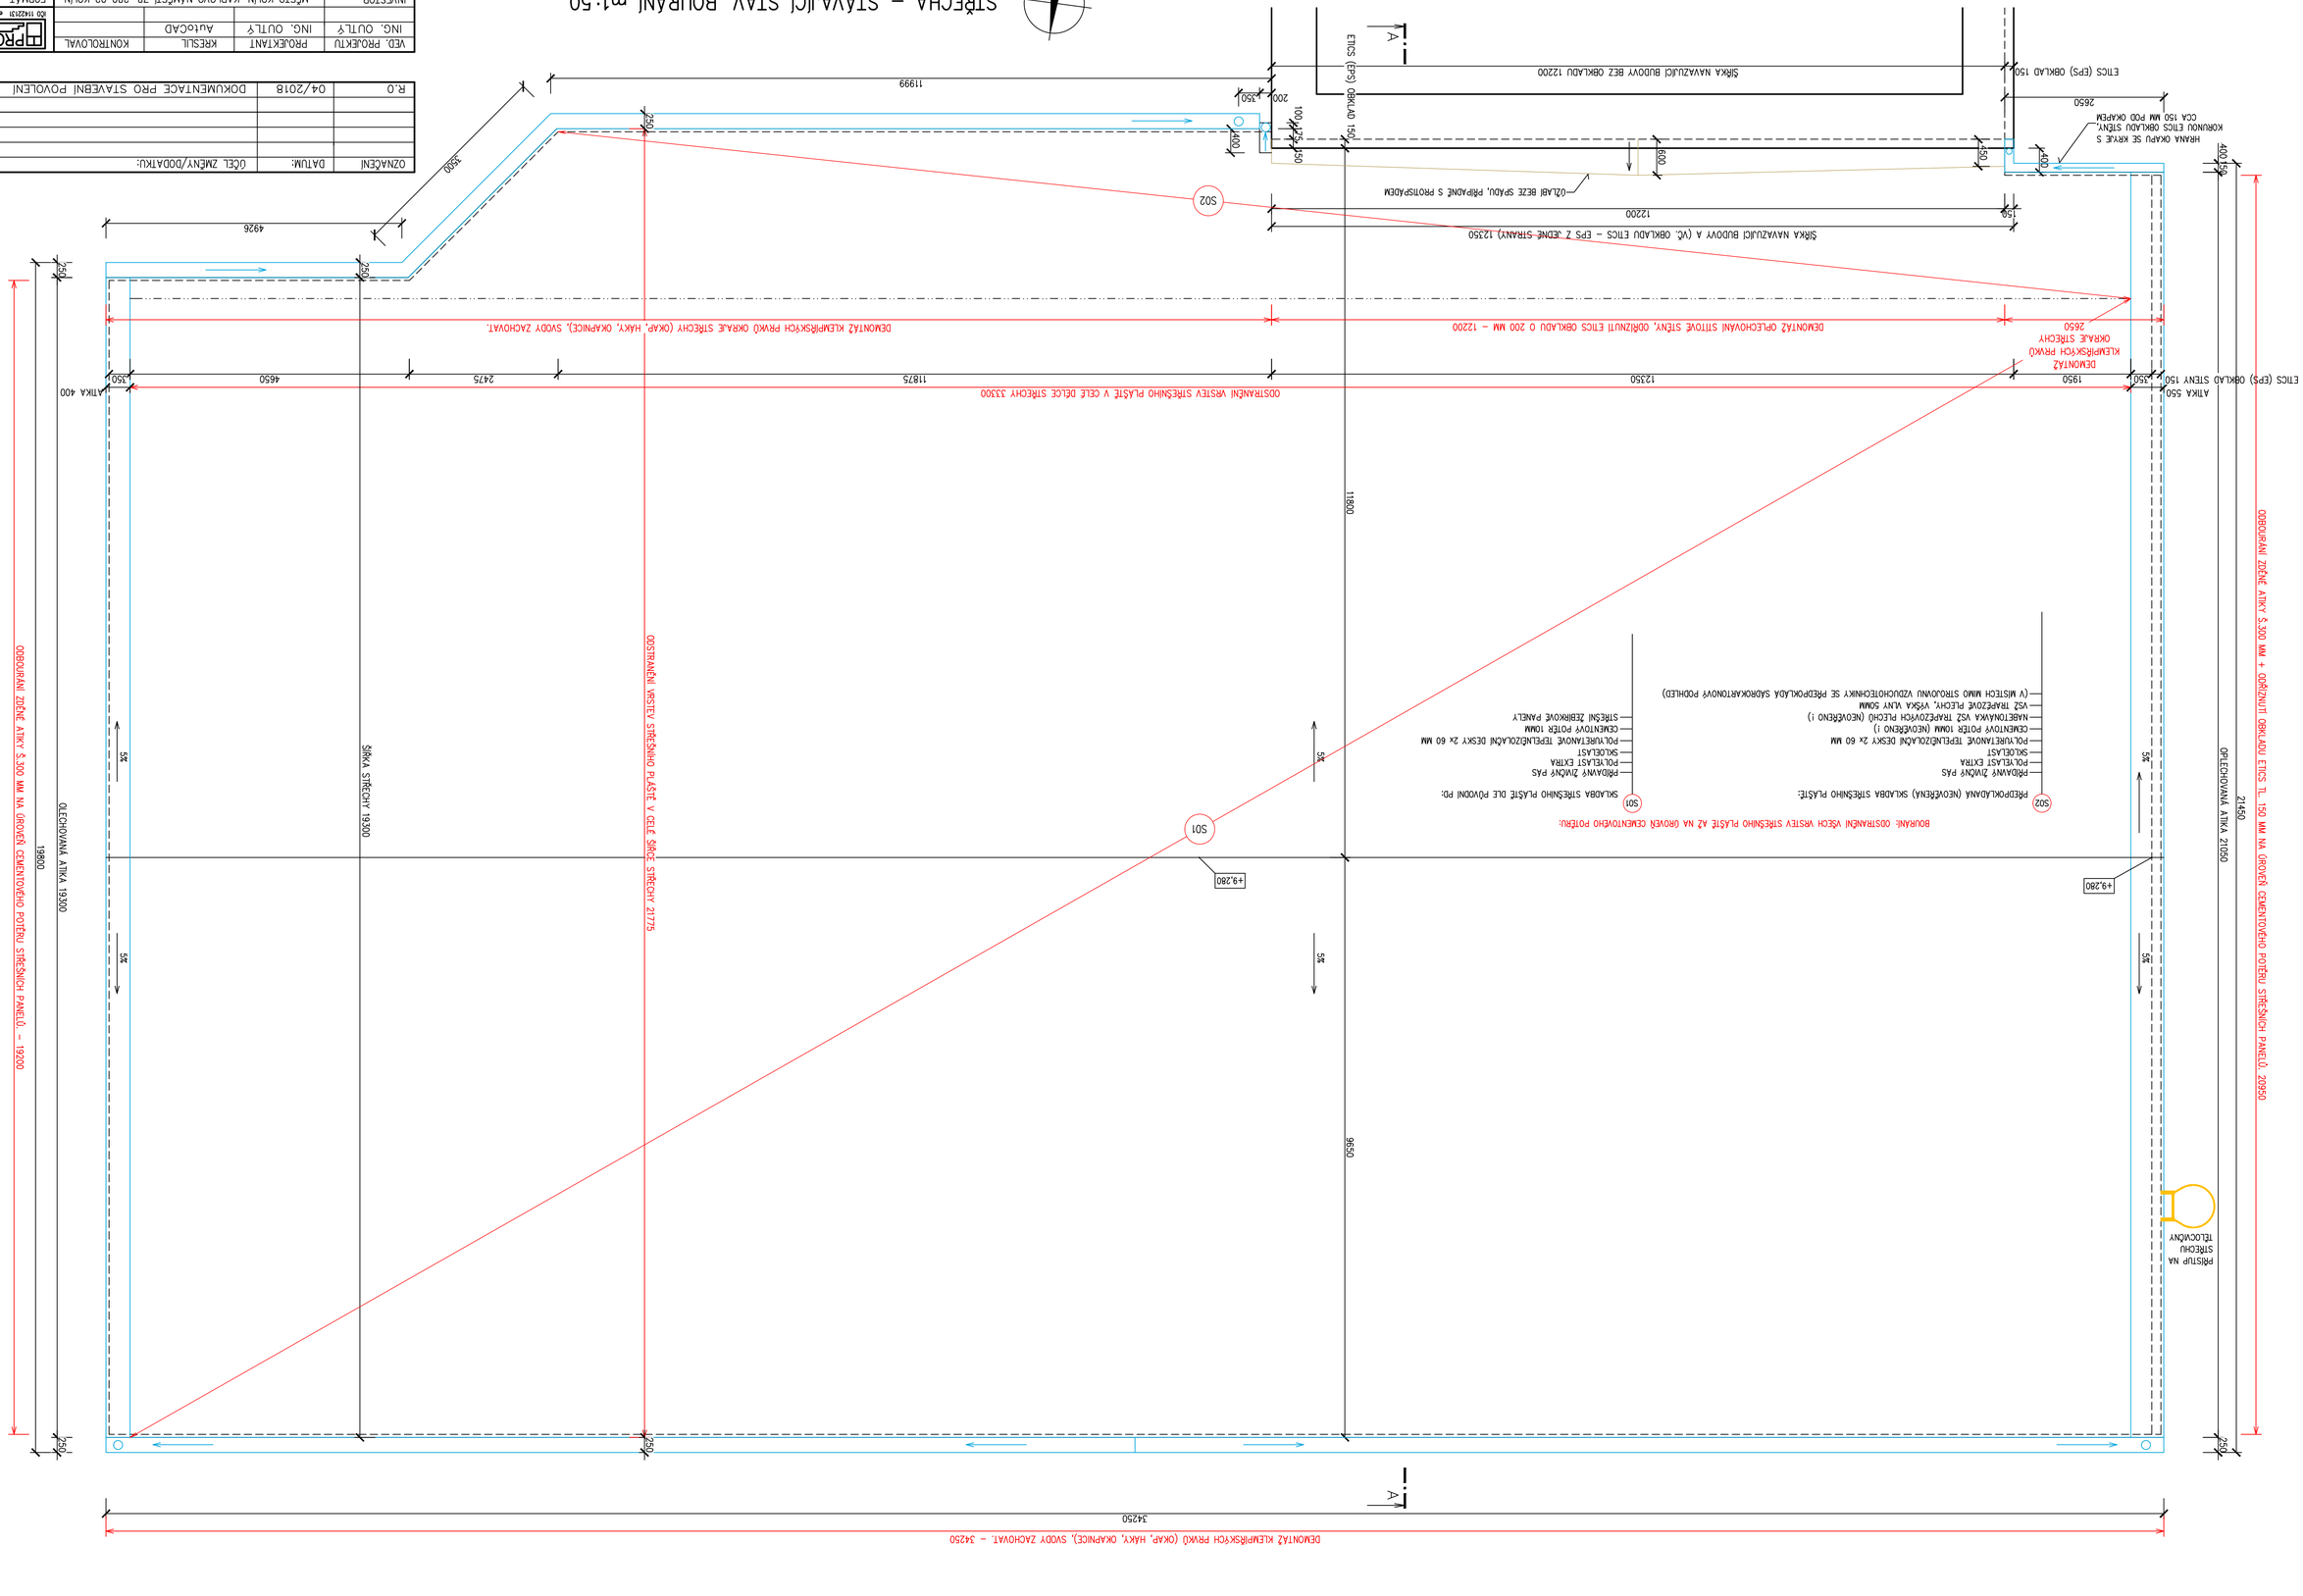
A
A
ETICS (EPS) OBKLAD 150
ETICS (EPS) OBKLAD 150
ATIKA 400
ATIKA 550
ATIKA 400
SÍŘKA NÁVAZNÍCH BUDOVY BEZ OBKLADU 12200
SÍŘKA NÁVAZNÍCH BUDOVY A (VČ. OBKLADU ETICS – EPS Z JEDNÉ STRANY) 12350
HRANA OKAPU SE KRYCÍ S KORUNOU ETICS OBKLADU STĚNY, CCA 150 MM POD OKAPEM
02LABĚ BEZE SPÁDU, PŘIPADNĚ S PROTISPÁDEM
DEMONTÁŽ OPLECHOVÁNÍ STITOVÉ STĚNY, ODPÍZNUTÍ ETICS OBKLADU O 200 MM – 12200
DEMONTÁŽ KLEMPÍŘSKÝCH PRVKŮ OKRAJE STŘECHY (OKAP, HÁKY, OKAPNICE), SVODY ZACHOVÁT.
DEMONTÁŽ KLEMPÍŘSKÝCH PRVKŮ OKRAJE STŘECHY 2650
ODSTRANĚNÍ VRSTEV STŘEŠNÍHO PLÁŠTĚ V CELÉ DÉLCE STŘECHY 33300
ODSTRANĚNÍ VRSTEV STŘEŠNÍHO PLÁŠTĚ V CELÉ ŠÍŘCE STŘECHY 21775
(V MÍSTECH MIMO STROJOVNU VZDUCHOTECHNIKY SE PŘEDPOKLÁDÁ SÁDROKARTONOVÝ PODHLED)
PŘEDPOKLÁDANÁ (NEOVĚŘENÁ) SKLADBA STŘEŠNÍHO PLÁŠTĚ:
PŘÍDAVNÝ ŽIVČNÝ PÁS
POLYELAST EXTRA
SKLOELAST
POLYBITANOVÉ TEPELNĚIZOLAČNÍ DESKY 2× 60 MM
CEMENTOVÝ POTĚR 10MM (NEOVĚŘENO !)
MAŘETONÁŘKA VČ. TRAPÉZOVÝCH PLECHŮ (NEOVĚŘENO !)
VČ. TRAPÉZOVÉ PLECHY, VÝŠKA VLNY 50MM
CEMENTOVÝ POTĚR 10MM (NEOVĚŘENO !)
POLYBITANOVÉ TEPELNĚIZOLAČNÍ DESKY 2× 60 MM
SKLOELAST
POLYELAST EXTRA
PŘÍDAVNÝ ŽIVČNÝ PÁS
STŘEŠNÍ ZEBÍŘKOVÉ PANELY
SKLADBA STŘEŠNÍHO PLÁŠTĚ DLE PŮVODNÍ PD:
BOURÁNÍ: ODSTRANĚNÍ VŠECH VRSTEV STŘEŠNÍHO PLÁŠTĚ AŽ NA GROVEN CEMENTOVÉHO POTĚRU:
S01
S02
+9.280
+9.280
OPLECHOVÁNÍ ATIKA 19300
OPLECHOVÁNÍ ATIKA 21050
PŘÍSTUP NA STŘECHU TĚLOCVIČNY
DEMONTÁŽ KLEMPÍŘSKÝCH PRVKŮ (OKAP, HÁKY, OKAPNICE), SVODY ZACHOVAT. – 34250
DEMONTÁŽ KLEMPÍŘSKÝCH PRVKŮ OKRAJE STŘECHY (OKAP, HÁKY, OKAPNICE), SVODY ZACHOVÁT.
ODSTRANĚNÍ VRSTEV STŘEŠNÍHO PLÁŠTĚ V CELÉ DÉLCE STŘECHY 33300
OPLECHOVÁNÍ ATIKA 19300
OPLECHOVÁNÍ ATIKY S 300 MM NA GROVEN CEMENTOVÉHO POTĚRU STŘEŠNÍCH PANELŮ – 19200
OPLECHOVÁNÍ ATIKY S 300 MM + OPŘÍZNUTÍ OBKLADU ETICS TL. 150 MM NA GROVEN CEMENTOVÉHO POTĚRU STŘEŠNÍCH PANELŮ. 20950
11999
4926
3500
200
150
400
100
250
450
600
12200
150
2650
400
150
11800
9650
12350
1950
150
4650
2475
11875
350
350
250
250
250