




PŮDORYS

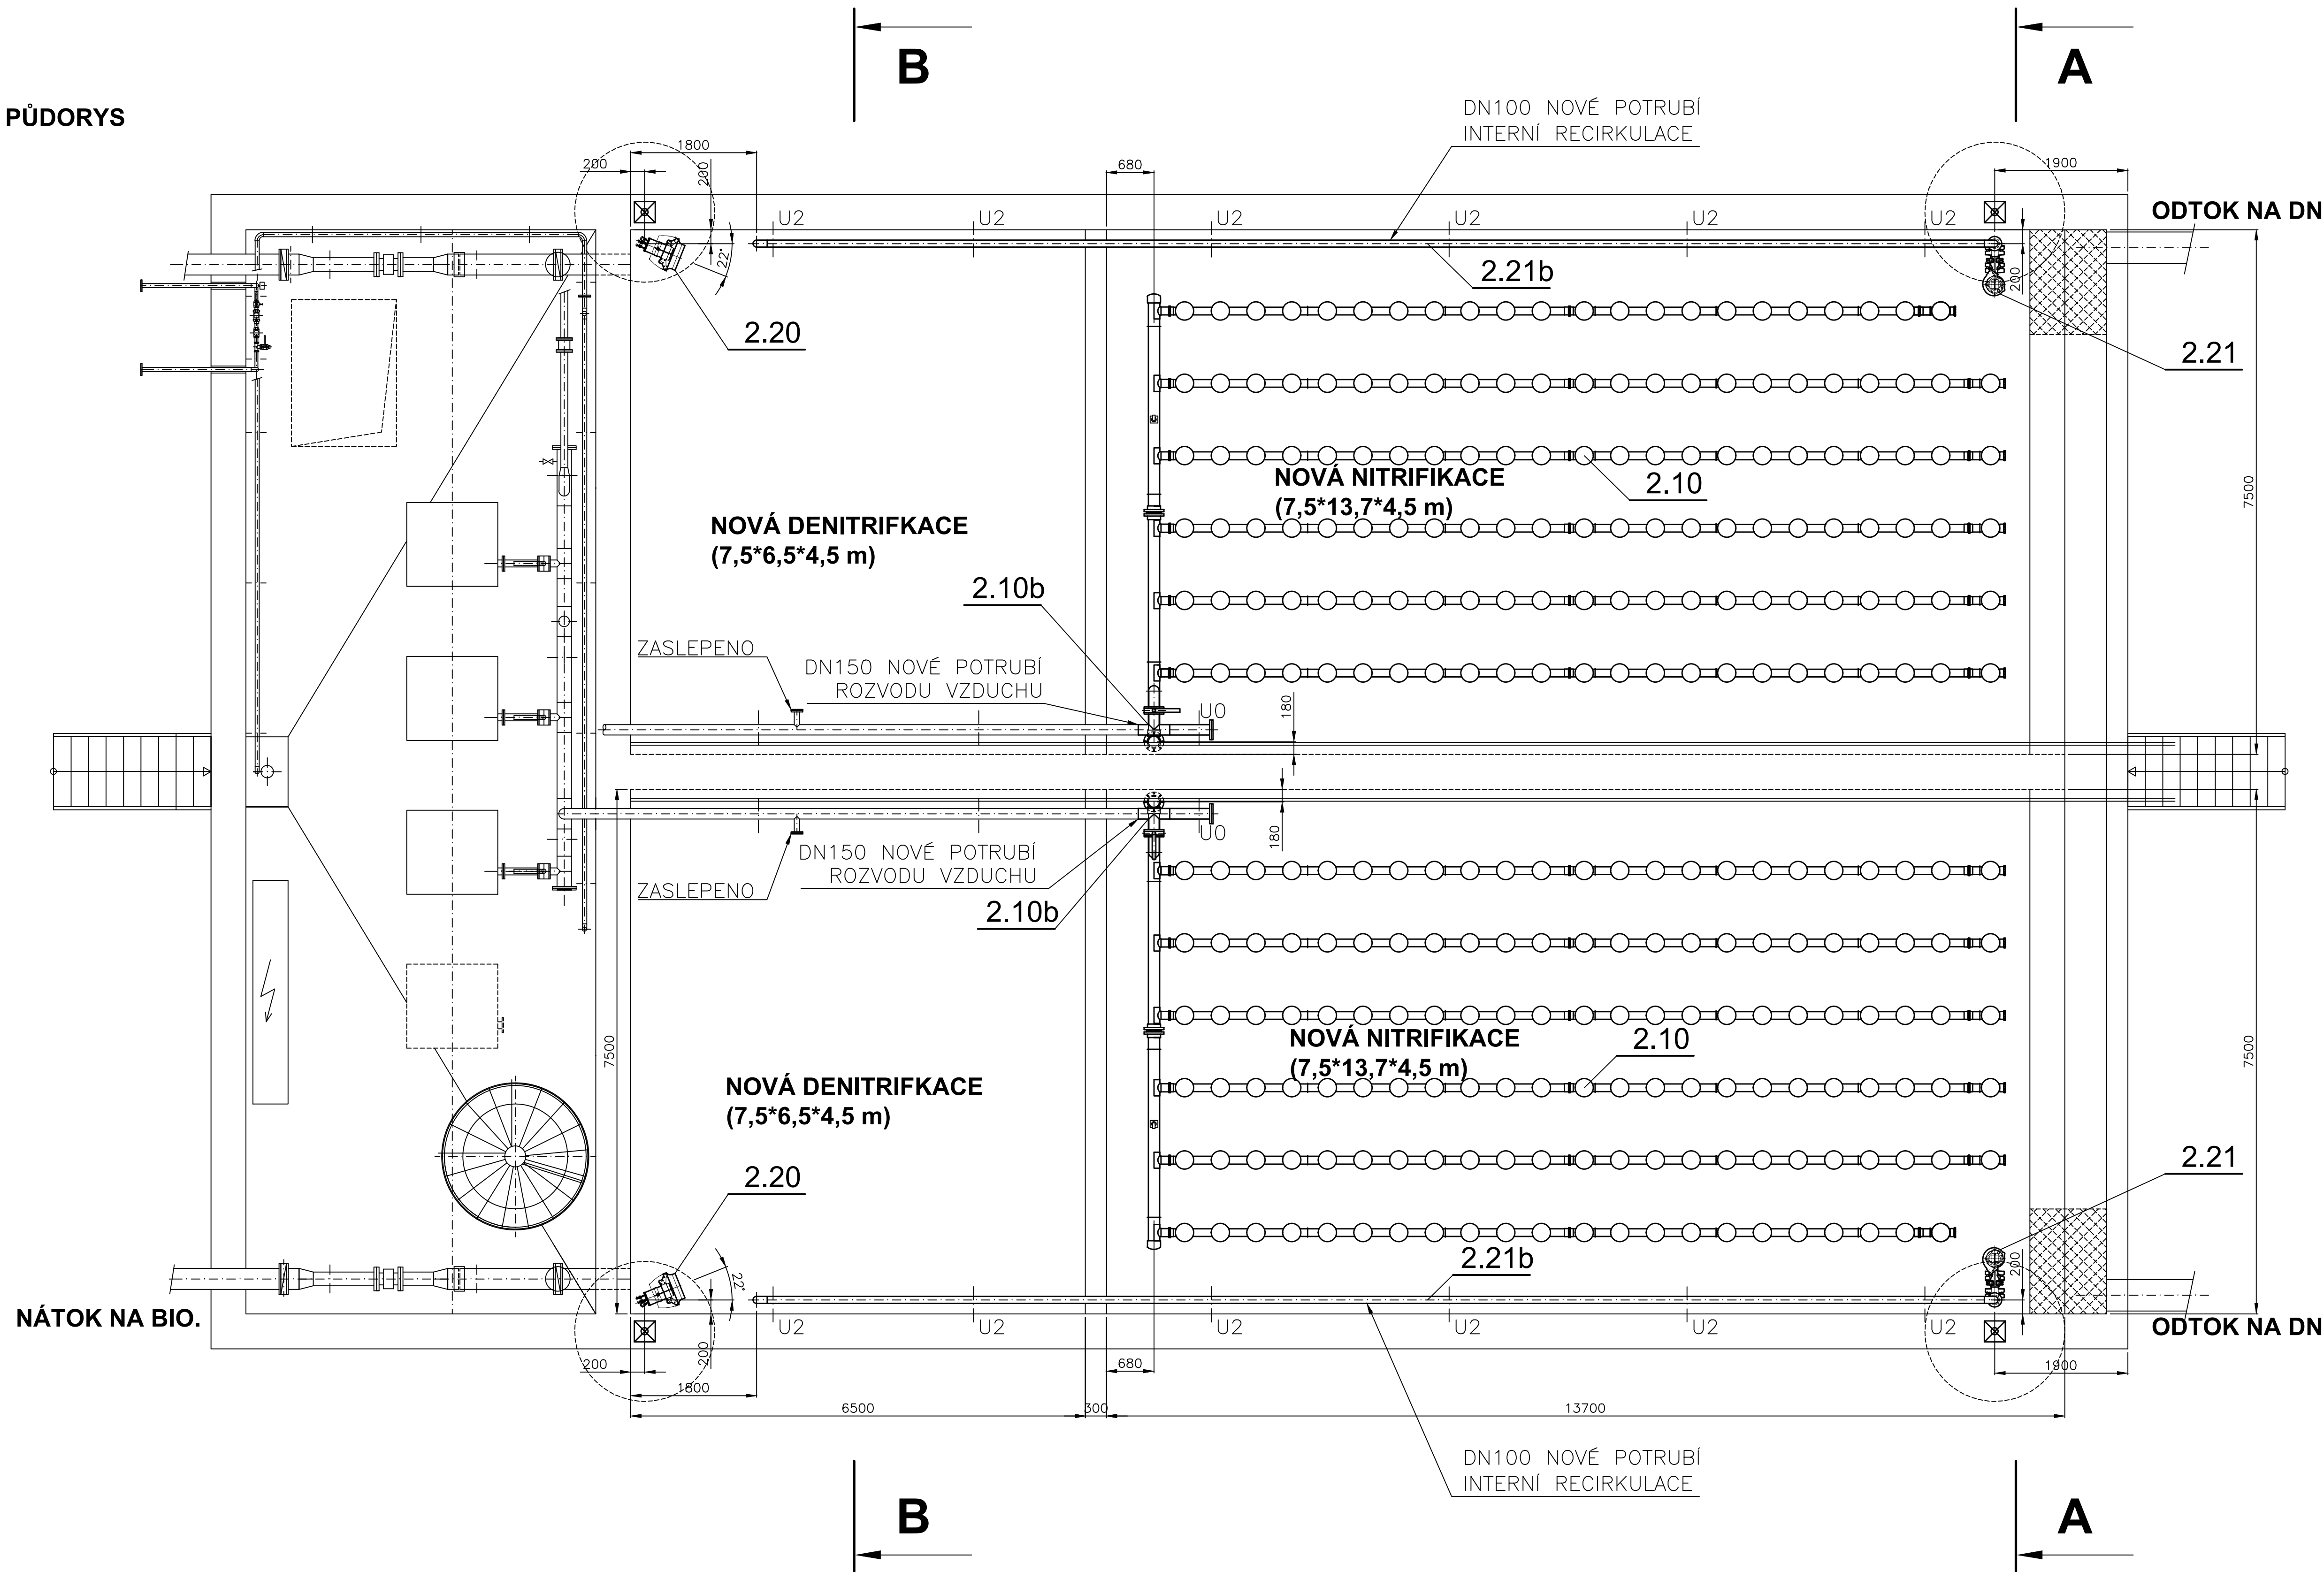

ŘEZ A-A

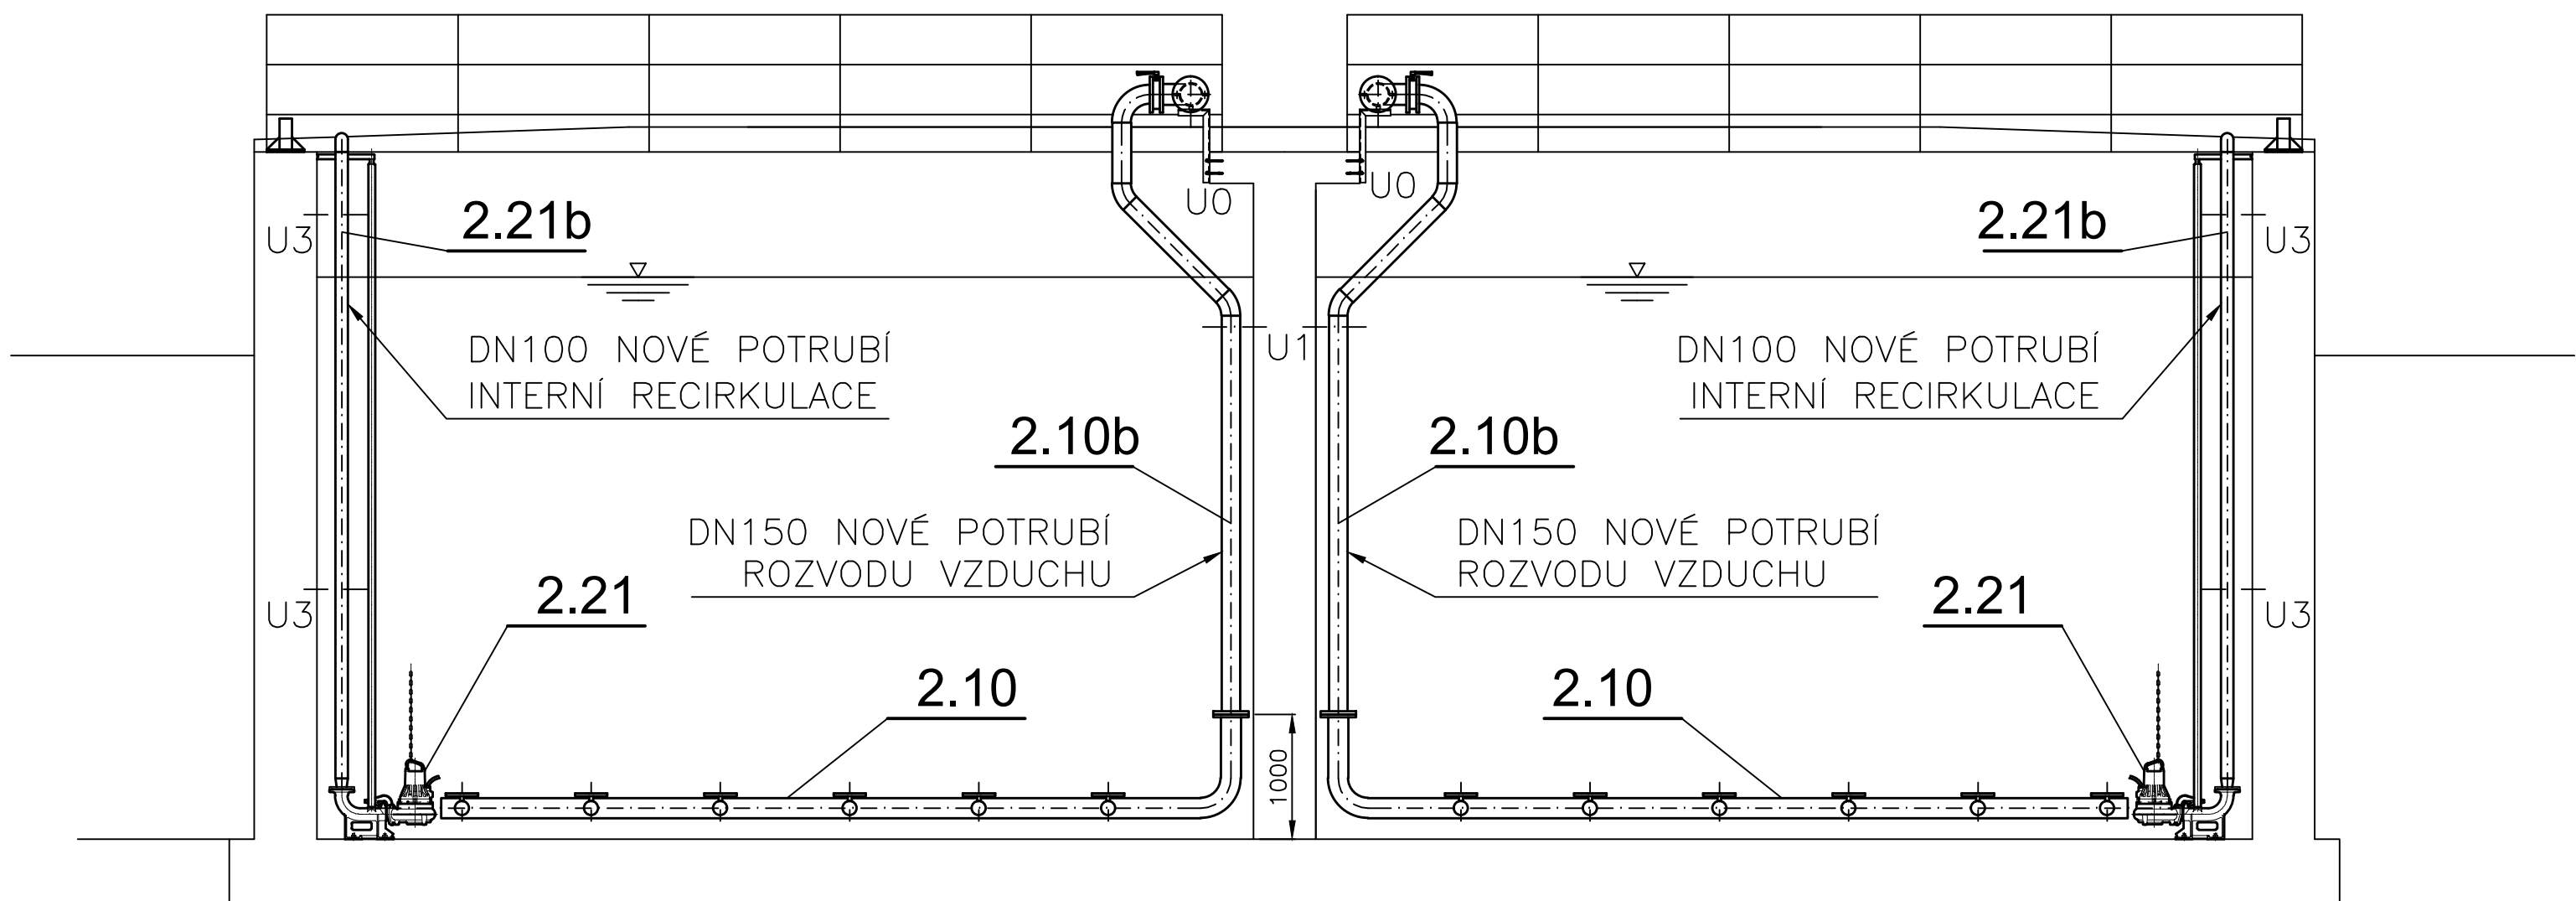

ŘEZ B-B

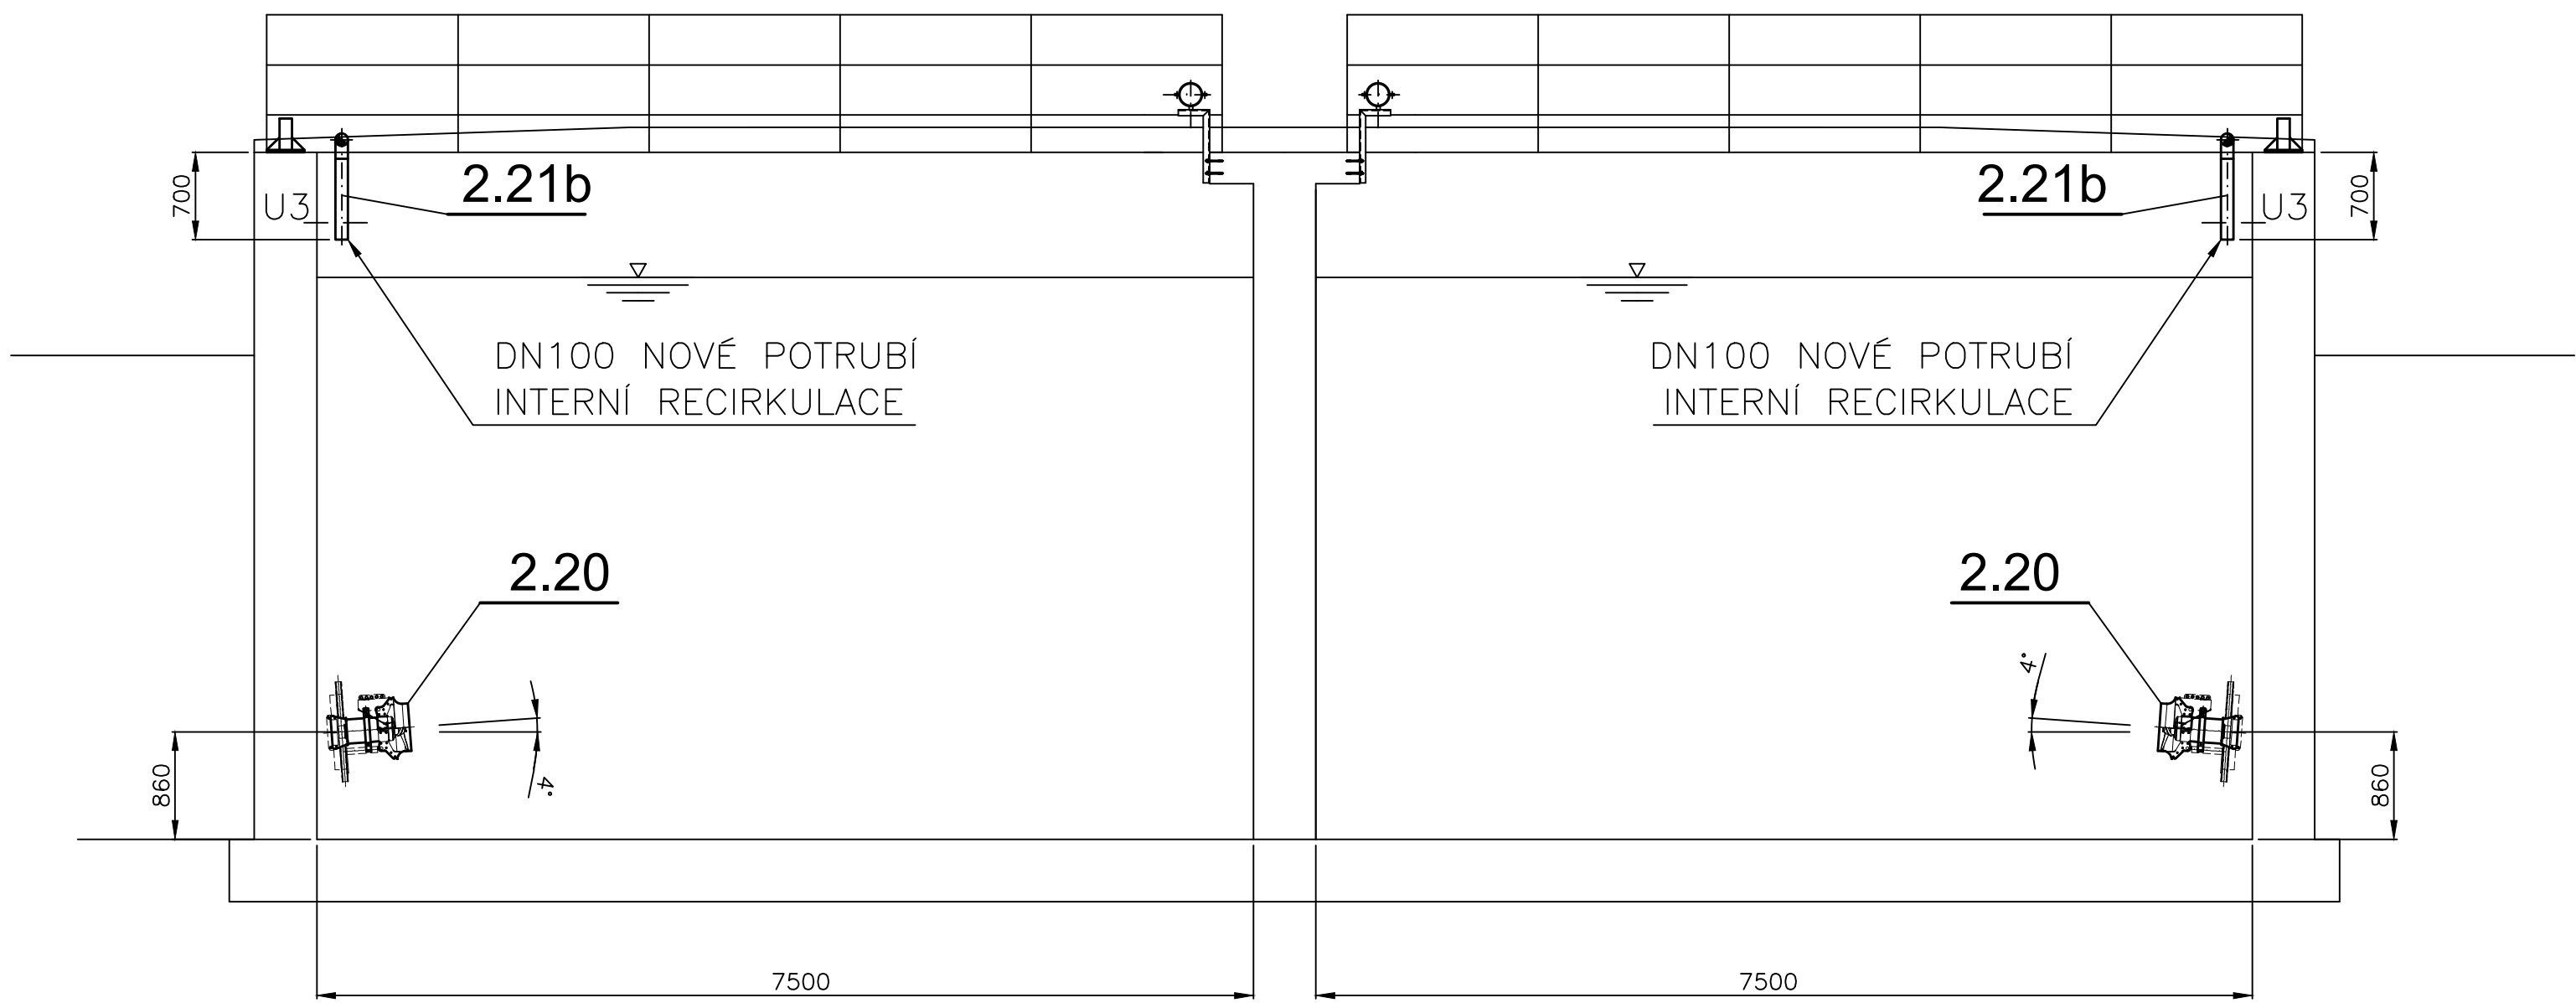

Výkresový systém BaP p.v.				Souhrdný systém S-JTSK			
6							
5							
4							
3							
2							
1	VERZE K PROJEDNÁNÍ			30.7.2018	Ing. Kubík, Ph.D.		
REVIZE	POPIS			DATUM	SCHVÁLIL		
VYPRACOVAL	Vichra	HP	Ing. Kubíková, Ph.D.	T. KONTROLA	Bc. Braun		
PROJEKTANT	Bc. Braun	REDITEL DIVIZE	Ing. Hanák	DATUM	07/2018		
OBJEDNATEL	Město Kolín			OKRES	Kolín		
AKCE:	ČOV TPCA - PD techn. čištění OV			ČÍSLO ZAKÁZKY	11-7102-02-05		
				STUPEŇ	002		
				FORMÁT	16A4		
				MĚŘÍTKO	1:50		
				ARCHIVNÍ ČÍSLO	014095/181		
ČÁST STAVBY	Strobné-technologická část			SCPS	PS01		
PŘÍLOHA:	Dispozice Nitrifikace - půdorysy a řezy			ČÍSLO PŘÍLOHY	D.2.1.4		
					d		
					1		