




STOKA AII - PP DN500

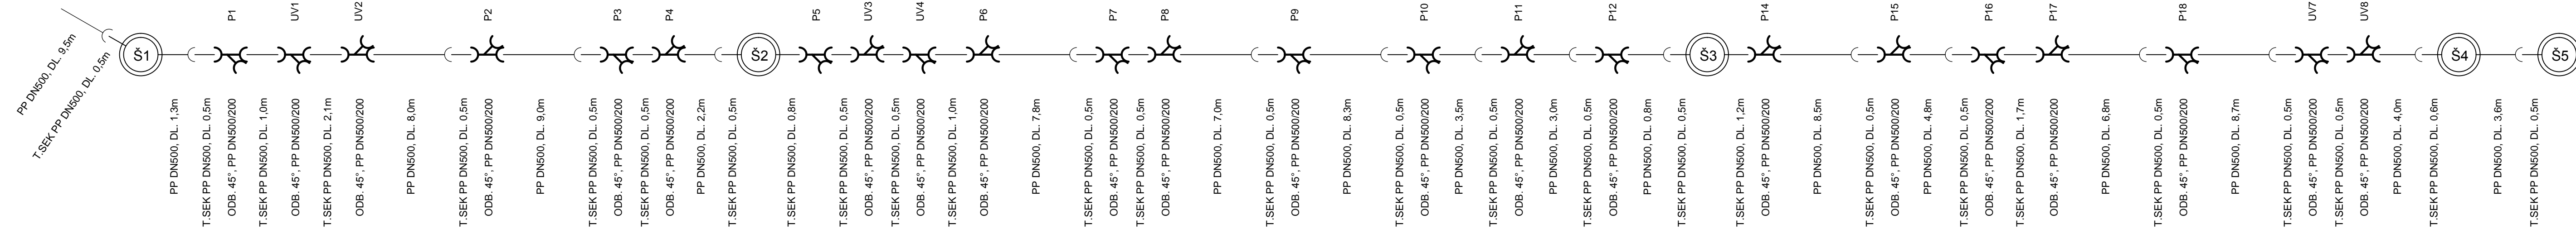


PŘÍPOJKY ULIČNÍCH VPUSTŮ
UV1, UV2, UV3, UV7, UV8

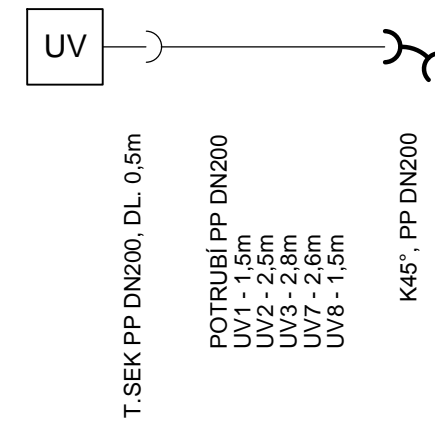


PŘÍPOJKA ULIČNÍ VPUSTI
UV4

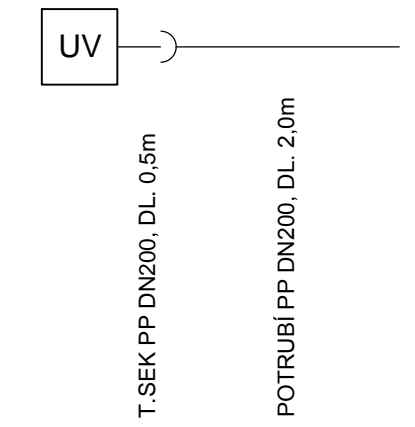


PŘÍPOJKY ULIČNÍCH VPUSTŮ
UV5, UV6

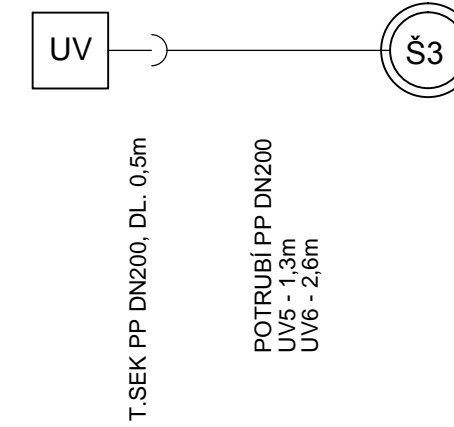


KANALIZAČNÍ PŘÍPOJKY - P1, P3, P5, P6, P7, P8, P9
P11, P14, P15, P16, P17

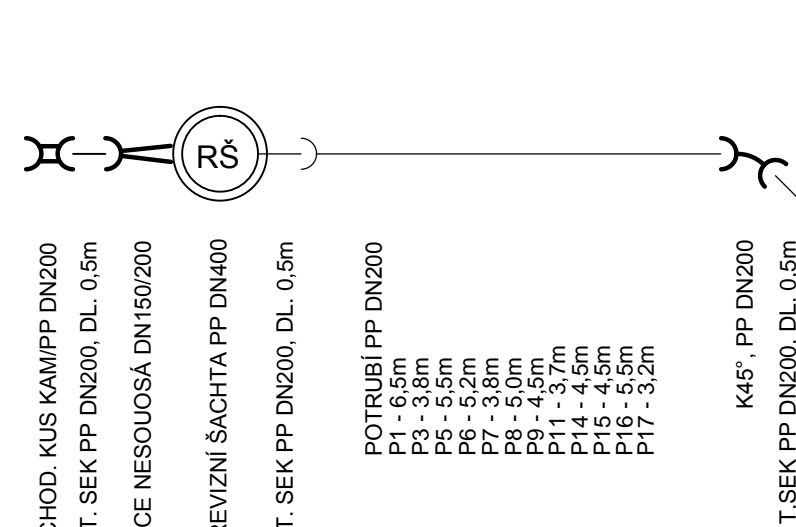


KANALIZAČNÍ PŘÍPOJKA - P2

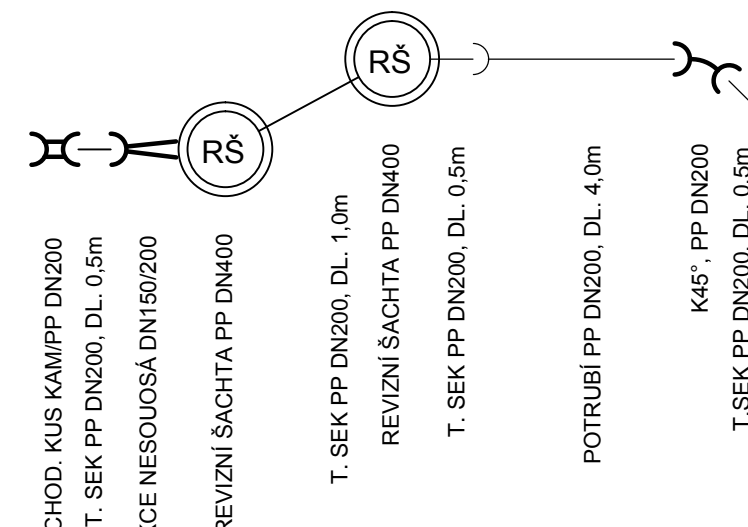


KANALIZAČNÍ PŘÍPOJKA - P4

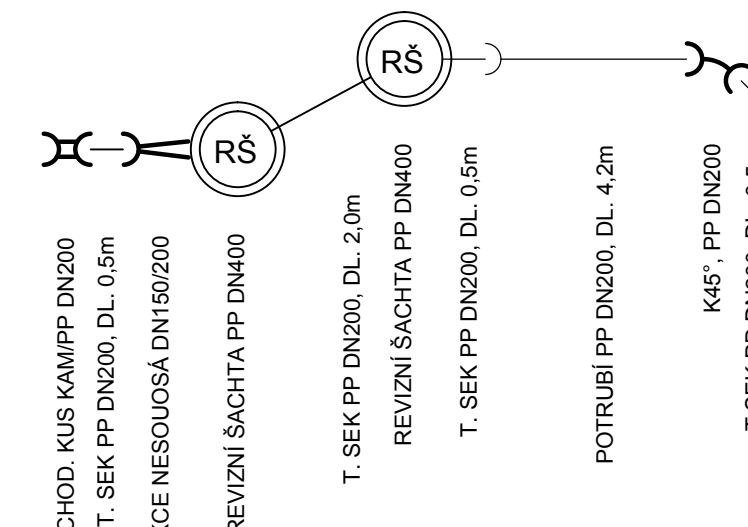


KANALIZAČNÍ PŘÍPOJKA - P10

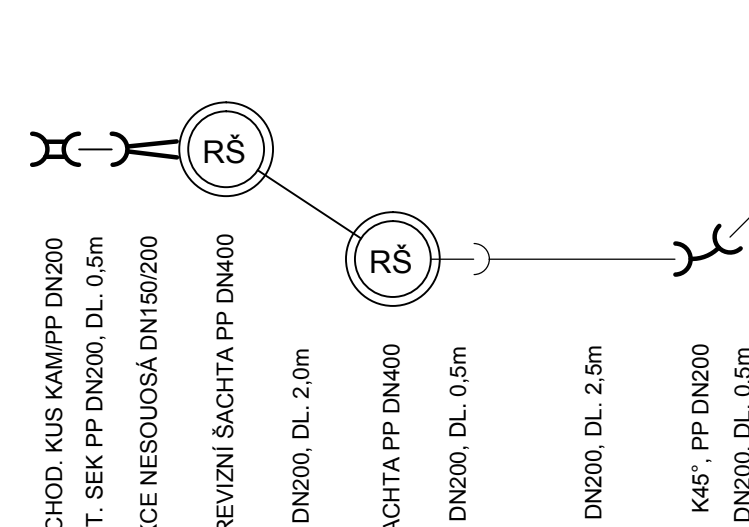


KANALIZAČNÍ PŘÍPOJKA - P12

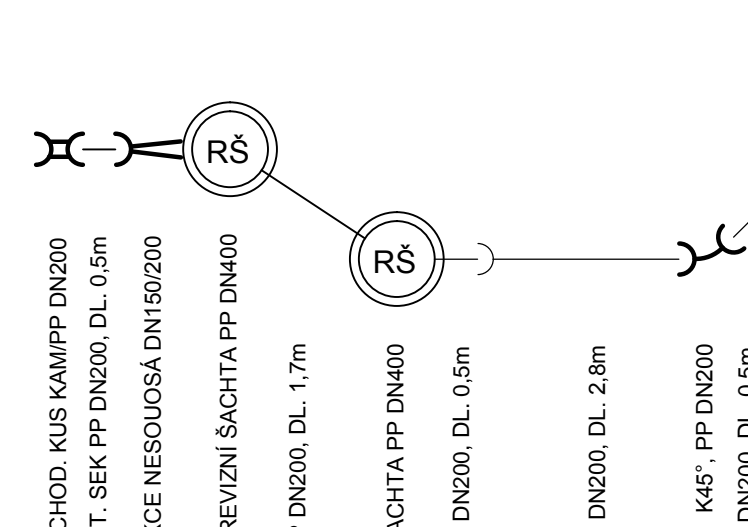


KANALIZAČNÍ PŘÍPOJKA - P13

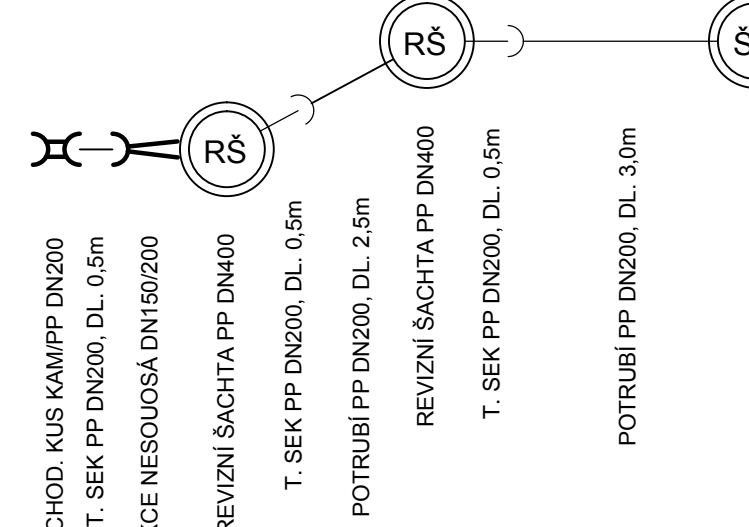

KANALIZAČNÍ PŘÍPOJKA - P18

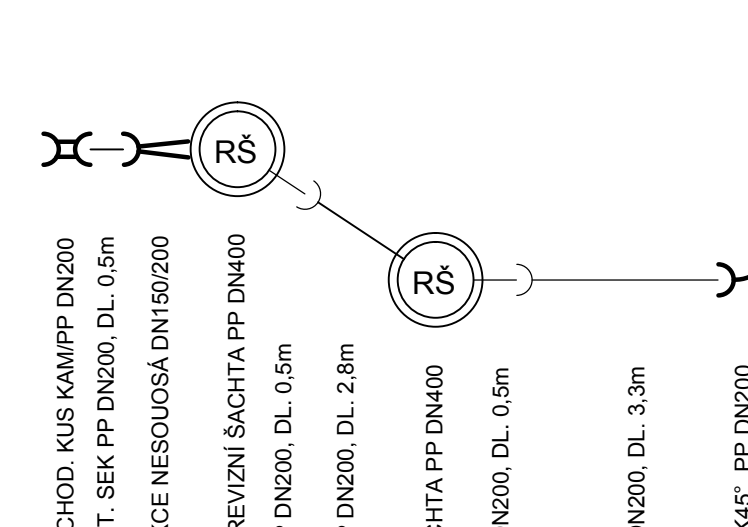

KANALIZAČNÍ PŘÍPOJKA - P19

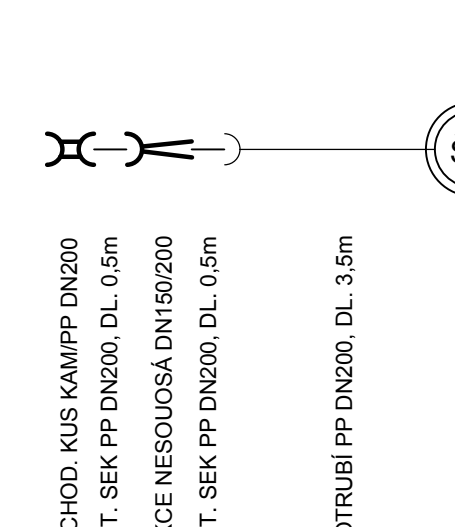

PROJEKTANT				INVESTOR					
<div>REINVEST</div> <div>REINVEST spol. s r.o., K Novému Dvoru 897/66, 142 00 Praha 4</div>				<div><div>Královské město kolín</div></div>		<div>Město Kolín Karlovo náměstí 78 280 12, Kolín 1</div>			
AKCE								ČÍSLO PŘÍLOHY	
Rekonstrukce kanalizační stoky AII v ul. Horského, Kolín								D.1.1.8	
HLAVNÍ ING. PROJEKTU		KATASTR		ČÁST		D.1.1 KANALIZACE			
Ing. Marek Raška		Kolín							
ODPOVĚDNÝ PROJEKTANT		STUPĚŇ		ČÍSLO SOUPRAVY					
Ing. Jiří Šobol		ZDS/DPS							
PROJEKTANT		SOUŘ. SYSTEM		DATUM		PŘÍLOHA			
Ing. Jiří Šobol		JTSK		06.2018					
TECHNICKÁ KONTROLA		MĚŘITKO		VARIANTA					
Ing. Lukáš Písek		---		---		KLADEČSKÁ SCHEMATA			
POČET FORMÁTŮ		6 A4		ČÍSLO ZAKÁZKY					