

SKLONOVÉ POMĚRY

KÓTY NIVELETY

KÓTY STÁVAJÍCÍ KOMUNIKACE


SROVNÁVACÍ ROVINA - m n.m. Bpv

STANIČENÍ V M

ČÍSLA PŘÍČNÝCH ŘEZŮ

VZDÁLENOST PŘÍČNÝCH ŘEZŮ

SMĚROVÉ POMĚRY

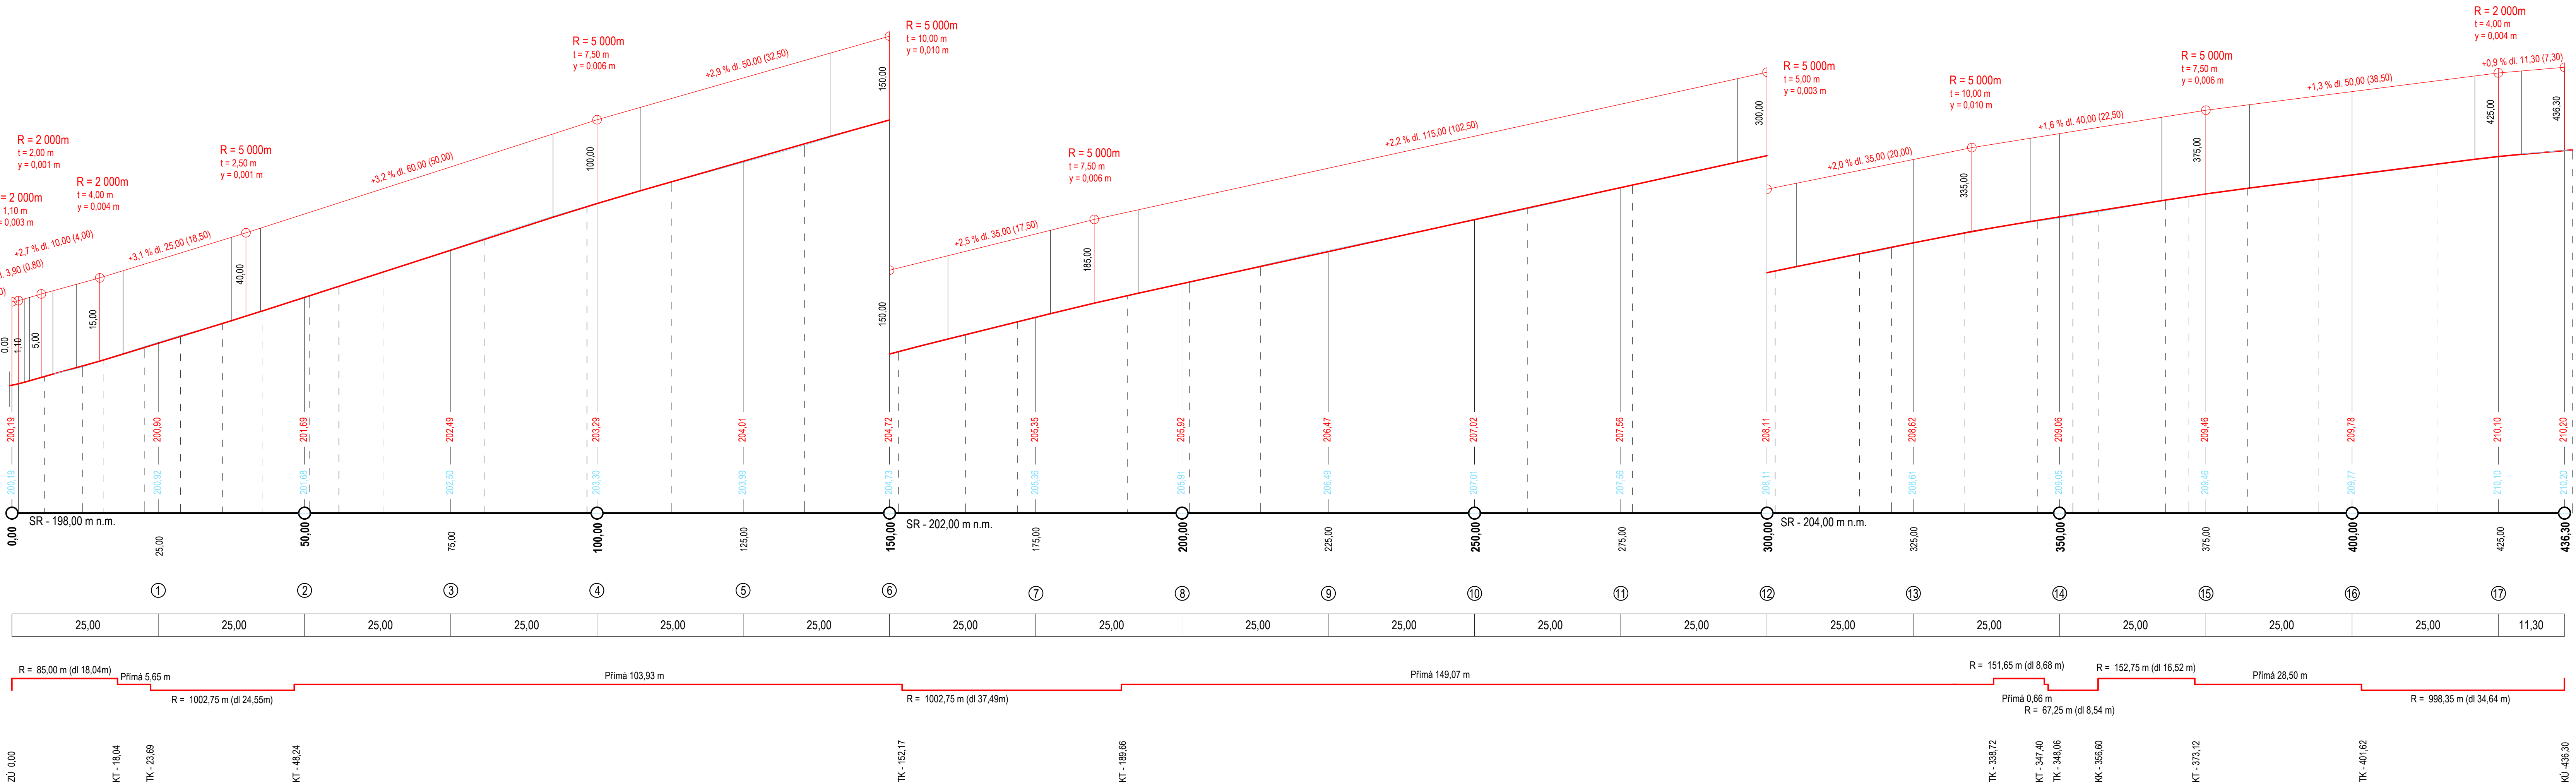

Změna 1

| | | | | |
|--|----------------|-------------------|--|-------------------------|
| Objednatel: Město Kolín, Karlovo náměstí 78, 280 12 Kolín 1 | | | MILOSLAV BÁRTA - MOSTY A DOPRAVNÍ STAVBY | |
| Odpovědný projektant: Ing. Miroslav Bárta | | | Výpracoval, kreslil: ProgeCAD 2014 | |
| Kraj: Středočeský | Obec: Kolín | Katastr: Kolín | Datum: únor 2019 | Účel: ZDS |
| Stavba: Kolín, Rozšíření komunikace v ul. K Vinici | | | | Měřítko: 1 : 500/50 |
| Název výkresu: PODÉLNÝ ŘEZ | | | | Formát: 6A4 |
| | | | | Číslo výkresu: C.1.3 |