




VNITŘNÍ SPLAŠKOVÁ KANALIZACE - PARTER - ROZVINUTÝ ŘEZ

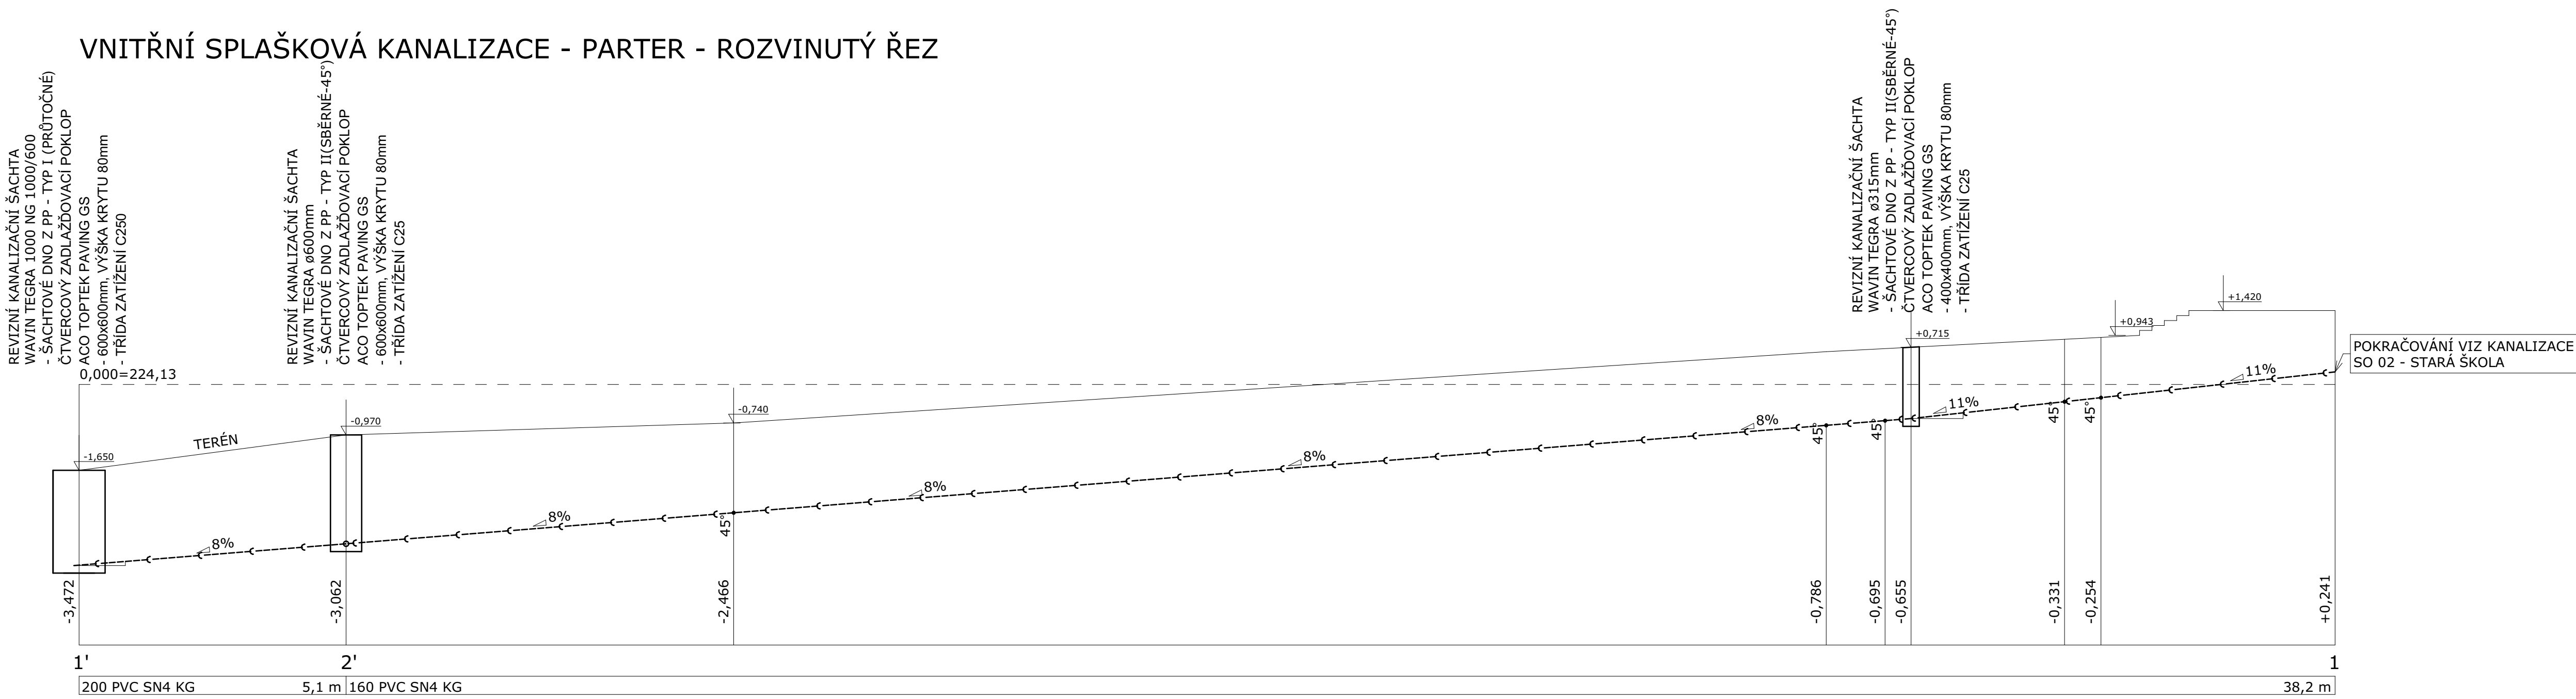


VZOROVÝ PŘÍČNÝ ŘEZ VNITŘNÍ KANALIZACE - PARTER

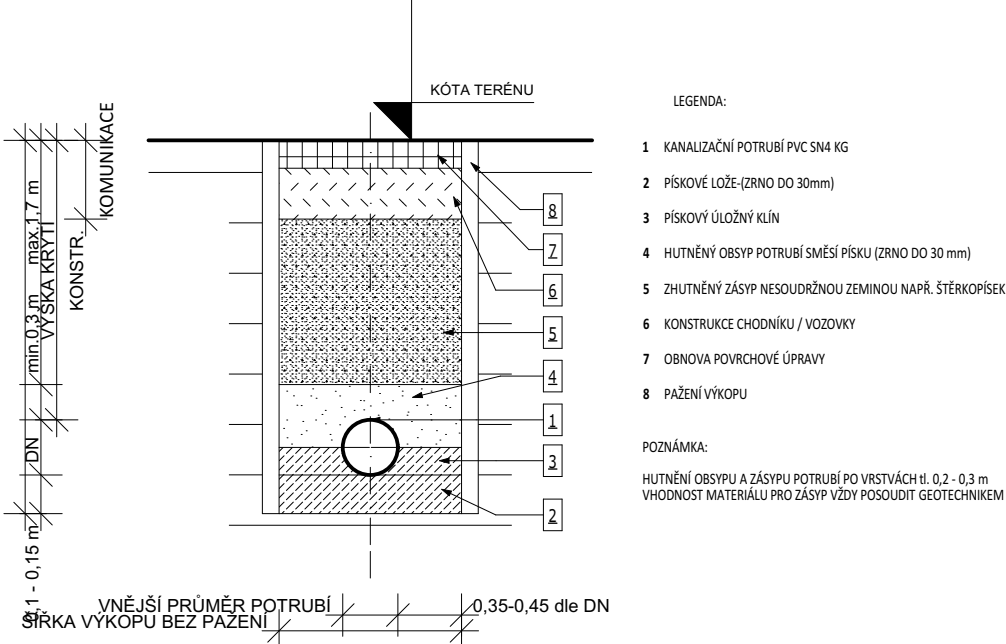


VNITŘNÍ VODOVOD - PARTER

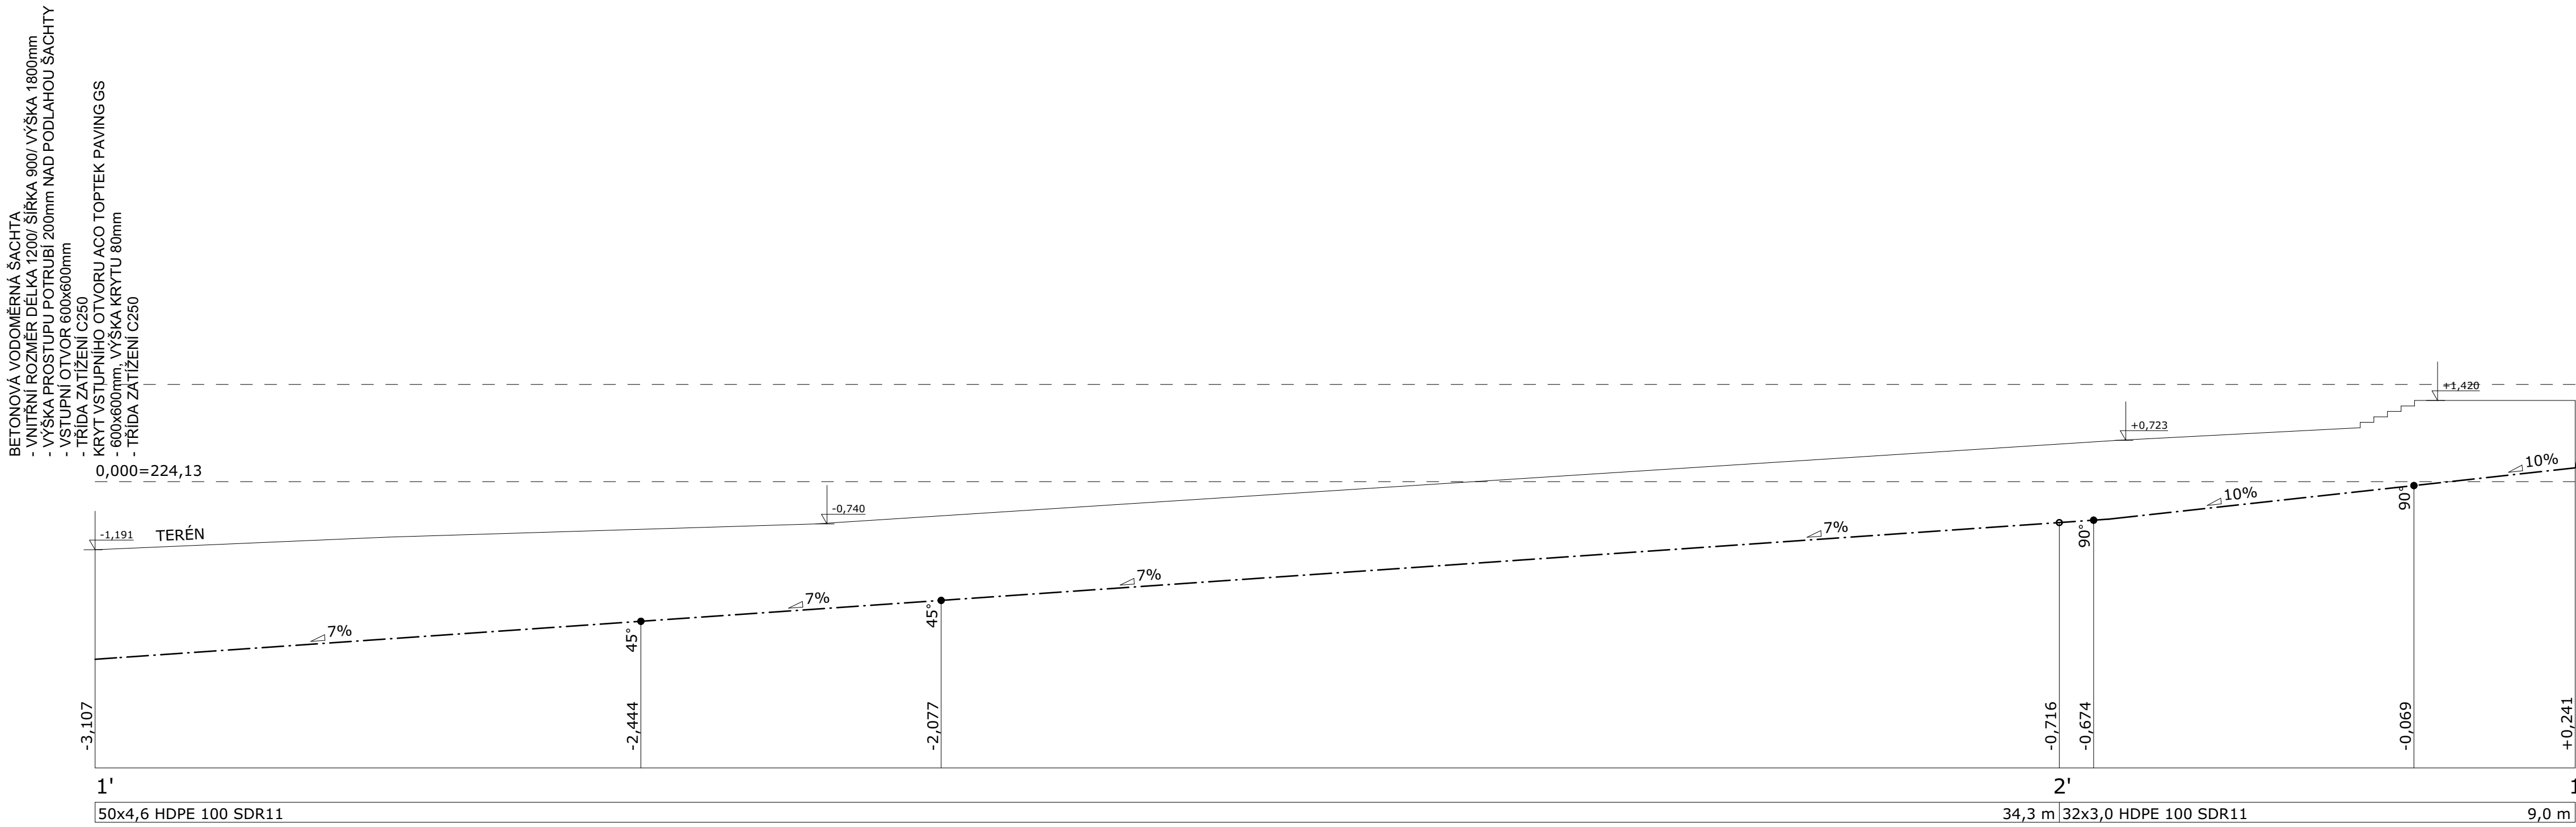






VZOROVÝ PŘÍČNÝ ŘEZ VNITŘNÍHO VODOVODU - PARTER

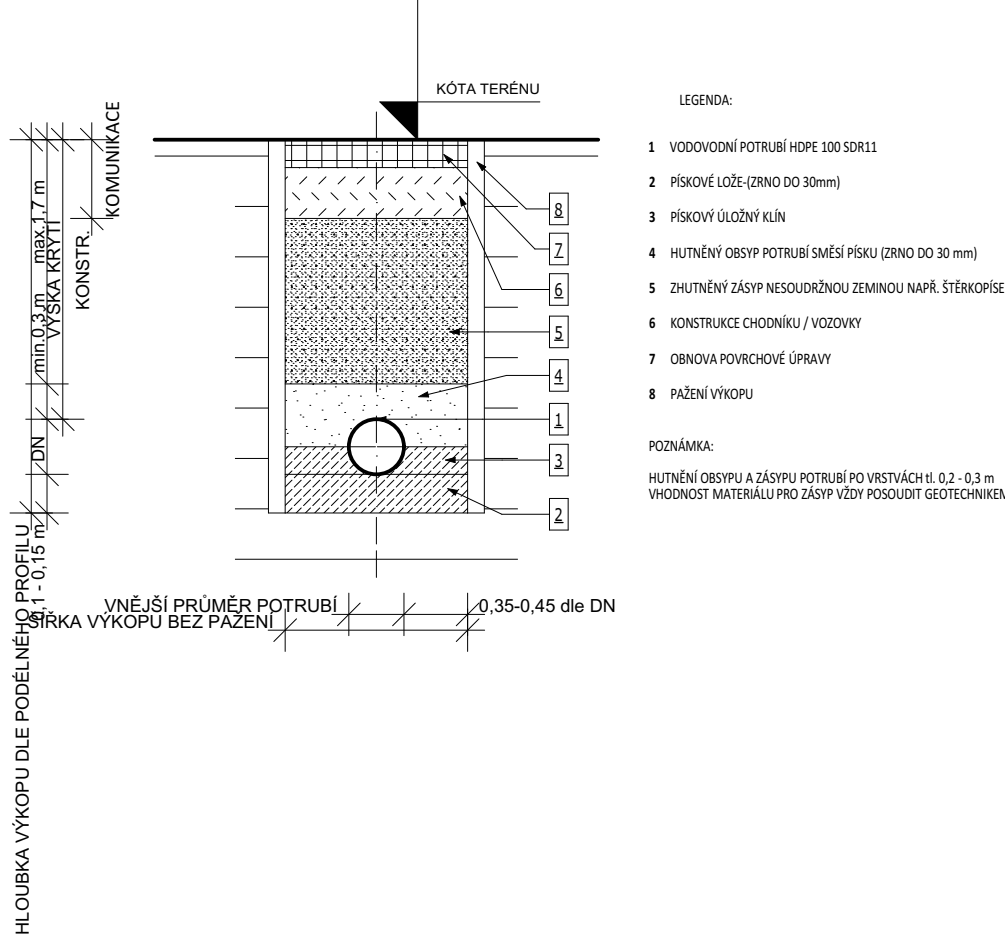

VNITŘNÍ DEŠŤOVÁ KANALIZACE - PARTER - ROZVINUTÝ ŘEZ

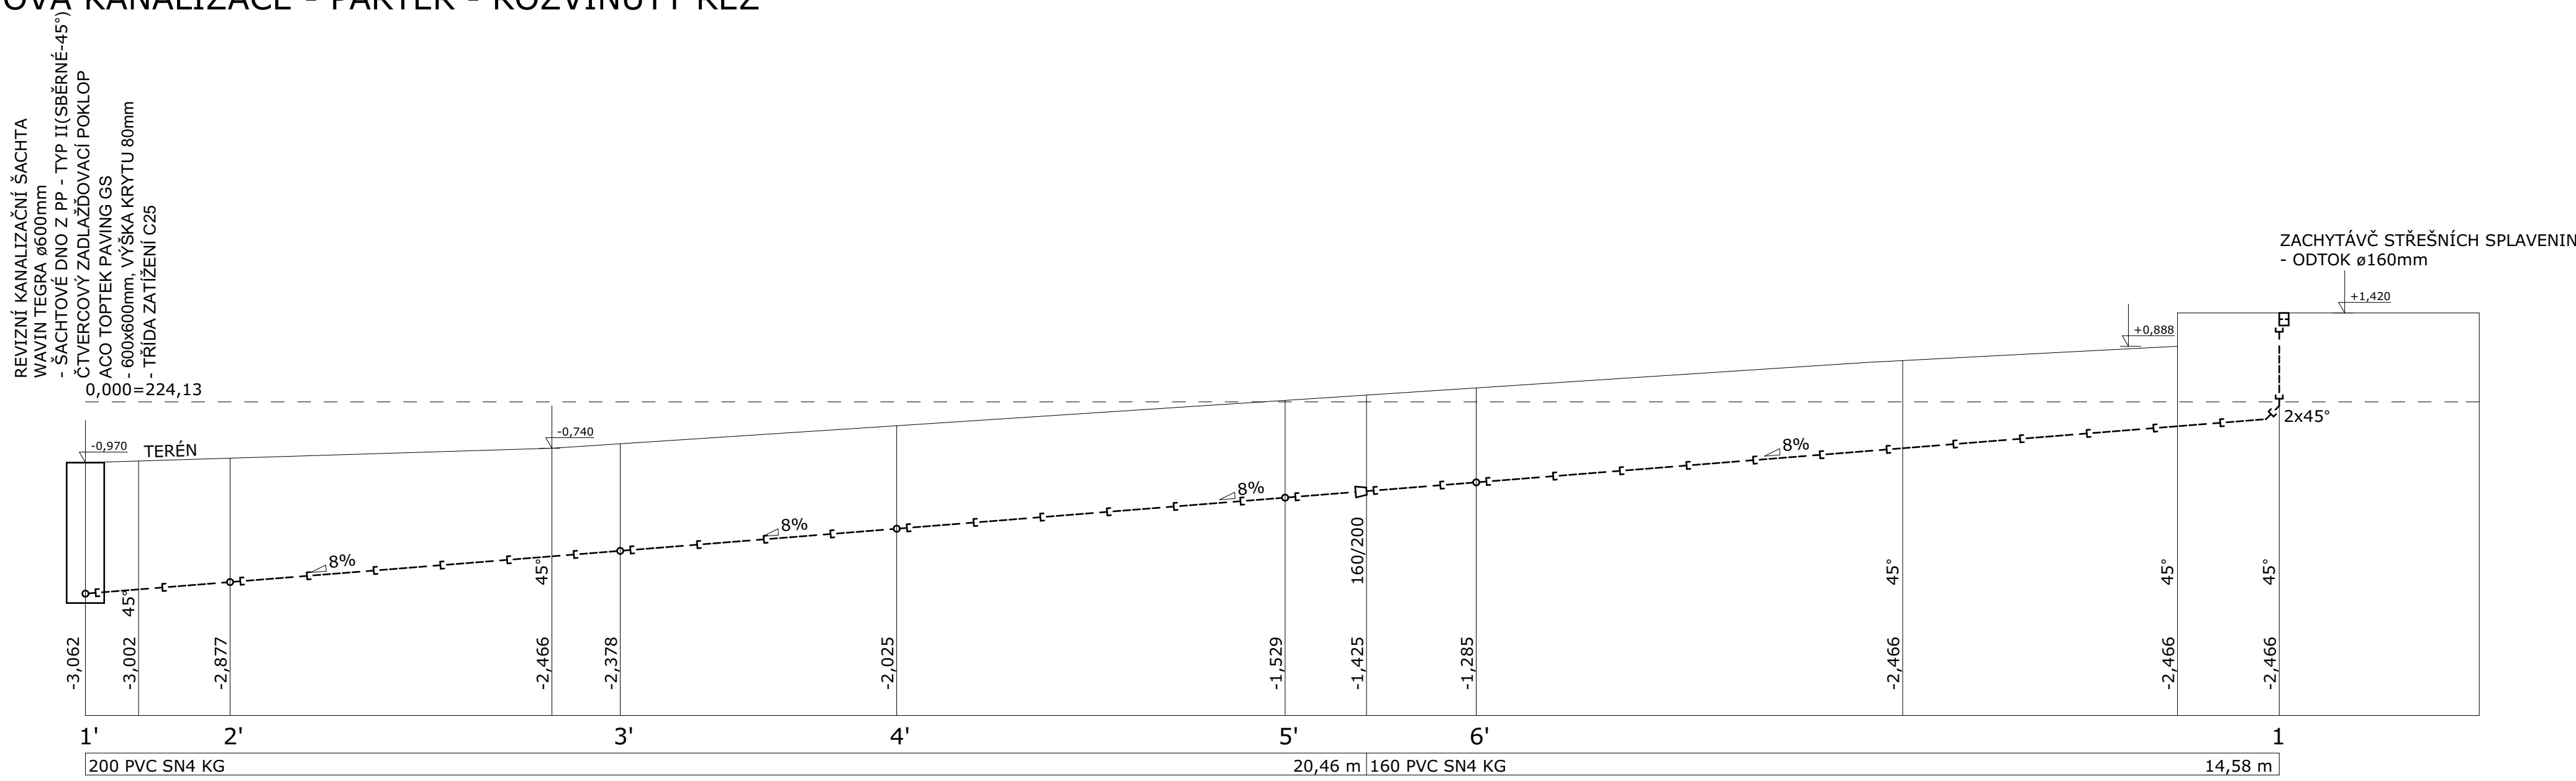

VNITŘNÍ DEŠŤOVÁ KANALIZACE - PARTER - ROZVINUTÝ ŘEZ

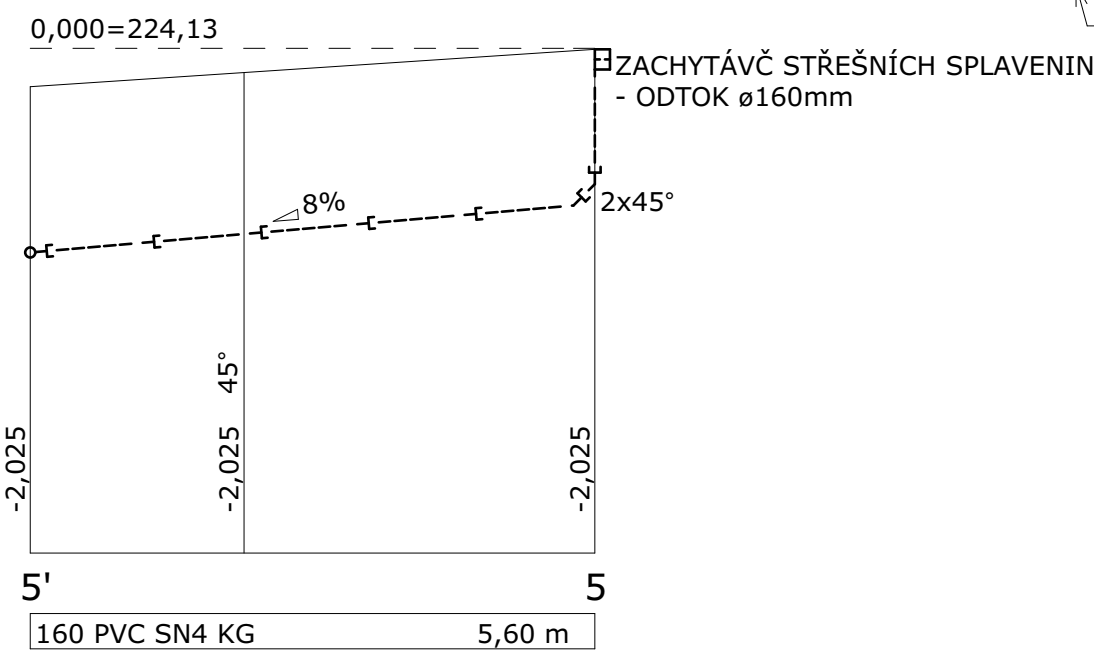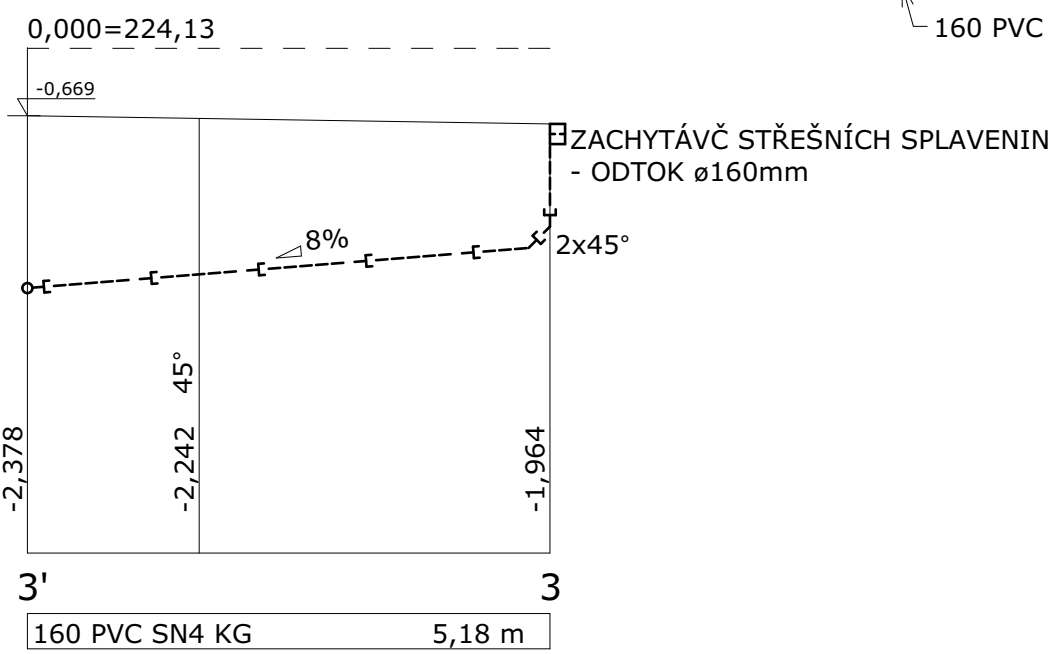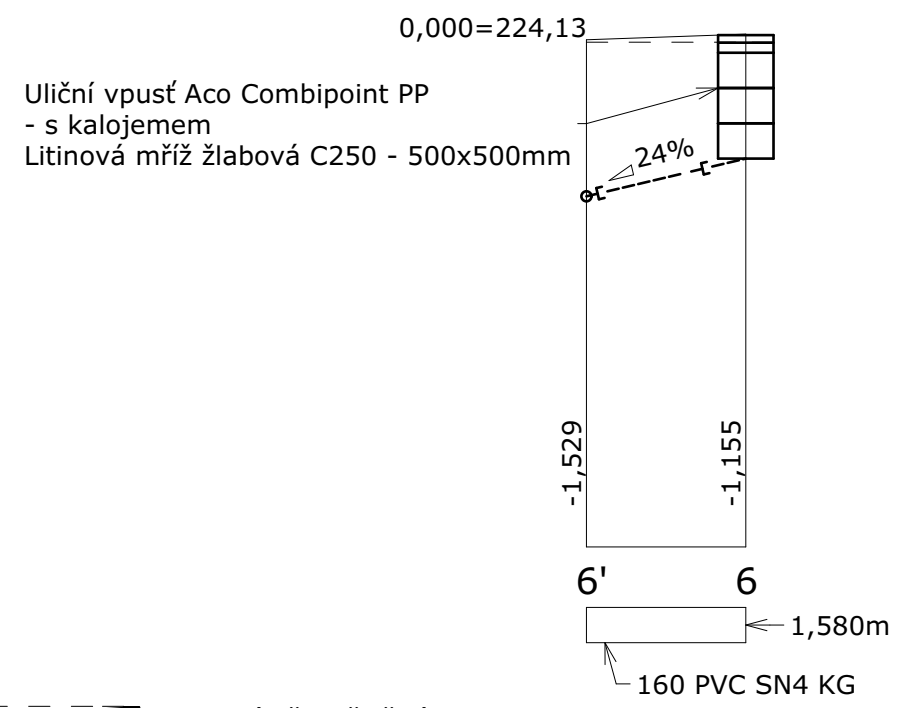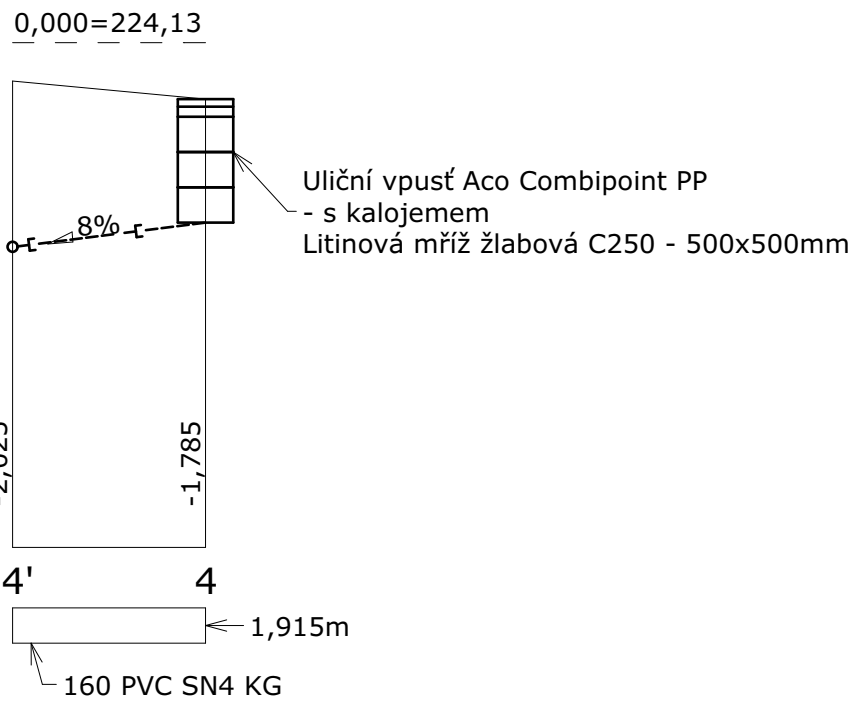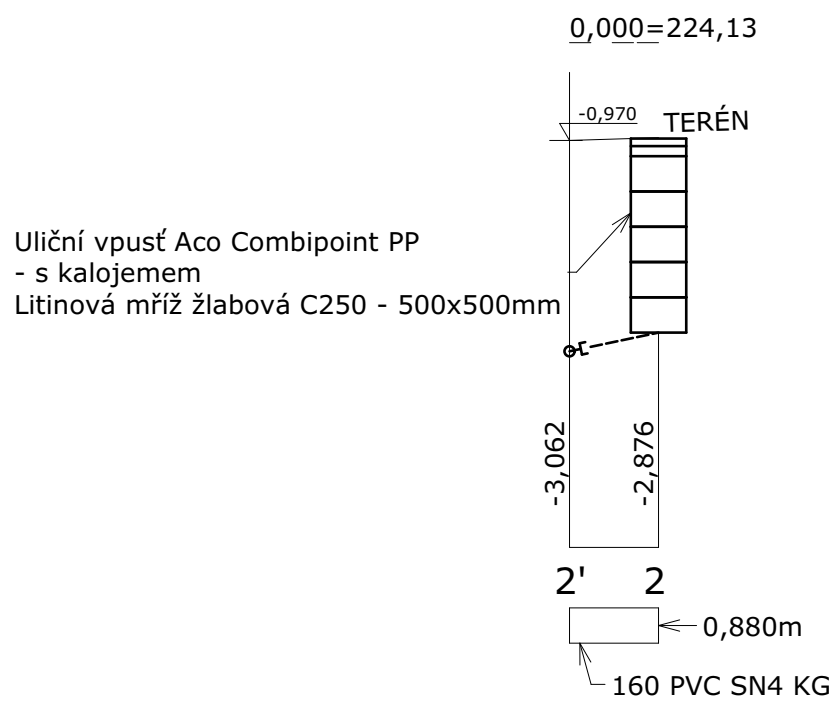

± 0,000=224,130 B.p.v. (odpovídá podlaží v Kostelní, kótované v milimetrech)

AUTOR NÁVRHU:	VYPRACOVAL:	ZODPOVĚDNÝ PROJEKTANT:	GENERÁLNÍ PROJEKTANT
Ing. Jakub Hošula	Ing. Jakub Hošula	Ing. Michal Slánek U Smolčovy 550/12 170 00 Praha 7 Č. autorizace 00 91 62	Ing. Václav Jankovský, DIS. Město Kolín, Karlův náměstí 78, 280 12, Kolín
HP:			
STAVEBNÍK:	Město Kolín,		STUPĚŇ PROJEKTU: D2S
AKCE:	PROJEKTOVÁ DOKUMENTACE STAVEBNÍCH ÚPRAV V AREÁLU NÁRODNÍ KULTURNÍ PAMÁTKY KOSTELA SV. BARTOLOMĚJE	DATUM: 06/2016	Č. PARÉ:
OBJEKT:	SO 05 - PARTER	MĚŘÍTKO: 1:75	
ODDĚL:	TECHNICKÁ PROSTŘEDÍ STAVBY	Č. OBJEKTU: D.1.05	
PODODDĚL:	ZDRAVOTNÉ TECHNICKÉ INSTALACE - VNITROKONSTRUKČNÍ ROZVODY VODY A KANALIZACE	Č. ODDĚLU: D.1.4	
VÝKRES:	ROZVITNÉ A PŘÍČNÉ ŘEZY - VODOVOD, KANALIZACE	Č. PODODDĚLU: D.1.4.a	
		Č. VÝKRESU: D.1.4.a.04	