


Pohled jižní

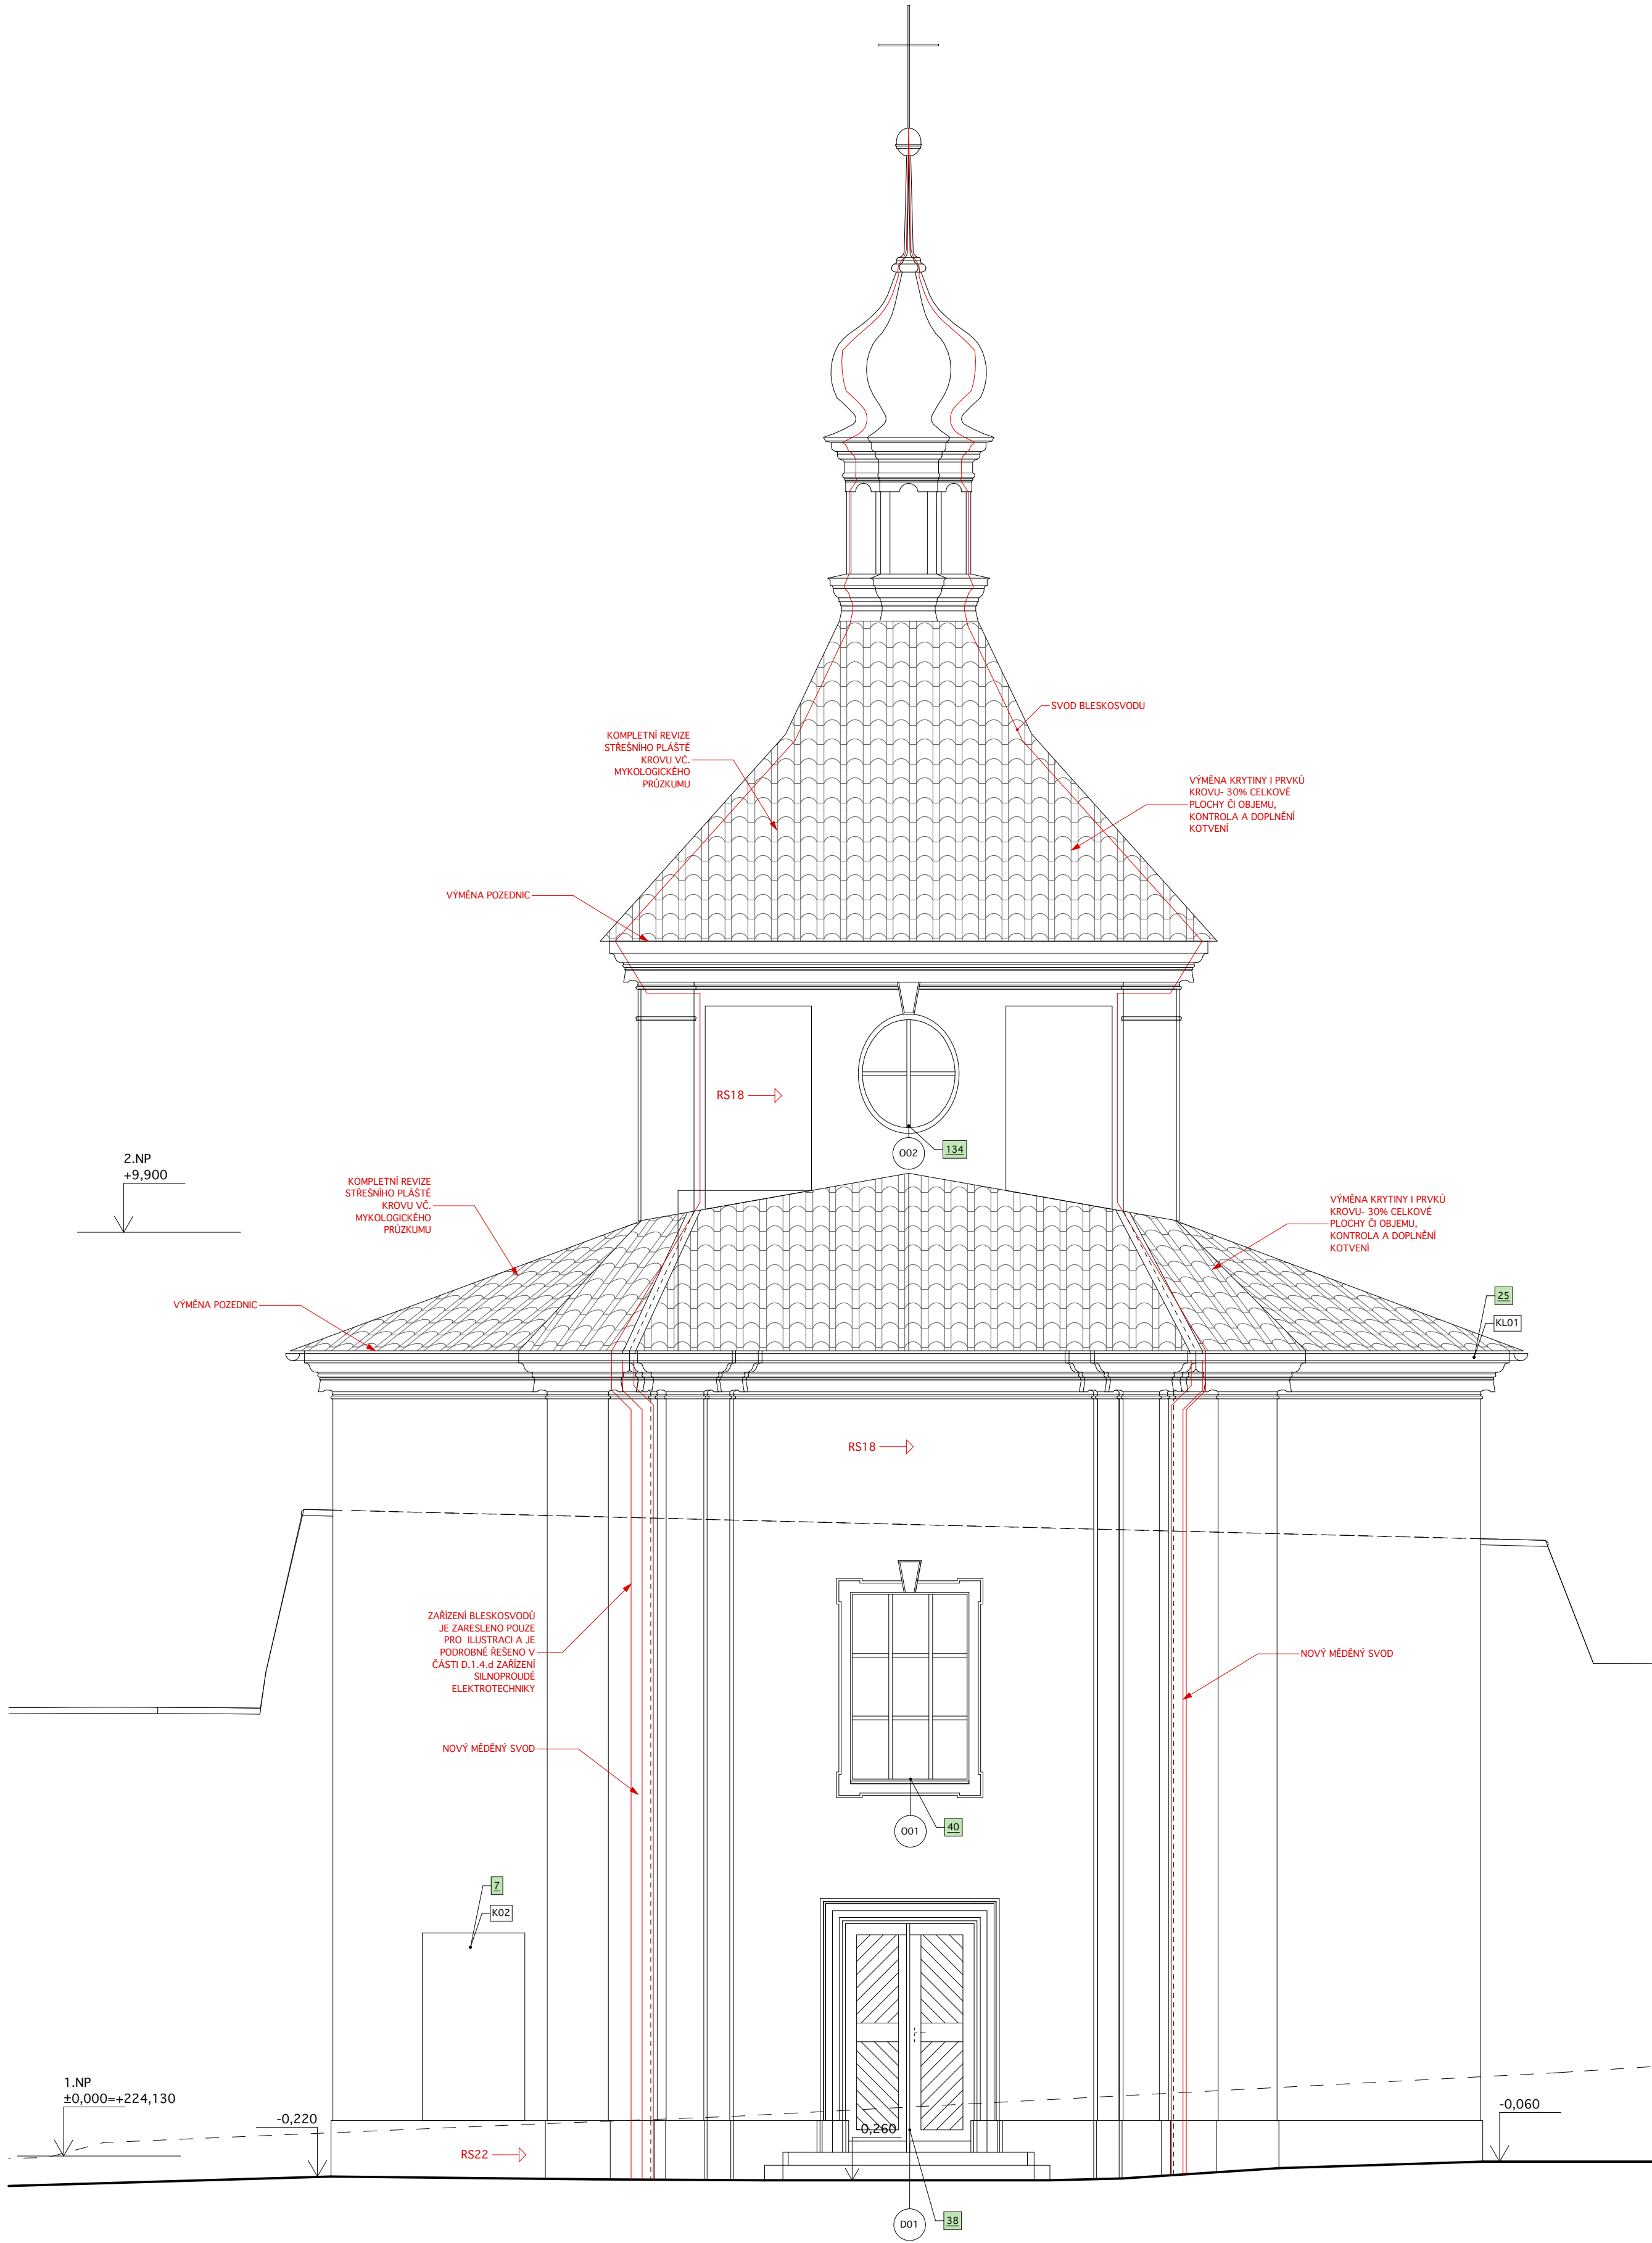

Pohled severní

POZNÁMKY:

1. DOKUMENTACE JE PROVEDENA DLE PLATNÝCH ČSN A PŘEDPISŮ SOUVISEJÍCH V ROZSAHU DOKUMENTACE PRO PROVEDENÍ STAVBY. VŠECHY LOKALITY, KTERÉ NEJSOU ŘEŠENY V RÁMCI BUDOU ŘEŠENY V RÁMCI KORDINACE A PROVEDENÍ STAVEBNÍCH PRACÍ NA STAVENÍ. V PŘÍPADĚ ZJISTĚNÍ ROZPORŮ PROVEDENÍ PRACÍ S DOKUMENTACÍ NEPŘEDLOŽTE KONTAKTOVAT PROJEKTANTA. SOUČÁSTÍ PROJEKTOVÉ DOKUMENTACE NEJÍ ŘEŠENÍ INTERIERU.
2. VŠECHY ROZMĚRY JE TŘEBA OVĚŘIT PŘÍMO NA STAVĚ A PŘÍPADNĚ UPRĚDIT.
3. VŠECHY STAVEBNÍ, KONSTRUKČNÍ A RESTAURÁČNÍ ZÁKAMY BUDOU V PŘEDNÍ PRACI KONZULTOVány SE ZÁSTUPCEM INVESTORA, PROJEKTANTA A PAMÁTKOVÉ PÉČE.
4. VŠECHY PASPORTIZOVANÉ PRVKY BUDOU POD DOHLÉDEM ZÁSTUPCE PAMÁTKOVÉ PÉČE A PROJEKTANTA DOBUDOVány, PŘÍPADNĚ ODSOUBĚNÝ A OPRAVENÝ KVALIFIKOVANÝMI REMESLNÍKY. POŠKODENÍ POPISUJÍ TABULKY UMĚLECKO-ŘEMESLNÍCH PRVKŮ.
5. PŘI DOBUDOVÁNÍ VŠECHY KONSTRUKCE NAD BOUBANOU ČÁSTÍ DOSTATEČNĚ PODPERENÝ. VYHODNOCÍ U V PŘEDNÍ PRACI BOUBANOU TRÁVY O JINÉ PŘÍSLUŠNÝM TRHOVÝM STATIKÁ. STAVEBNÍ PŘÍPRAVAVOST, PŘÍBĚHY A DRÁŽKY PROVADEJÍ DLE PROJEKTU JEDNOTLIVÝCH PROFESÍ.
6. STAVAJÍCÍ KONSTRUKCE BUDOU OPRAVENÝ, POTŘEBNÉ ČÁSTI DOBUDOVány, KONSTRUKCE PRŮJEDNÝ PROVAZENÝ A VYČISTĚNÝ.
7. VŠECHY VÝŠKY STAVBY BUDOU VÝŠKY V STAVAJÍCÍCH TRÁSACH. PŘÍPADNĚ NOVĚ TRÁDY BUDOU VYTVOŘENY DLE POHÝV PROJEKTANTA.
8. NOVOTVARNÝ OKEN A DVEŘÍ JEDNOLITÝM POŽADOVANÝM BUDOU ŘEŠENY DLE PROJEKTU POŽADNĚ BEZPEČNOSTNÍHO ŘEŠENÍ. HASÍČI PŘÍSTROJE BUDOU UMÍSTĚNÝ DLE ČÁSTI POŽÁRNÍ OCHRANY.
9. VŠECHY HISTORICKÉ KONSTRUKCE PŘVÝ BUDOU LOKOVány A PO POSOUZENÍ STAVU MAXIMÁLNÍ MATERIÁLU BUDĚ POLOŽTO PŘI VÝROBĚ NOVOTVARNÝ (KOVANÝ).
10. VŠECHY PLOCHY STAVĚNÍ MATERIÁLU, KAMENNÉ, OCEŤNÉ, SOŠOVÉ KAMENY BUDĚ OČISTĚNÝ, VYTŘEŠENÝ A UŠACHOVÁNÝ A PO POSOUZENÍ STAVU MAXIMÁLNÍ VÝŠKÝ PŘI REKONSTRUKCI OBJEKTU.
11. SETNÉ OSTATNÍ VŠECHY PRVKY ELEKTROINŽENÝRI VČ. SVÝTEL A ZÁŘICOVÝ PŘEDMĚTY, BEZ POŠKODĚNÍ OKOLNÍCH OMKŤ, OBJEKT BUDĚ PŘED ZAPOČETÍ PRACÍ KOMPLETNĚ VYKLEENÝ.

LEGENDA

LEGENDA MATERIÁLŮ

	STAVAJÍCÍ OBJEKT
	BOUBANÉ KONSTRUKCE STAVAJÍCÍCH OBJEKTŮ
	NOVĚ NAVRHOVANÉ KONSTRUKCE STAVAJÍCÍCH OBJEKTŮ
	NOVĚ ZATRAVNĚNÍ
	STAVAJÍCÍ ROSTLÝ TERÉN
	STAVAJÍCÍ KAMENNÉ ZDIVO
	HUTNĚNÝ ŠTERKOPSKÝVÝ PODSYP, FRAKCE 0/16 a 8/16
	HUTNĚNÝ ŠTERKOVÝVÝ PODSYP, FRAKCE 0/32 a 16/32
	SCHEMATICKÉ SPÁROŘEZY NOVÝCH PODLAH
	SCHEMATICKÉ SPÁROŘEZY STAVAJÍCÍCH PODLAH BEZ ZÁSADY
	STAVAJÍCÍ ZACHOVÁVANÁ NIVELITA TERÉNU
	(ÚROVEŇ TERÉNU MĚNĚNÁ V RÁMCI STAVEBNÍCH A NAVAZUJÍCÍCH TERÉNNÍCH ÚPRAV)
	PŘEDPOKLADANÁ ÚROVEŇ ZÁKLADOVÉ SPÁRY STAVAJÍCÍCH OBJEKTŮ
	INFORMAČNÍ FOTOLUMINISČENÍ TABULKY PRO BEZPEČNOSTNÍ ZNAČENÍ UNIKOVÉ C
	PŘENOSNÝ HASÍČÍ PŘÍSTROJ PRAŠKOVÝ, S HASÍČÍ SCHOPNOSTÍ 34A

LEGENDA ZNAČENÍ PRVKŮ

	PASPORTIZAČNÍ OZNAČENÍ INV. KARTY UMĚLECKO-ŘEMESLNĚHO PRVKU PONECHÁVA
	PASPORTIZAČNÍ OZNAČENÍ INV. KARTY UMĚLECKO-ŘEMESLNĚHO PRVKU ODSTRAŇOV
	ZNAČENÍ DVEŘÍ
	ZNAČENÍ OKEN
	OZNAČENÍ ŘEŠENÝHO TRUHLÁŘSKÉHO PRVKU/ NOVÝHO PRVKU
	OZNAČENÍ ŘEŠENÝHO KAMENNÉHO PRVKU/ NOVÝHO PRVKU
	OZNAČENÍ ŘEŠENÝHO KLEMPŘSKÉHO PRVKU/ NOVÝHO PRVKU
	OZNAČENÍ ŘEŠENÝHO ZÁMEČNÍČSKÉHO A KOVÁŘSKÉHO PRVKU/ NOVÝHO PRVKU
	OZNAČENÍ ŘEŠENÝHO OSTATNÍCH PRVKU/ NOVÝHO PRVKU

LEGENDA SANACIČNÍCH ÚPRAV

	PLOŠNĚ ÚPRAVY PODLAH - VYBOURÁNÍ NA VYZNAČENOU ÚROVEŇ
	LOKÁLNÍ ÚPRAVY STĚN A STROPŮ
	OSTATNÍ ÚPRAVY PRVKŮ A JINÁ OPATŘENÍ
	PLOŠNĚ ÚPRAVA VNITŘNÍCH A VNĚJŠÍCH STĚN
	PLOŠNĚ ÚPRAVY OMÍTEK STROPŮ A KLENB

SKLADBY KONSTRUKCÍ

SH12a - kostnice	
- původní cihelná čtvercová 250/250 mm	cca 45 mm
- výpěnná malta	30 - 50 mm
- hutný šterkový podsyp fr. 0 - 16	100 mm
- kamenná rovinná mezi rož (šle 150/120)	240 mm
- ručně hutněný vyrovnávací podsyp fr. 16 - 32	50 - 100 mm
- separační geotextilie	
- stávající terén	

SH12b - kostnice	
- původní cihelná čtvercová 250/250 mm	cca 45 mm
- výpěnná malta	30 - 50 mm
- hutný šterkový podsyp fr. 0 - 16	100 mm
- stávající terén	

SH12c - kostnice	
- původní cihelná čtvercová 250/250 mm	cca 45 mm
- výpěnná malta	30 - 50 mm
- stávající kamenný prah	cca 400 mm
- stávající terén	

SANACE

RS18	vnější omítky (práce pod dohledem restaurátora)
	- opatrně odstranění novodobé štukové vstvy
	- historické omítky zalímovat, lokálně zpevnit, resoudně části podmlít (po posouzení stavu event. zpevnit výpěnnou vodou)
	- u novodobých výsypů bude po odkrytí rozhodnuto o jejich nahrazení, resp. potlačení
	- v místě statických poruch v nezbytné míře odstranit omítky, třílný ve zdivu vyklínovat ostrými úlomky a vyplnit maltou
	- omítky doplnit, vymítnit přechody
	- nový výsypný šluk jemnozrnný
	- po posouzení stavu bude rozhodnuto o povrchové úpravě - výpěnný nátěr, odstín dle průřezu barevnosti původních omítek
RS19	vnitřní omítky (obnova restaurátorem s příslušnou licencí MK na základě schváleného restaurátorského záměru)
	- segment novodobých výsypů
	- lokální opravy statických poruch
	- fixace omítkových ploch
RS22	sklá kostnice
	- odstranění stávajících novodobých omítek
	- odšparování zdiva do hl. cca 30 mm
	- očištění štukovou vodou
	- křížový podhoz
	- jednovrstvá výpěnná omítka s použitím trasového vlápa, probraná ve hrnčce (odstr. upravená na základě vzorku), nasazená dřevěným hladítkem

±0,000-224,130 B.p.v. (odpovídá podlaží v Kostiřici, kólováno v milimetrech)

AUTOR NÁVRHU:	VYPRACOVAL:	ZODPOVĚDNÝ PROJEKTANT:	GENERÁLNÍ PROJEKTANT:
Ing. arch. Jaroslav Světek Ing. Martin Navrátil	Ing. Martin Navrátil Ing. arch. Jaroslav Světek Ing. arch. Veronika Švábová Ing. Ludmila Simečková	Ing. arch. Jakub Masák autorizovaný architekt č. autorizace: 03086	Anelie Masák & Partner, s.r.o. Rusovského 33/575, 160 00 Praha 6 - Bubenec, IČ: 27086631 Masák & Partner
HP:	Václav Jankovský, D.S.		
STAVEBNÍK:	Město Kolín, Karlov náměstí 78, 280 12, Kolín	STUPEN PROJEKTU:	D25
AKCE:	PROJEKTOVÁ DOKUMENTACE STAVEBNÍCH ÚPRAV V AREÁLU NÁRODNÍ KULTURNÍ PAMÁTKY KOSTELA SV. BARTOLOMĚJE	DATUM:	06/2016
		MĚŘÍTKO:	1:50
OBJEKT:	S0 03- KOSTNICE	Č.OBJEKTU:	D.1.03
ODDÍL:	ARCHITEKTONICKO-STAVEBNÍ ČÁST	Č. ODDÍLU:	D.1.1
VÝKRES:	POHLEDY S-J- NAVRHOVANÝ STAV	Č. VÝKRESU:	D.1.1.12