


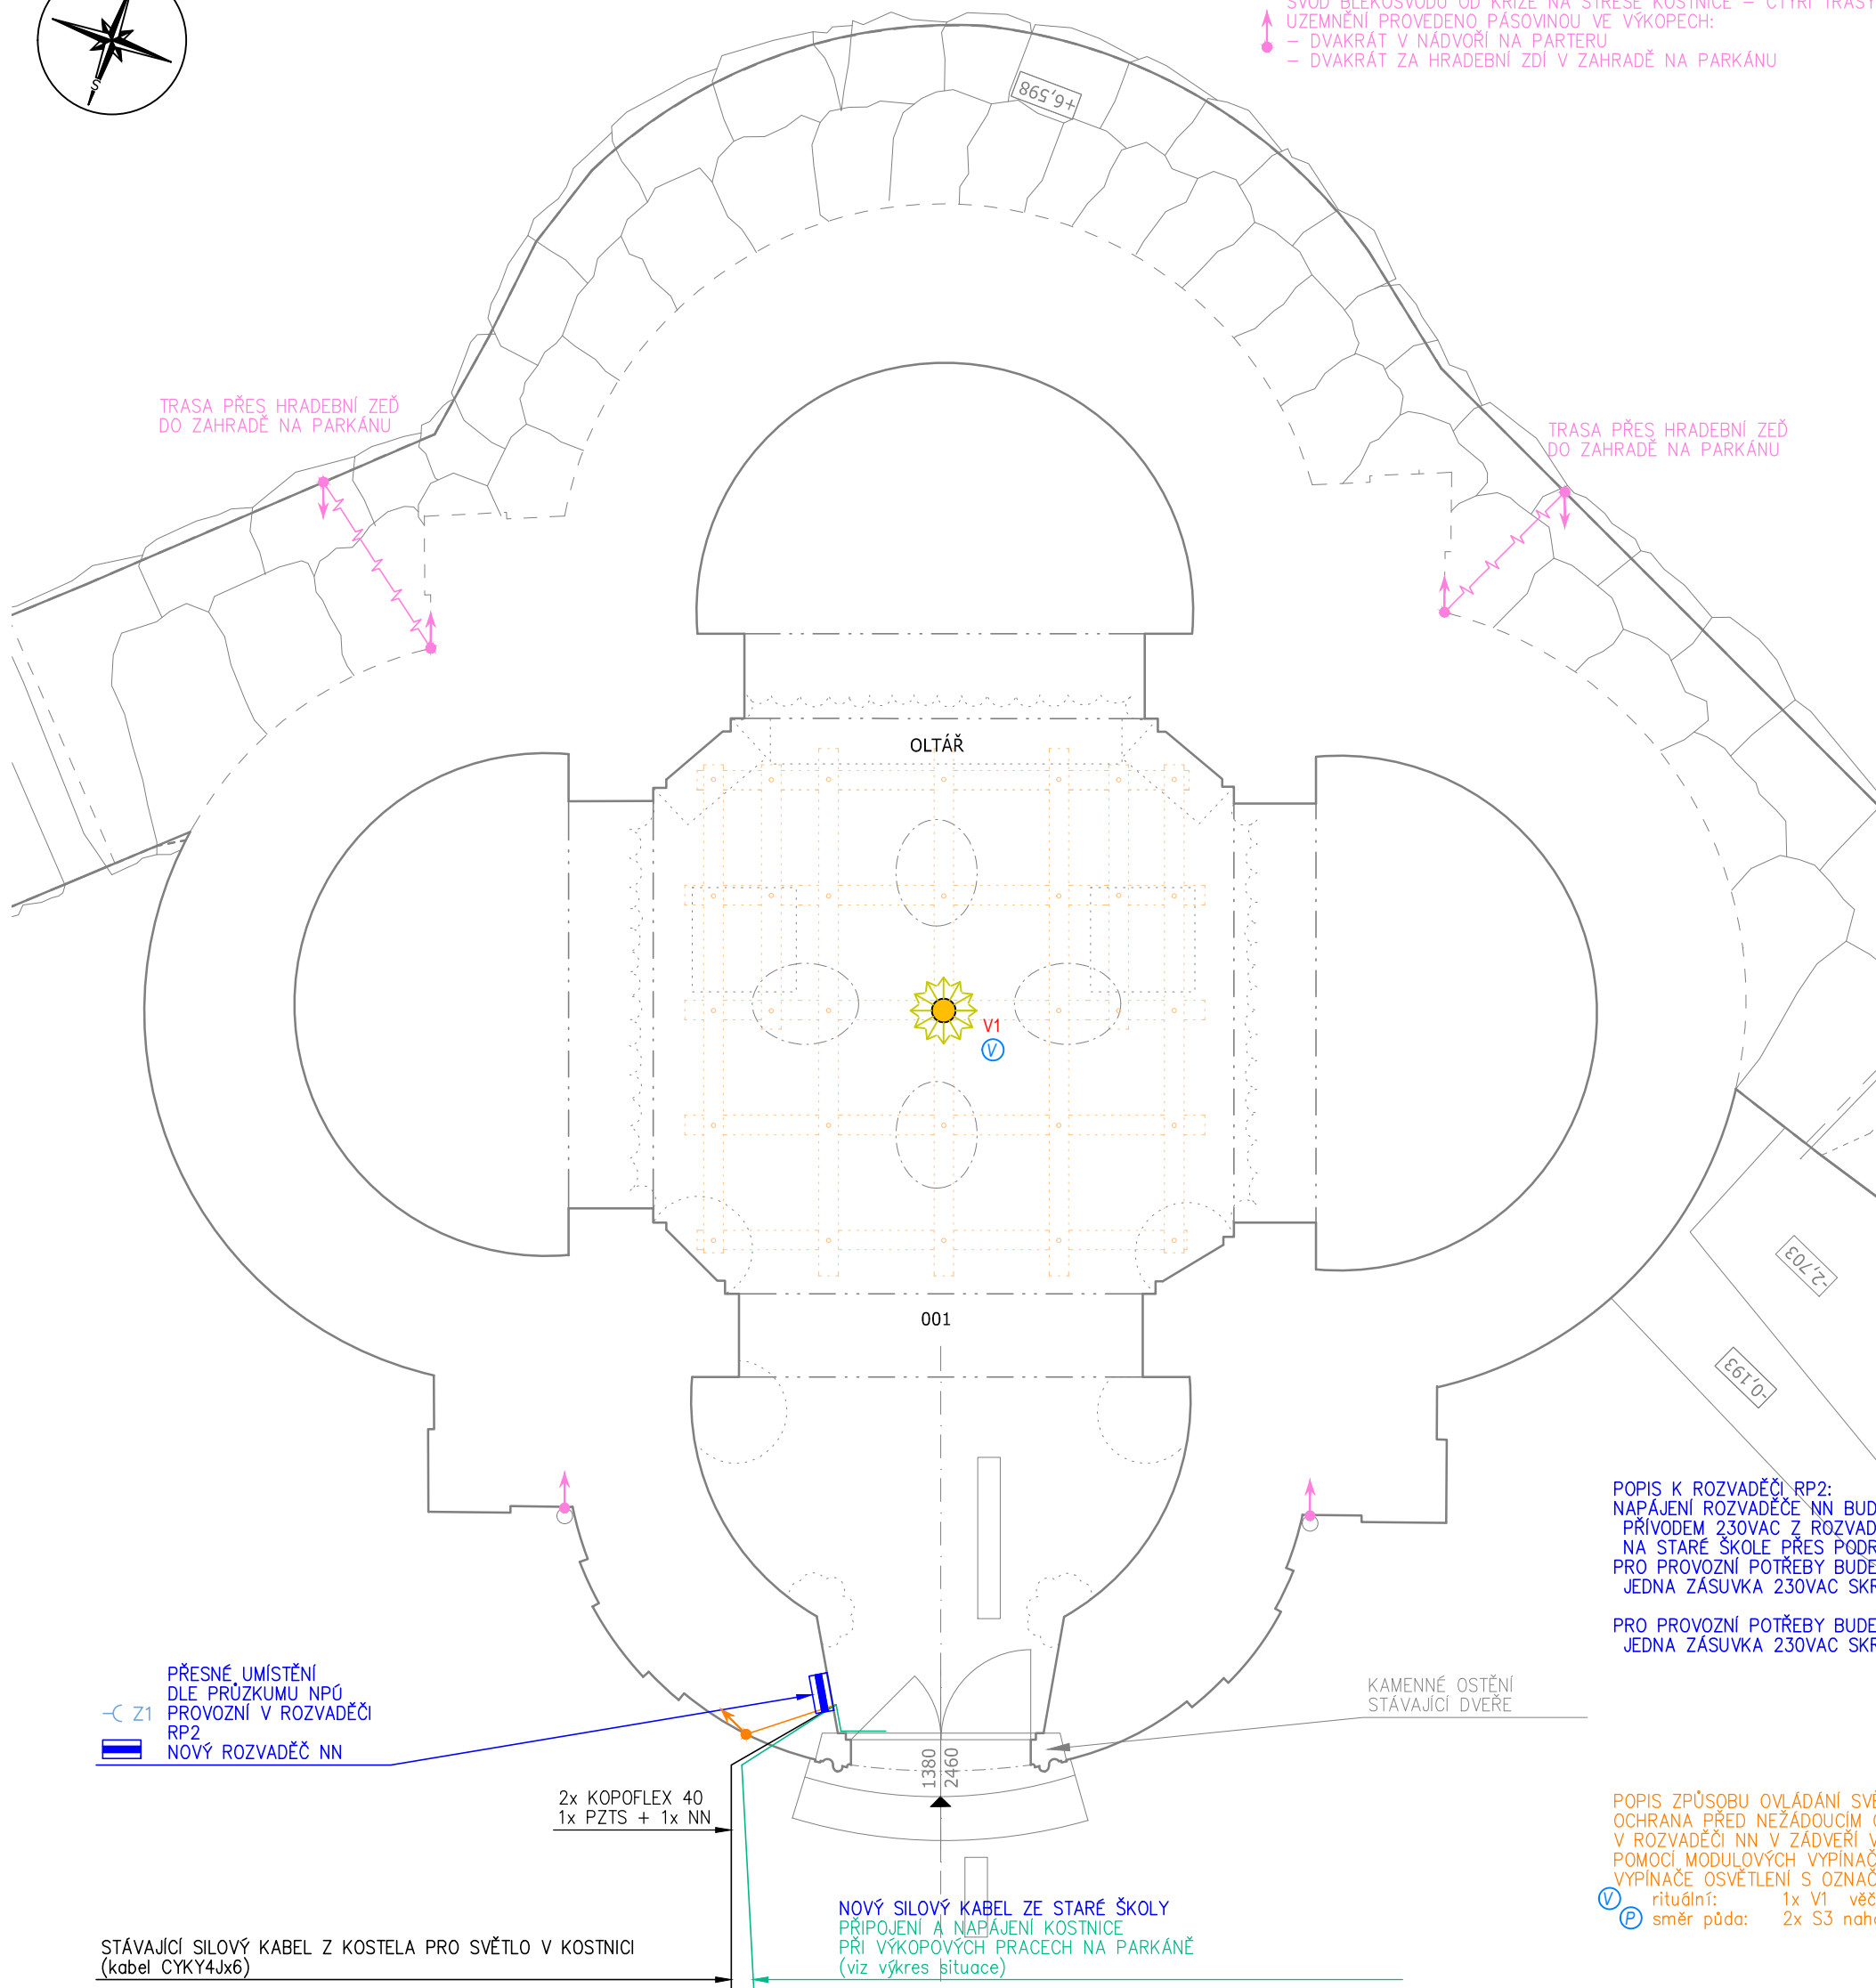


## Půdorys 1.NP




TABULKA MÍSTNOSTÍ

Č.	Název místnosti	Plocha (m²)	Materiál podlahy	POVRCH KONSTRUKCÍ
001	KOSTNICE	54,53	PRKENNÁ PODLAHA	
101	PROSTOR NAD KLENBOU		KLENBA	VÁPENNÁ OMÍTKA
001	NOVÁ PODLAHA DŘEVĚNÝ ROST ZAKRYTÝ TOPINKAMI			

## Půdorys 2.NP

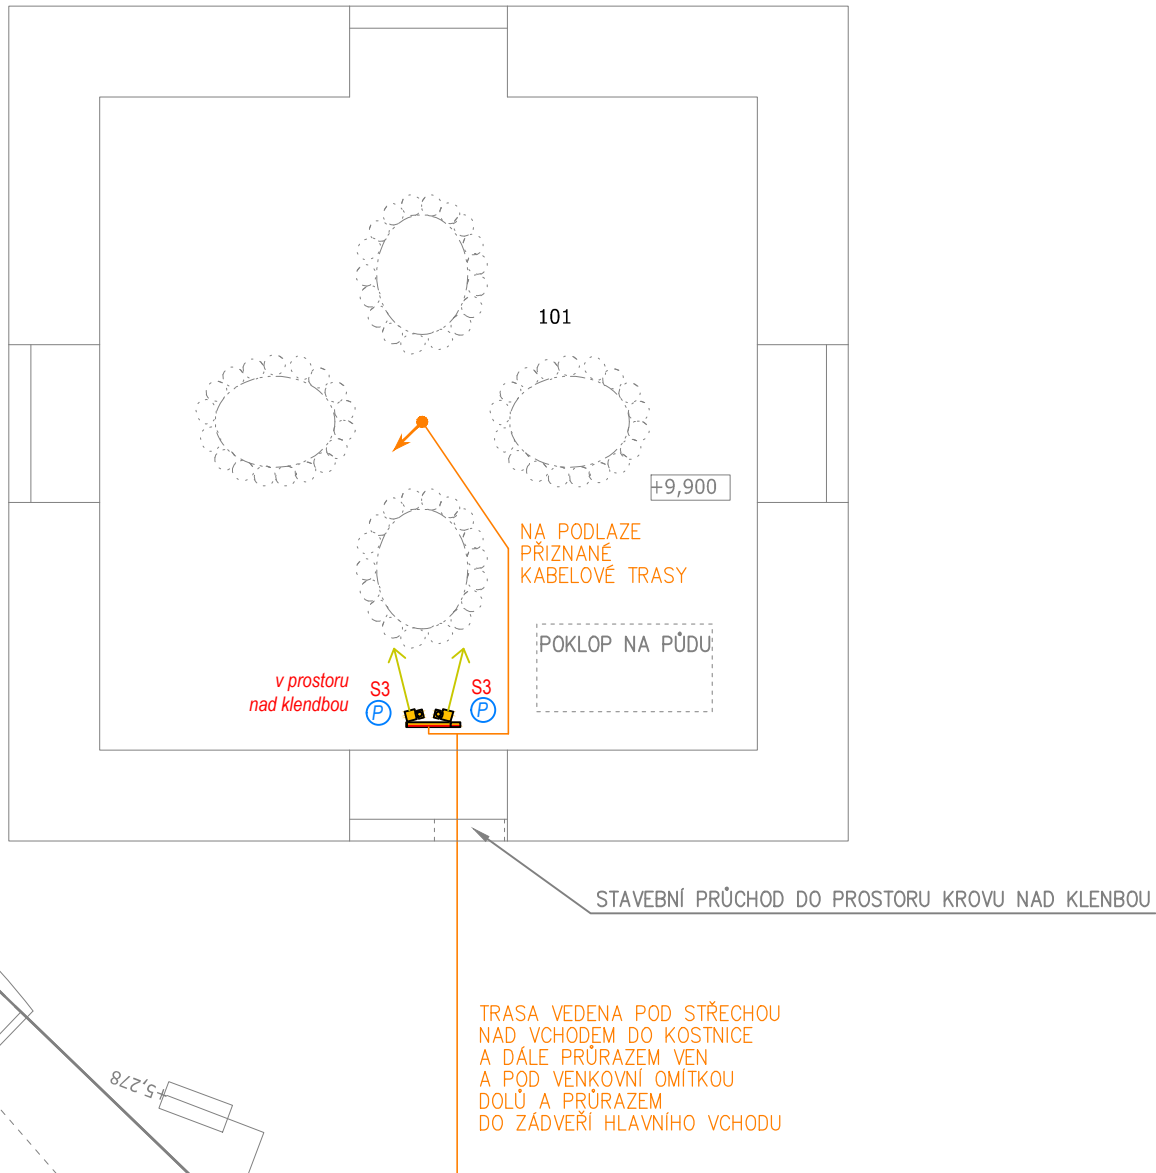

ROZMÍSTĚNÍ PRVKŮ POD OKRASNÝMI DVÍŘKY  
DVÍŘKA BUDOU MÍT ROZMĚR cca:  
š = 590mm, v = 740mm

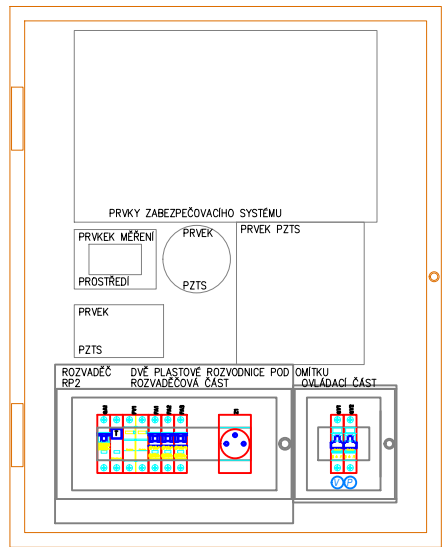

KNIOHVNA ZNAČEK SILNOPROUD  
KNIOHVNA ZNAČEK SVĚTEL JE NA SAMOSTATNÉM VÝKRESE

ROZVADĚČ NN  
ZÁSUVKA JEDNONÁSOBNÁ 16A, 250V  
PRO PROVOZNÍ POTŘEBY  
JEDNOPÓLOVÝ SPINAČ – 1

KNIOHVNA KABELOVÝCH TRAS  
STÁVAJÍCÍ KABELOVÉ TRASY  
SPOLEČNÉ KABELOVÉ TRASY  
OSVĚTLENÍ  
ZÁSUVKY NN

KNIOHVNA ZNAČEK BLESKOSVODU  
SVOD A TRASA SVODU BLESKOSVODU

AUTOR NÁVRHU:	VYPRACOVAL:	ZODPOVĚDNÝ PROJEKTANT:	GENERÁLNÍ PROJEKTANT:
Ing. Radek Pírek Michal Holub	Ing. Radek Pírek Michal Holub	Ing. Ivo Skoták autorizovaný inženýr č. autorizace: 1003896	Ateliér Masák & Partner, s.r.o. Rooseveltova 39/575, 160 00 Praha 6 - Bubeneč, IČ: 27086631
HIP:	Václav Jankovský, DIŠ.		<b>Masák &amp; Partner</b>
STAVEBNÍK:	Město Kolín, Karlovo náměstí 78, 280 12, Kolín	STUPEŇ PROJEKTU:	DZS
AKCE:	PROJEKTOVÁ DOKUMENTACE STAVEBNÍCH ÚPRAV V AREÁLU NÁRODNÍ KULTURNÍ PAMÁTKY KOSTELA SV. BARTOLOMĚJE	DATUM:	06/2016
		MĚŘÍTKO:	1:50
OBJEKT:	SO 03- KOSTNICE	Č.OBJEKTU:	D.1.03
ODDÍL:	TECHNIKA PROSTŘEDÍ STAVEB	Č. ODDÍLU:	D.1.4
PODODDÍL:	ZAŘÍZENÍ SILNOPROUDÉ ELEKTROTECHNIKY	Č. PODODDÍLU:	D.1.4.a
VÝKRES:	PŮDORYS 1.NP + 2.NP, PŘÍZEMÍ + PRVNÍ PATRO	Č. VÝKRESU:	D.1.4.a.02
		Č. PARÉ:	