




POHLED VÝCHODNÍ

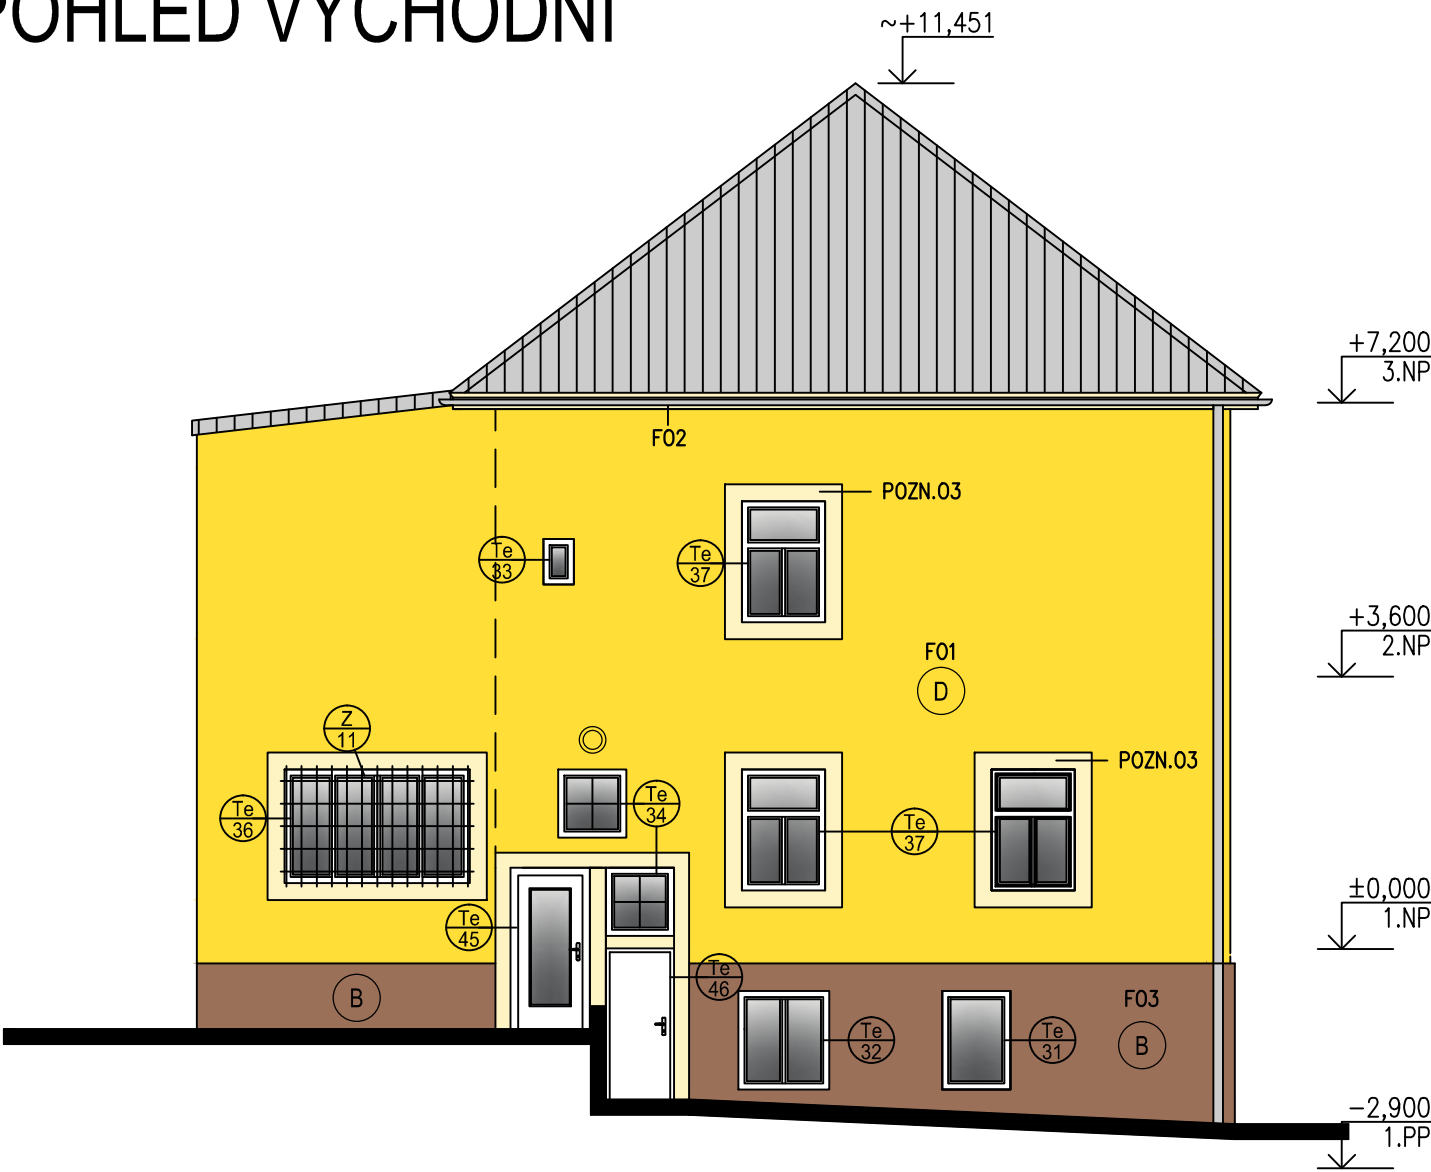


POHLED SEVERNÍ

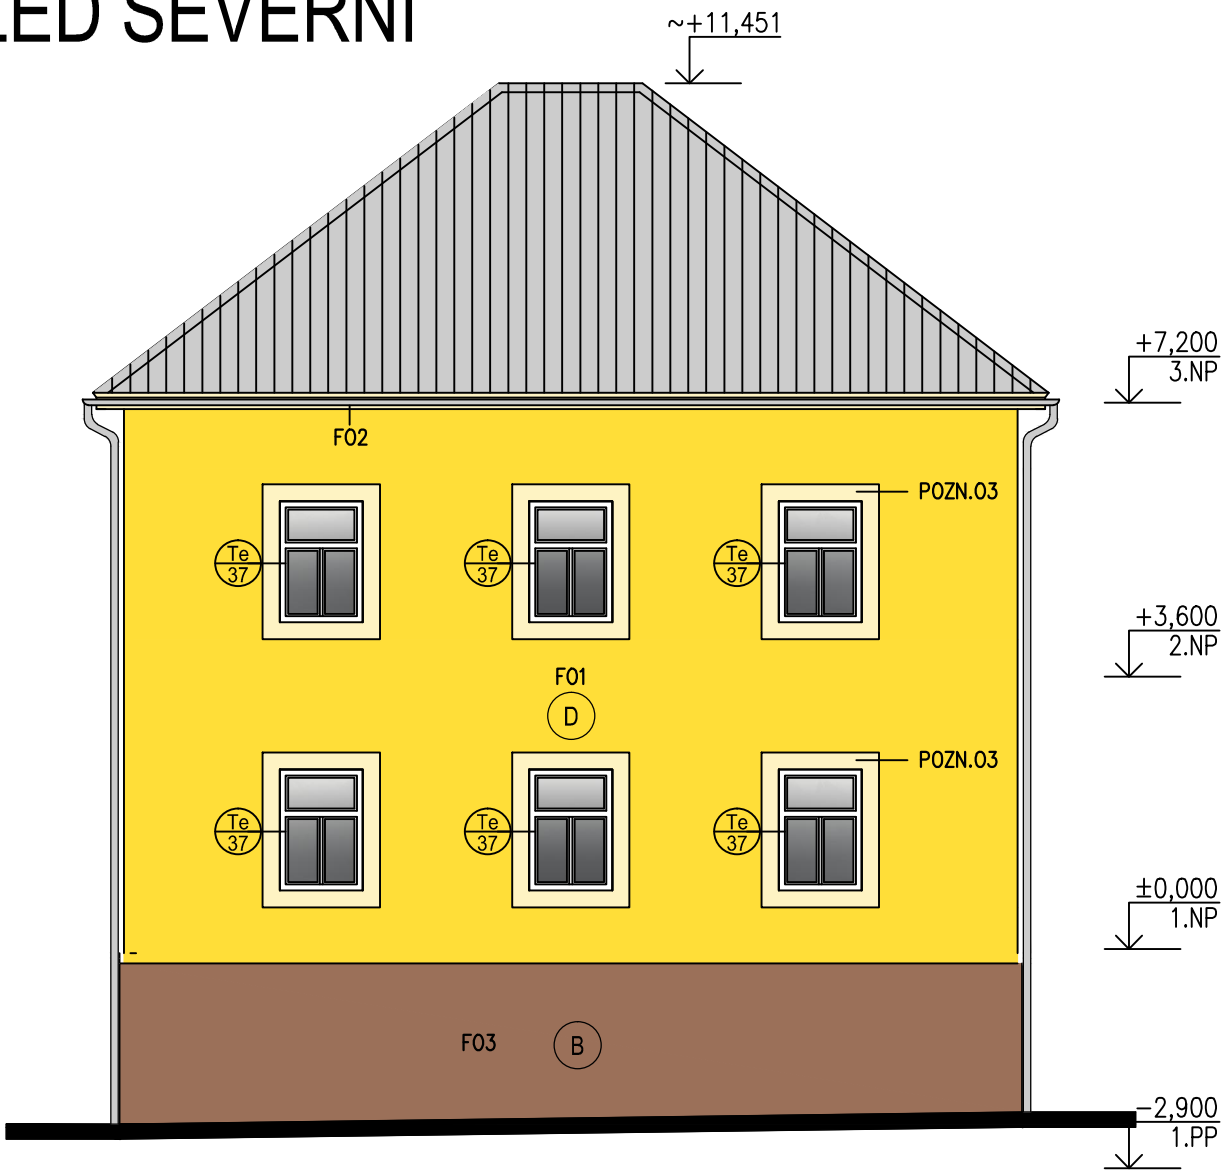

POHLED ZÁPADNÍ

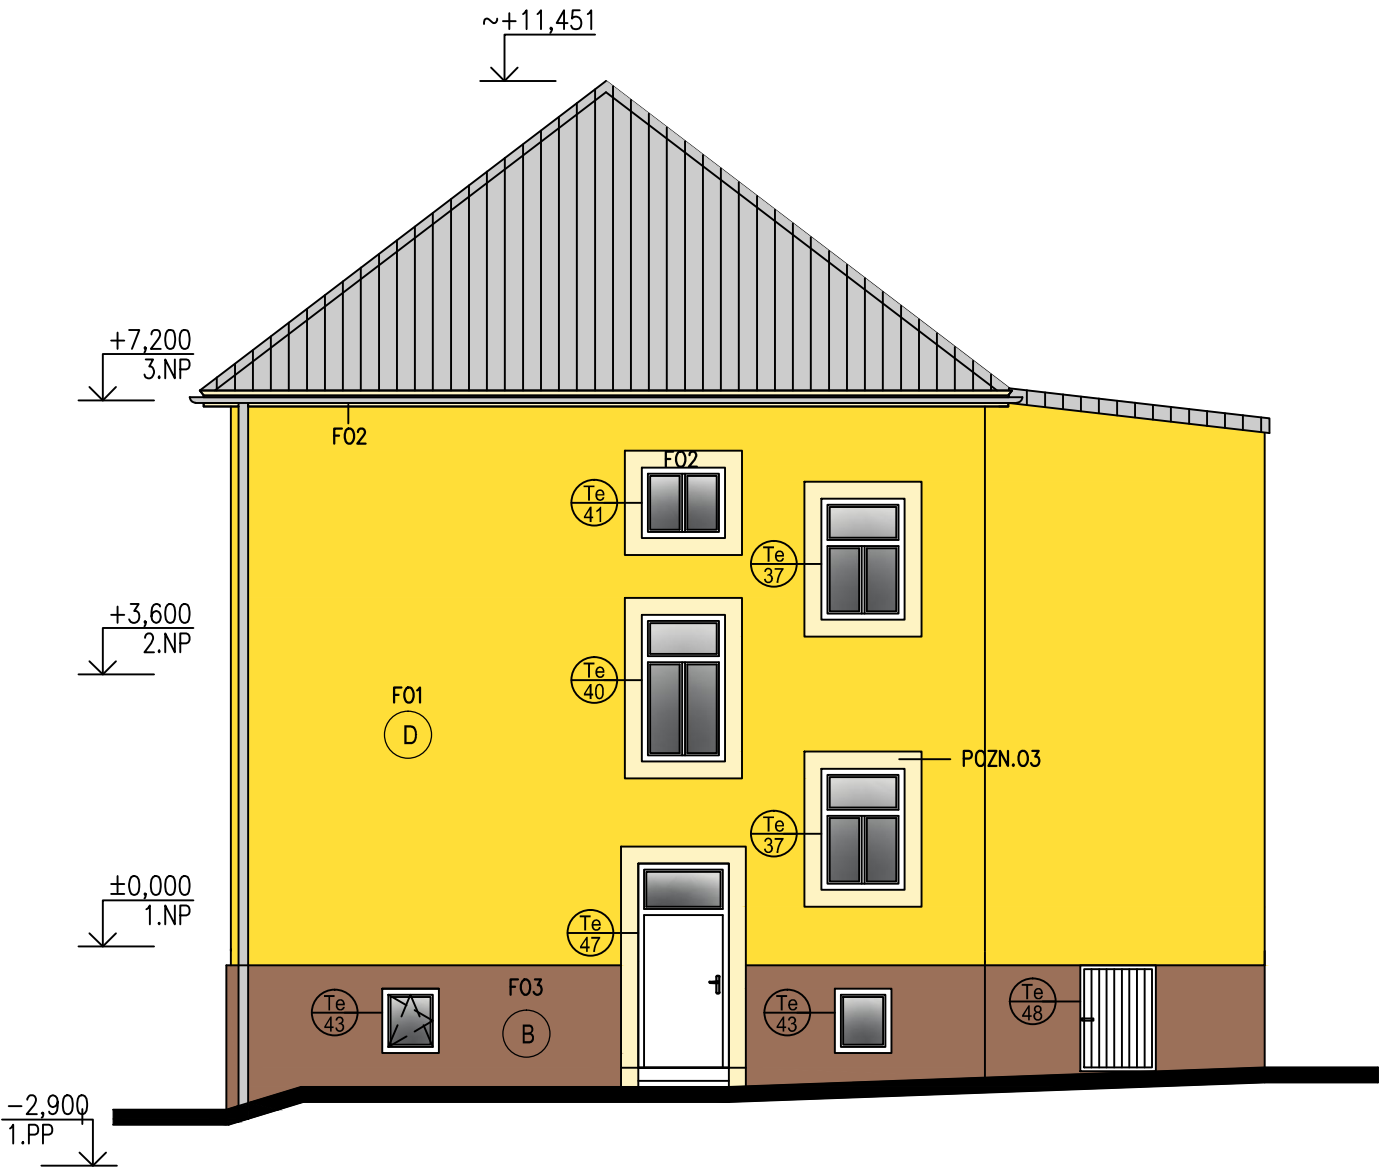

POHLED JIŽNÍ

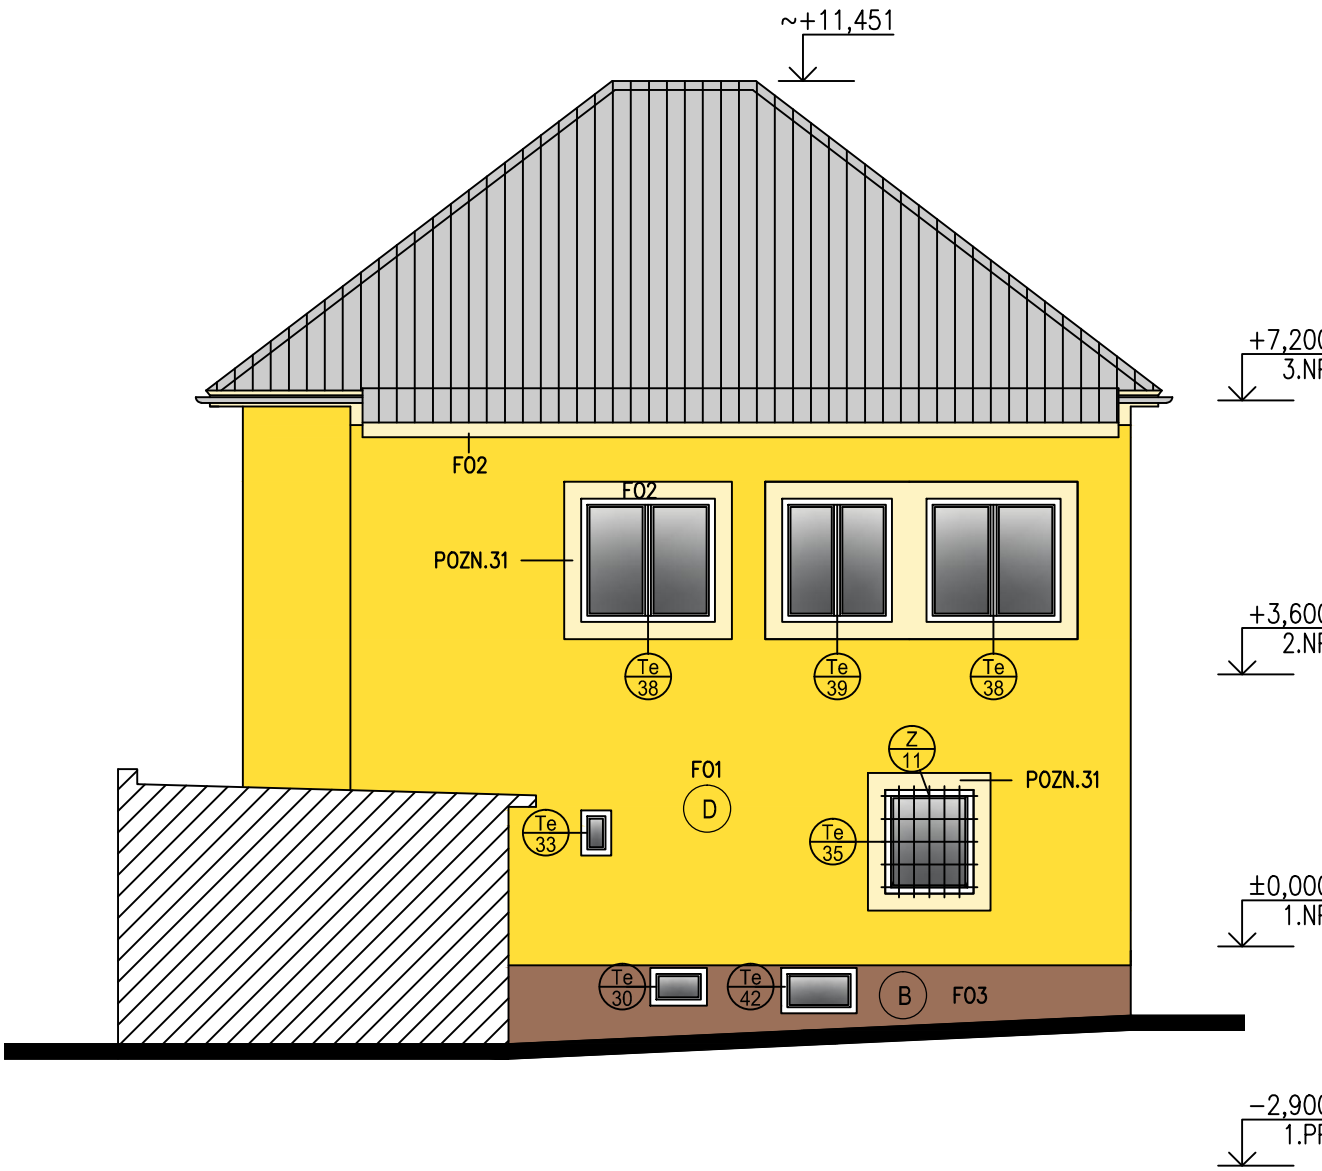

LEGENDA FASÁDNÍCH BAREV A MATERIÁLŮ:

- F01** OMÍTKA TENKOVŘSTVÁ PROBARVENÁ SILIKONOVÁ – PLOCHY  
– zatřená, zrno 2mm, odstín žluto-oranžový tmavší: S1040–Y10R (33)
- F02** OMÍTKA TENKOVŘSTVÁ PROBARVENÁ SILIKONOVÁ – ŠAMBRÁNY, ŘÍMSY  
– zatřená, zrno 1.5mm, odstín žluto-oranžový světlý: S0510–Y10R (31)
- F03** OMÍTKA MOZAIKOVÁ – SOKL  
– zatřená, zrno 2mm, odstín hnědá (MP114)
- KLEMPÍŘSKÉ VÝROBKY**  
– poplastovaný plech, odstín světle šedý RAL 9006

**POZN.01:** Barevné odstíny byly vybrány ze vzorníku NCS.  
Dodavatel předloží barevné vzorky investorovi a projektantovi k odsouhlasení.

**POZN.03:** V uličních fasádách na administrativní budově V, S, Z budou všechny okna a dveře mít reliéfní šambrány – hloubka 20mm, šířka 200mm . Budou vytvořeny z desek minerální vlny (kolmé vlákno)  $\lambda=0,036W/mK$  celoplošně nalepených.

**POZN.31:** V dvorní fasádě na administrativní budově J budou všechny okna a dveře mít nereliéfní šambrány – šířka 200mm .

vypracoval: ing. Hádek Martin		schválil: ing. Hádek Jaroslav		<div>KUTNOHORSKÁ STAVEBNÍ s.r.o.</div> <div></div> <div>Benešova 316 28401 Kutná Hora tel: 327514637, 327514517</div>	
SÚ:	Kolín	obec:	Kolín		
investor:	Město Kolín, Karlovo náměstí 78, 280 12 Kolín 1				
stavba:	ZLEPŠENÍ TEPELNĚ-TECHNICKÉHO STAVU BUDOV MĚSTSKÉHO DOMOVA DŮCHODCŮ KOLÍN, NAD ZASTÁVKOU 64				datum: srpen 2013
objekt:	D.1.1 ARCHITEKTONICKO - STAVEBNÍ ŘEŠENÍ				stupeň: DPS
část:					formát: 4A4
obsah:	POHLEDY V, S, Z, J administrativní budova				zak. číslo: 13 210
				měřítko: 1:100	č.v. 10