



POHLED JIŽNÍ

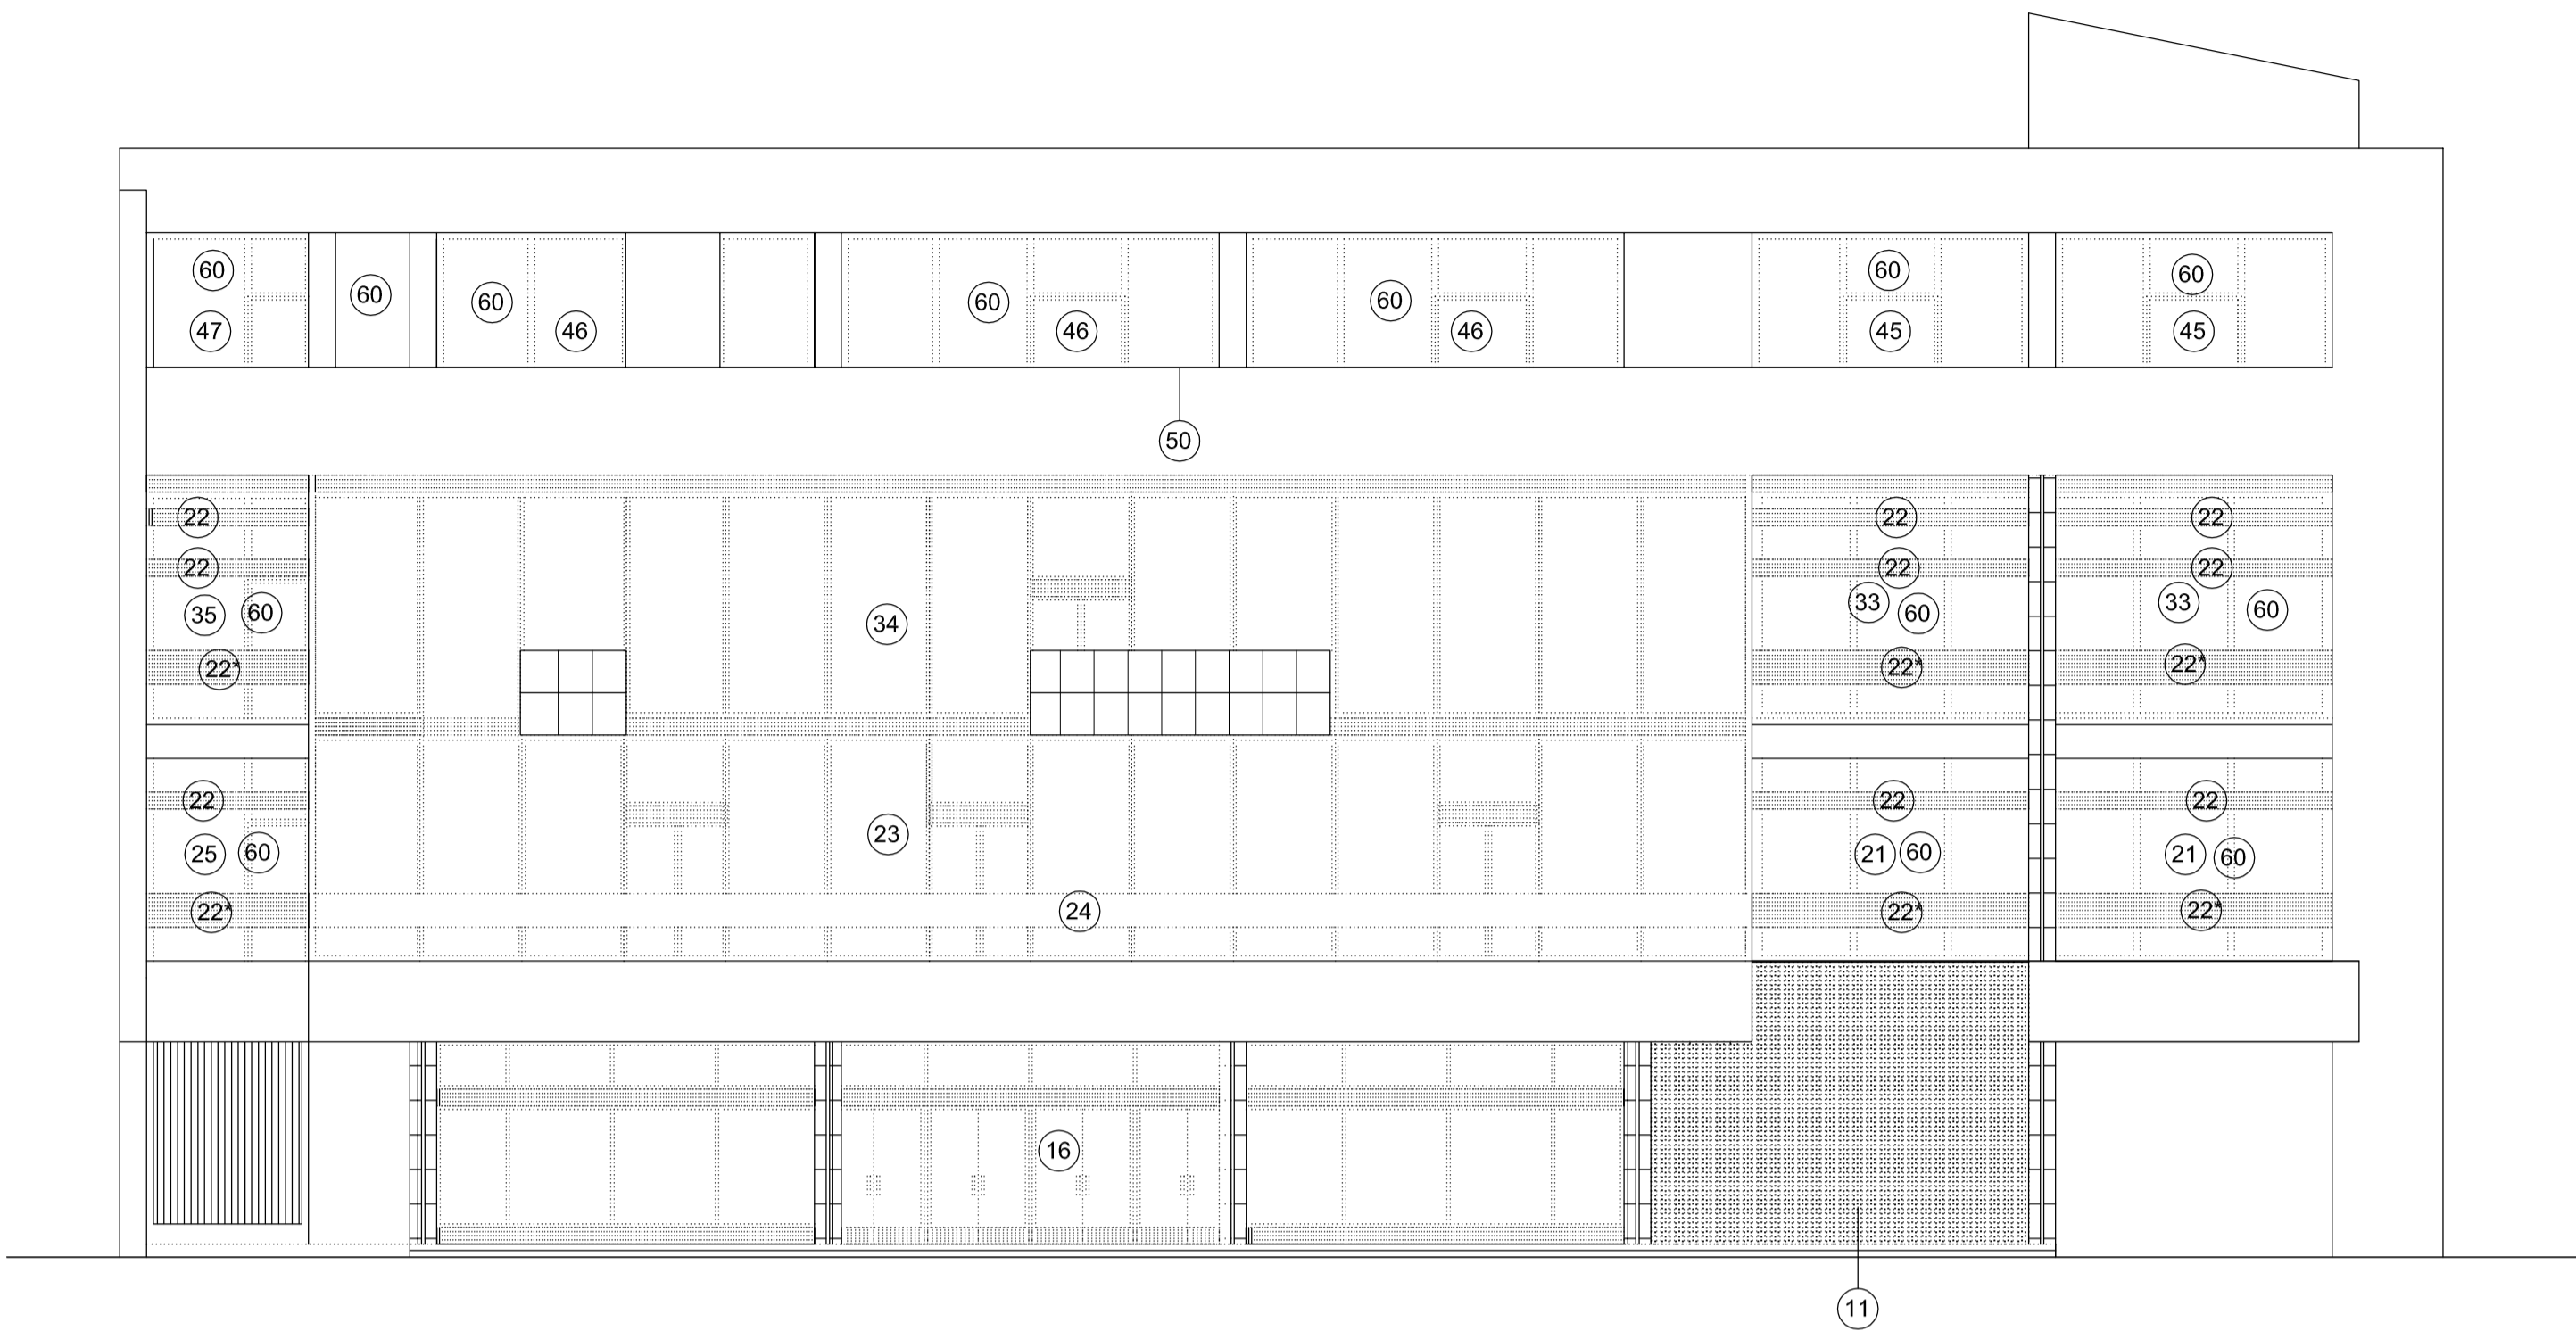

POHLED SEVERNÍ

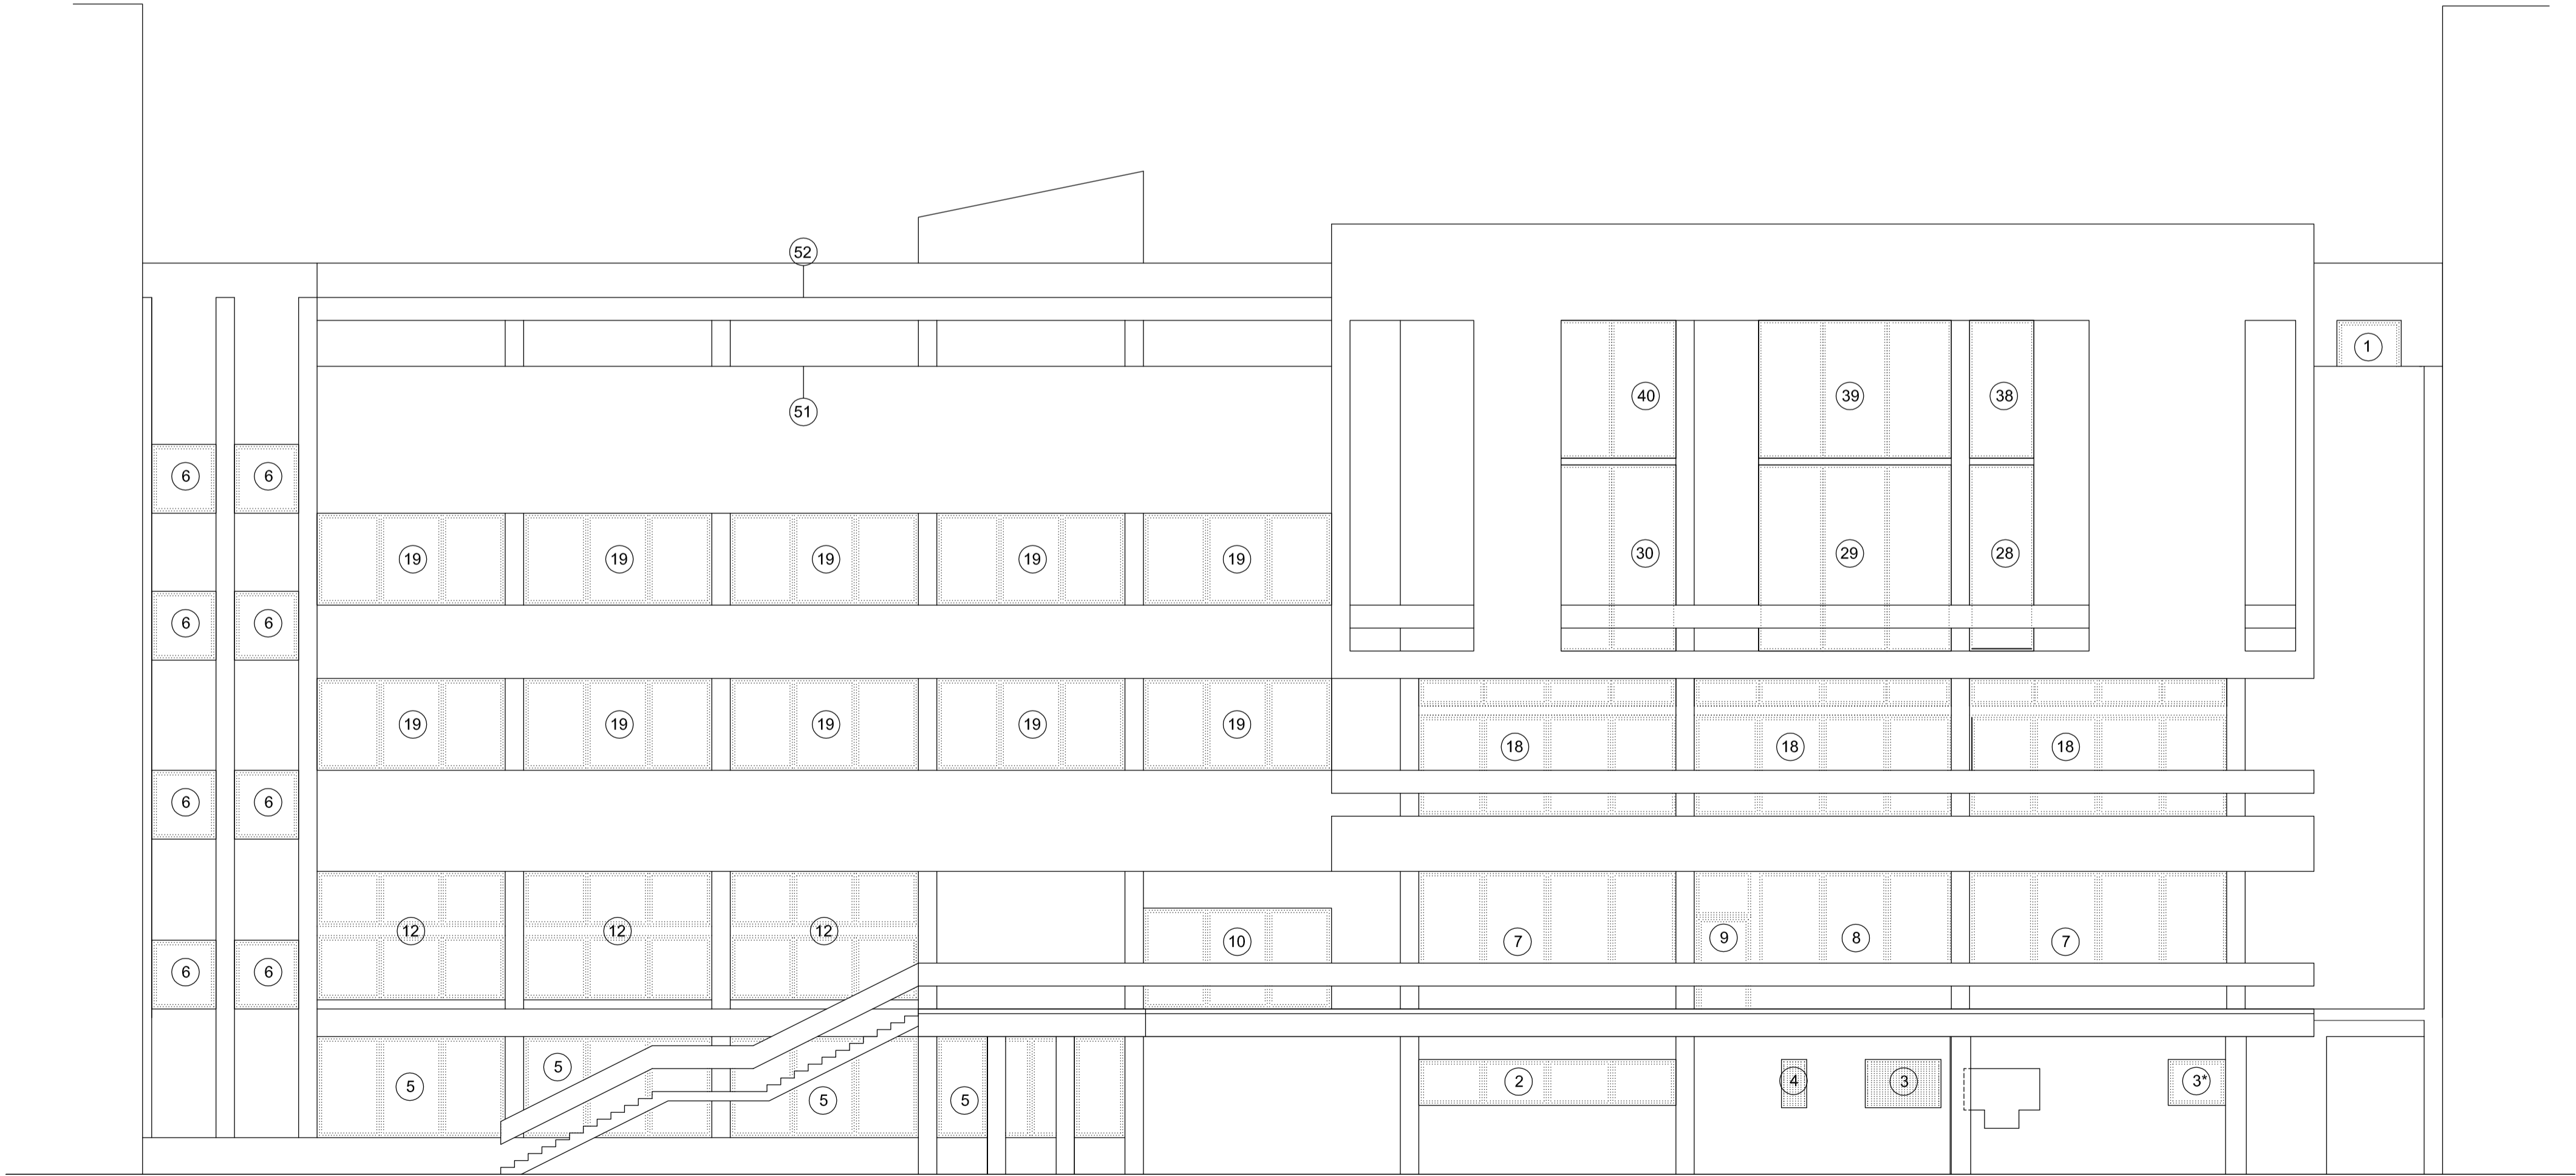

SOUPIS BOURACÍCH PRACÍ:

SOUPIS A LEGENDA BOURACÍCH PRACÍ – VIZ VÝKRESY Č. D.1.1.1.10. AŽ D.1.1.1.15 –
PŮDORYS 1.PP AŽ PŮDORYS STŘECHY – BOURACÍ PRÁCE

Vypracoval : ING. STRÍŽEŠKÁ Země : Investor : Akce : Objekt : Obsah : 	Zodp.projektant : ING.FIŠER Obec : MĚSTO KOLÍN SNIŽENÍ ENERGETICKÉ NÁROČNOSTI BUDOVY MĚSTSKÉHO SPOLEČENSKÉHO DOMU V ZÁMECKÉ ULICI, KOLÍN 1 ARCHITEKTONICKO STAVEBNÍ ŘEŠENÍ POHLEDY JIŽNÍ A SEVERNÍ - BOURACÍ PRÁCE 	Hlavní projektant : ING.TEPLÝ Stupeň : Datum : Zak.číslo : Měřítko : Příloha : 	BKN spol. s r.o. Vladislavova 29/1 566 01 Vysoké Mýto Tel: 465424472, 465424170 Fax: 465424171 bkn@bkn.cz www.bkn.cz DPS 08/2013 4588/13 1:100 D.1.1.1.17.
---	--	--	---