


POHLED SEVERNÍ - NOVÝ STAV

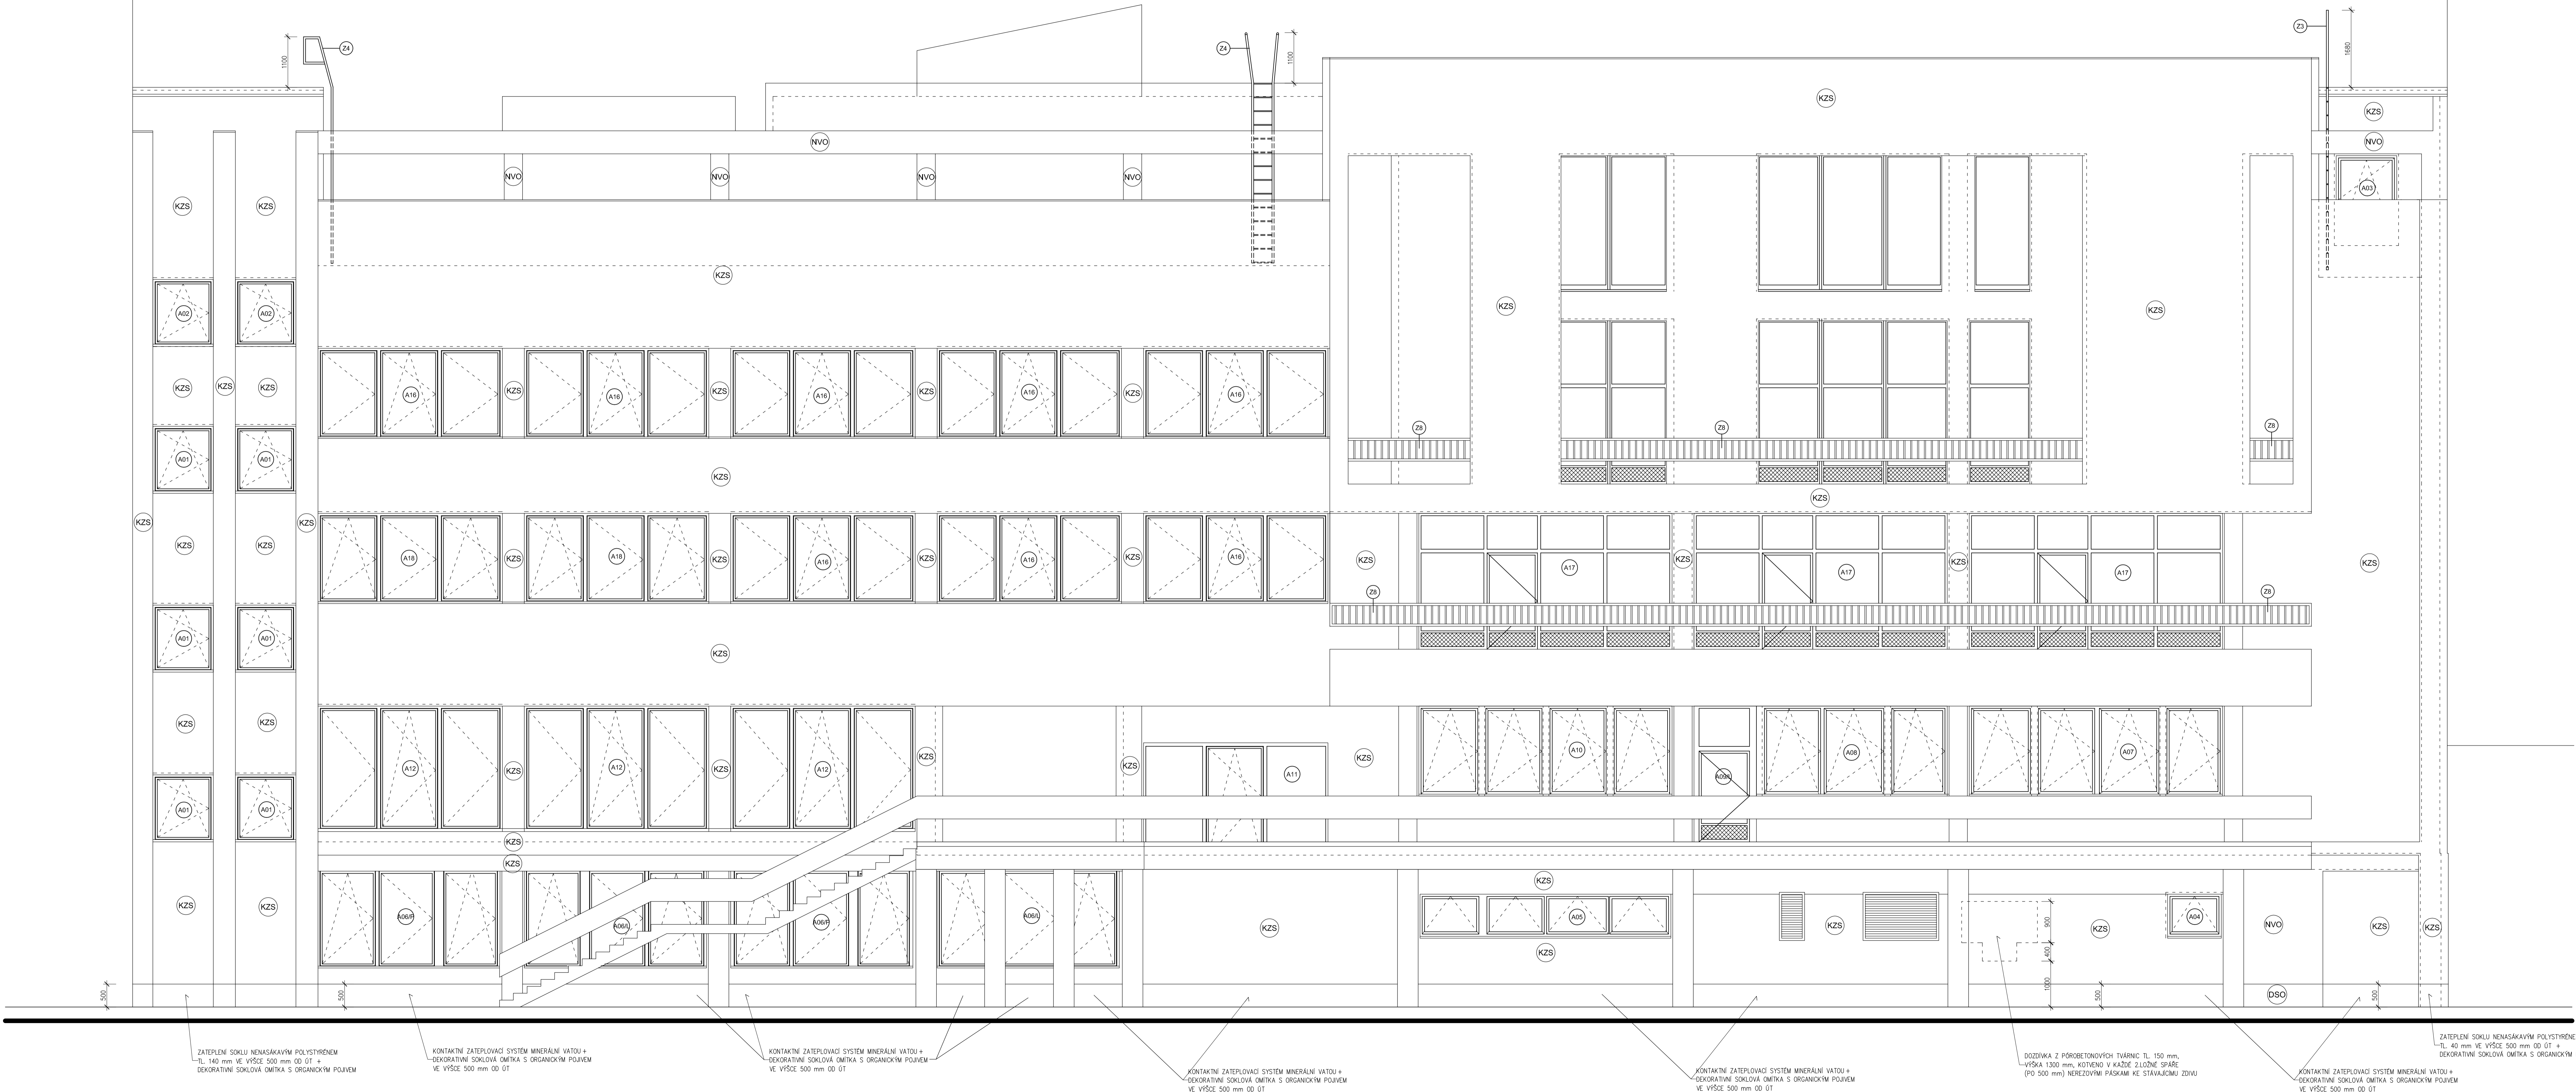

POZNÁMKA:

VENKOVNÍ PASTOVITÁ PROBARVENÁ OMÍTKA S OBSAHEM ORGANICKÉHO POJIVU, HYDROFILNÍ, ODOBNÁ PROTI MIKROORGANISMŮM, FAKTOR DIFÚZ. ODPORU max 120, ZRNITOST 1,5 mm, ODSTÍN ŠEDÝ O DVA STUPNĚ SVĚTLEJŠÍ NEŽ ODSTÍN RAMŮ VÝPLNÍ OTVORŮ, BUDE URČEN V PRŮBĚHU STAVBY, KOEFICIENT HBW min 25

HLINÍKOVÉ VÝPLNĚ VENKOVNÍCH OTVORŮ – TMAVĚ ŠEDÁ (ANTRACIT RAL 7016)

KLEMPÍŘSKÉ KONSTRUKCE PARAPETŮ – HLINÍK ELOXOVANÝ

- LOP LEHKÝ OBVODOVÝ PĚŠT Z AL PROFILŮ,  $U_w=0,90$  W/m<sup>2</sup>K,  $U_d=1,20$  W/m<sup>2</sup>K
- NVO NOVÁ VENKOVNÍ PROBARVENÁ OMÍTKA ZRNITOST 1,5 mm, BARVA ŠEDÁ
- KZS KONTAKTNÍ ZATEPLOVACÍ SYSTÉM S POUŽITÍM TENKOVÝCH PASTOVITOU PROBARVENOU OMÍTKOU, ZRNITOST 1,5 mm
- DSO DEKORATIVNÍ SOKLOVÁ OMÍTKA S ORGANICKÝM POJIVEM, ZRNITOST 2 mm, BARVA ŠEDÁ NA STÁVAJÍCÍ BRÍZOLITOVOU OMÍTKU (S VÝŽIVOVNÍ TRANKOU + PENETRACÍ)

Vypracoval : ING. STRÍŽEŠKA <i>Strížeška</i>	Zodp.projektant : ING.FISER <i>Fiser</i>	Hlavní projektant : ING.TEPLÝ <i>Teplý</i>	<b>BKN</b> spol. s r.o. Vladislavova 29/1 566 01 Vysoké Mýto Tel: 465424472, 465424170 Fax: 465424171 bkn@bkn.cz www.bkn.cz
Země : ČR	Obec : KOLÍN	Investor : MĚSTO KOLÍN	
Akce : SNIŽENÍ ENERGETICKÉ NÁROČNOSTI BUDOVY MĚSTSKÉHO SPOLEČENSKÉHO DOMU V ZÁMEČKÉ ULICI, KOLÍN 1	Stupeň : DPS	Datum : 08/2013	
Objekt : Obsah : ARCHITEKTONICKO STAVEBNÍ ŘEŠENÍ POHLED SEVERNÍ - NOVÝ STAV	Zak.číslo : 4580/13	Mařítka : 1:50	
			Příloha : D.1.1.1.30.