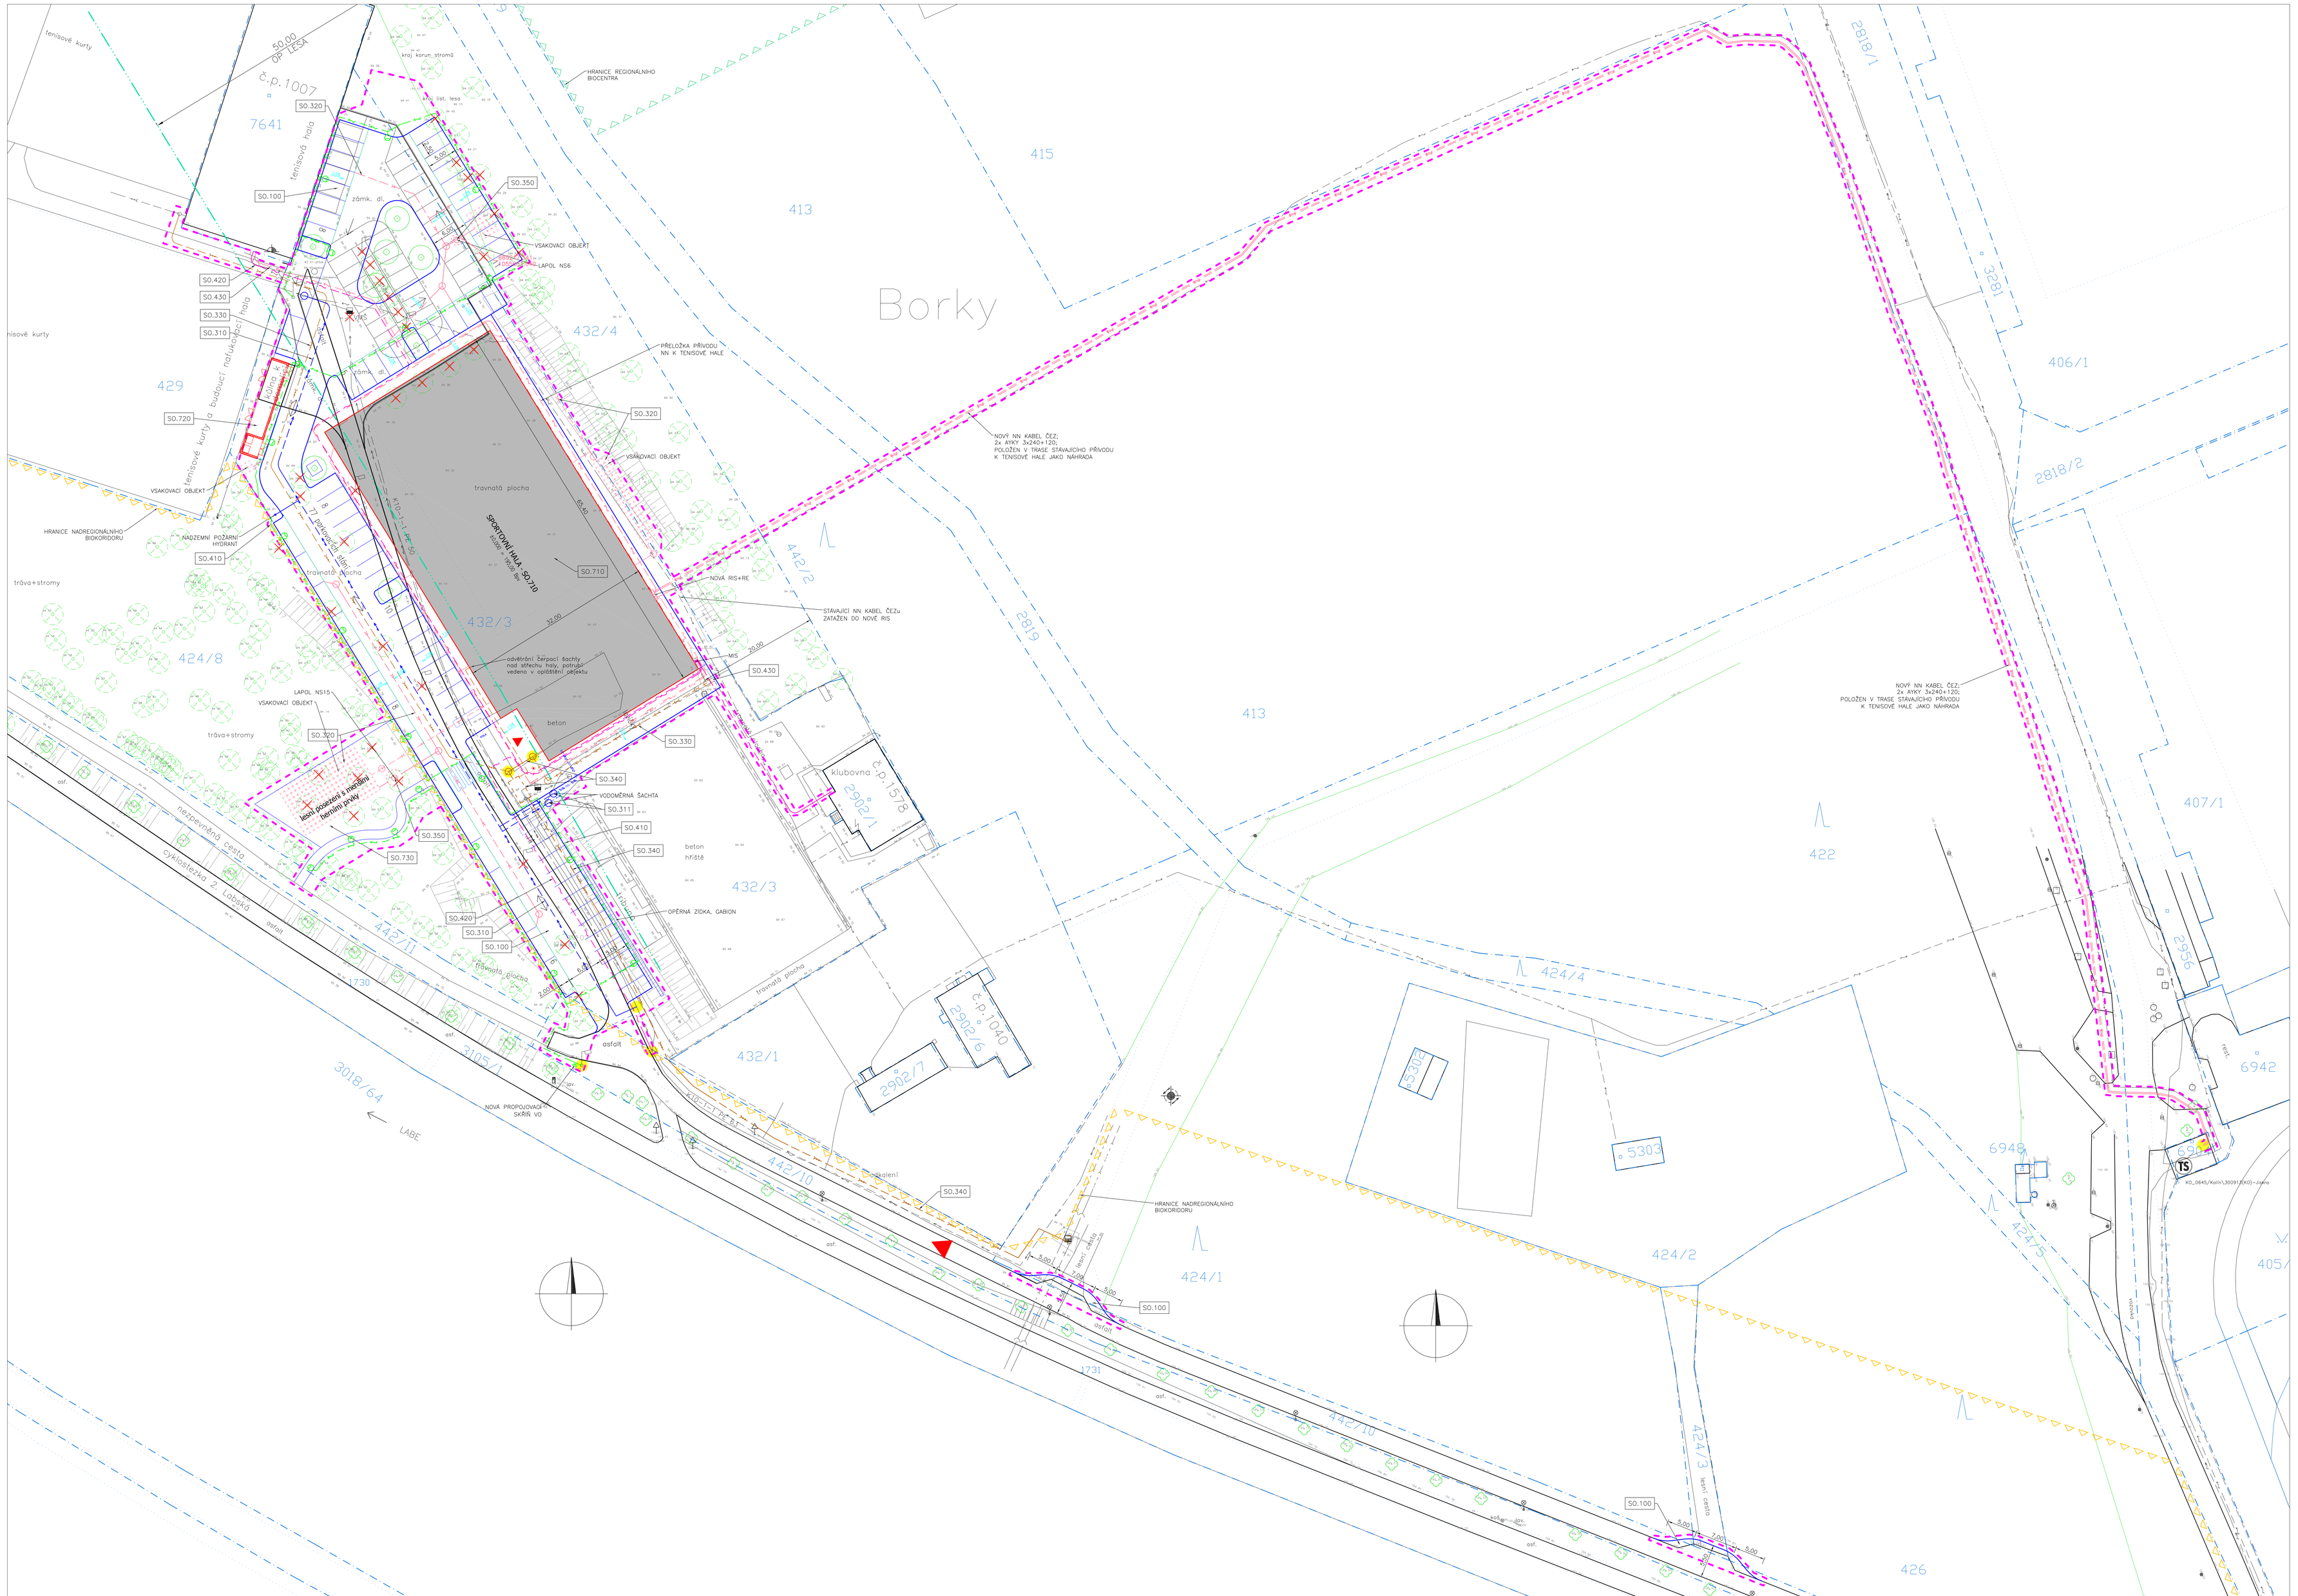

LEGENDA STÁVAJÍCÍCH INŽENÝRSKÝCH SÍTÍ:

- KANALIZACE SPLAŠKOVÁ
- KANALIZACE DEŠŤOVÁ
- VODOVOD
- EL. VEDENÍ – VN
- EL. VEDENÍ – NN
- VEDENÍ VEŘEJNÉ OSVĚTLENÍ
- VEDENÍ SDĚLOVACÍ
- VEDENÍ BEZ ROZLIŠENÍ – ZRUŠENÉ, NEFUNČNÍ
- RUŠENÉ/PŘEKLÁDANÉ STÁVAJÍCÍ VEDENÍ

LEGENDA NAVRHOVANÝCH INŽENÝRSKÝCH SÍTÍ:

- NOVÁ KANALIZACE DEŠŤOVÁ AREÁLOVÁ
- NOVÁ KANALIZACE DEŠŤOVÁ – NAPOJENÍ UV
- NOVÁ KANALIZACE SPLAŠKOVÁ ŘAD – GRAVITACE
- NOVÁ KANALIZACE SPLAŠKOVÁ ŘAD – TLAKOVÁ
- NOVÁ KANALIZACE SPLAŠKOVÁ PŘÍPOJKY – TLAKOVÁ/GRAVITACE
- NOVÝ VODOVOD
- NOVÉ EL. VEDENÍ – NN (stavba ČEZ)
- NOVÉ EL. VEDENÍ – NN AREÁLOVÉ
- NOVÉ VEDENÍ VEŘEJNÉ OSVĚTLENÍ
- NOVÉ VEDENÍ SDĚLOVACÍ

LEGENDA ČÁRY A PRVKY:

- STÁVAJÍCÍ HRANY KOMUNIKACÍ A OBJEKTŮ
- NOVÉ, UPRAVOVANÉ KOMUNIKACE
- NOVÝ OBJEKT – OBRYS
- NOVÝ OBJEKT – DÍLČÍ PRVKY
- HRANICE STAVBY (POZEMKY STAVEBNÍKA)
- HRANICE ZÁJMOVÉHO ÚZEMÍ (MIMO POZEMKY STAVEBNÍKA)
- KATASTRÁLNÍ MAPA
- STÁVAJÍCÍ OPLOCENÍ / RUŠENÉ OPLOCENÍ
- DOPRAVNÍ ZNAČENÍ
- POVRCHOVÉ ZNAKY SÍTÍ VPUSŤ, HYDRANT, POKLOP, ŠOUPĚ, ATD.
- STÁVAJÍCÍ / RUŠENÝ STOŽÁR VO
- NOVÝ / PŘELOŽENÝ STOŽÁR VO
- STÁVAJÍCÍ STROM
- KÁCENÝ STROM
- NOVÝ / PŘESAZENÝ STROM
- PŘÍJEZD AREÁL
- HLAVNÍ VCHOD/VÝCHOD
- 196.54 6.54 VÝŠKY STÁVAJÍCÍ / NOVÉ
- NAPOJOVACÍ MÍSTO PŘÍPOJKY/PŘELOŽKY/ŘADU

TWIGNET
Twigner Survey, SE
Radiostanická 723
190 11 Praha - Běchovice
IČ 05151114
DIČ CZ05151114
Spis. zn. H 753

SEZNAM STAVEBNÍCH OBJEKTŮ :

Stavební objekty
- SO.710 Sportovní hala
- SO.720 Kůlna tenisového areálu
- SO.730 Lesní odpočinkové místo

Inženýrské objekty
- SO.100 Komunikace
- SO.310 Přeložka vodovodu
- SO.311 Přípojka vodovodu
- SO.330 Dešťová kanalizace a odvodnění
- SO.340 Splašková kanalizace – přípojka
- SO.350 Splašková kanalizace – řad (samostatná stavba a povolení)
- SO.350 Odlučovače ropných látek
- SO.410 Veřejné osvětlení
- SO.420 Napojení a přeložka sdělovacích
- SO.430 Napojení a přeložka elektro NN (samostatná stavba ČEZu)

POZNÁMKY :
– NA STAVENIŠTI, V OKOLÍ A BEZPROSTŘEDNÍ BLÍZKOSTI OBJEKTU SE VYSKYTUJÍ STÁVAJÍCÍ INŽENÝRSKÉ SÍTĚ, JEJICHŽ POLOHA NEBYLA POVRCHOVÝMI ZNAKY DOSTATEČNĚ OVĚŘENA. PŘED ZAHÁJENÍM PRACÍ JE NUTNÉ SÍTĚ VYHLEDAT A VYPRÁZDIT JEJICH SKUTEČNOU POLOHU A OZŘEJMIT
– NĚKTERÉ VÝŠKOVÉ KÓTY JSOU UVEDENY VE ZKRÁCENÉM FORMÁTU, 4,78 = 94,78 = 194,78 m.n.m.
– SOUŘADNÝ SYSTÉM JTSK, VÝŠKOVÝ SYSTÉM Bpv.

8.8.2018

STAVEBNÍK: MĚSTO KOLÍN, Karlova námští 78, 280 12 Kolín		**STAVEBNÍ ČÁST, KOORDINACE:** STAVAŘI s.r.o. Nám. B. Hrozného 14/21, 289 22 Lysá n/L www.stavarilec, 777 900 476	**ARCHITEKTY, GENERÁLNÍ PROJEKTANT:** OV ARCHITEKTI s.r.o. Badeniho 2975, Praha 6 ov@ov-a.cz, 777 800 809
architekt:	Ing. arch. Š. Vaisaub, Ing. arch. J. Opočenský, Ing. arch. M. Havlová		datum: 02/2018
zodp. projektant:	Ing. Kamil Hladký	vypracoval: Petr Bláha	stupeň: PD pro vydání spotřebního povolení
místo stavby:	pozemek p.č. 432/3 a další, k.ú. Kolín, Kolín V – Borky		část: CELEK
Tréninková sportovní hala v Borkách			SO: všechny
			revize: 04.-180710
C.3 KOORDINAČNÍ SITUAČNÍ VÝKRES			měřítko: 1:300 čís. výkresu: C.3

(c) Tato dokumentace je chráněna autorským právem. Neoprávněné použití je protizákonné a to včetně částí. Lze interpretovat pouze jako celek.