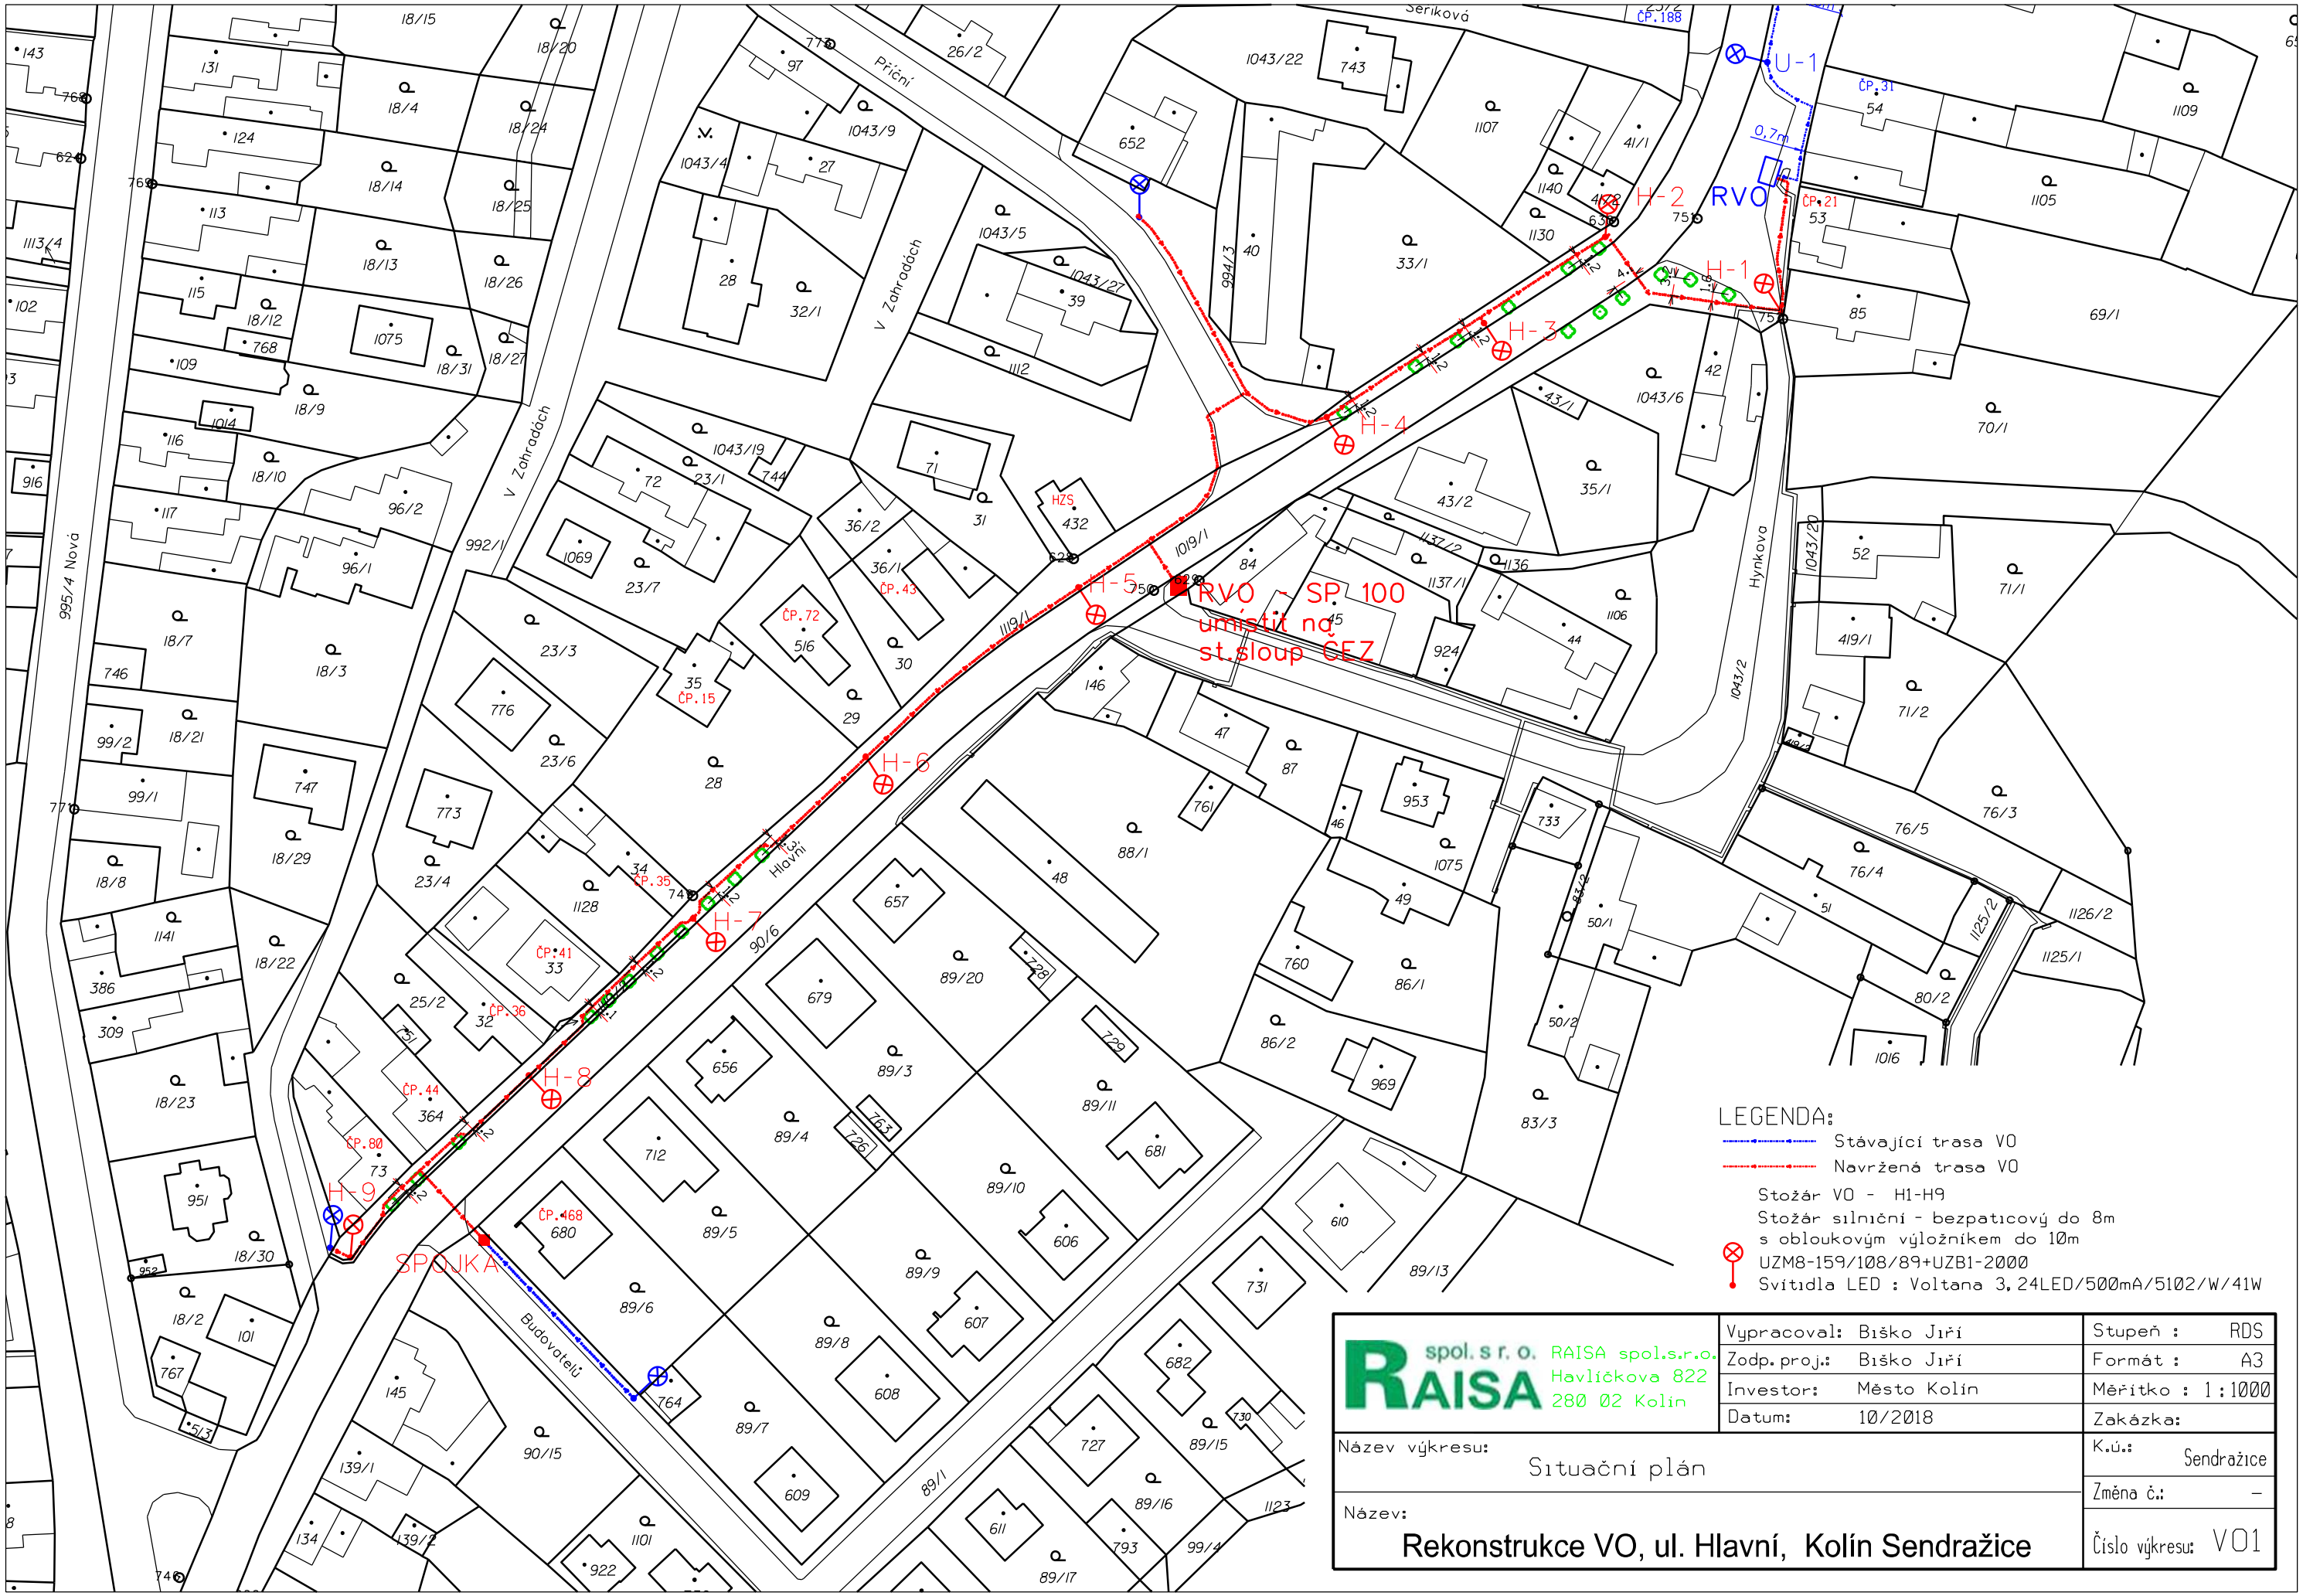

RAISA spol. s r. o. RAISA spol.s.r.o. Havlíčkova 822 280 02 Kolín	Vypracoval:	Bíško Jiří	Stupeň : RDS
	Zodp. proj.:	Bíško Jiří	Formát : A3
	Investor:	Město Kolín	Měřítko : 1:1000
	Datum:	10/2018	Zakázka:
Název výkresu: Situační plán			K.ú.: Sendražice
			Změna č.: –
Název: Rekonstrukce VO, ul. Hlavní, Kolín Sendražice			Číslo výkresu: V01