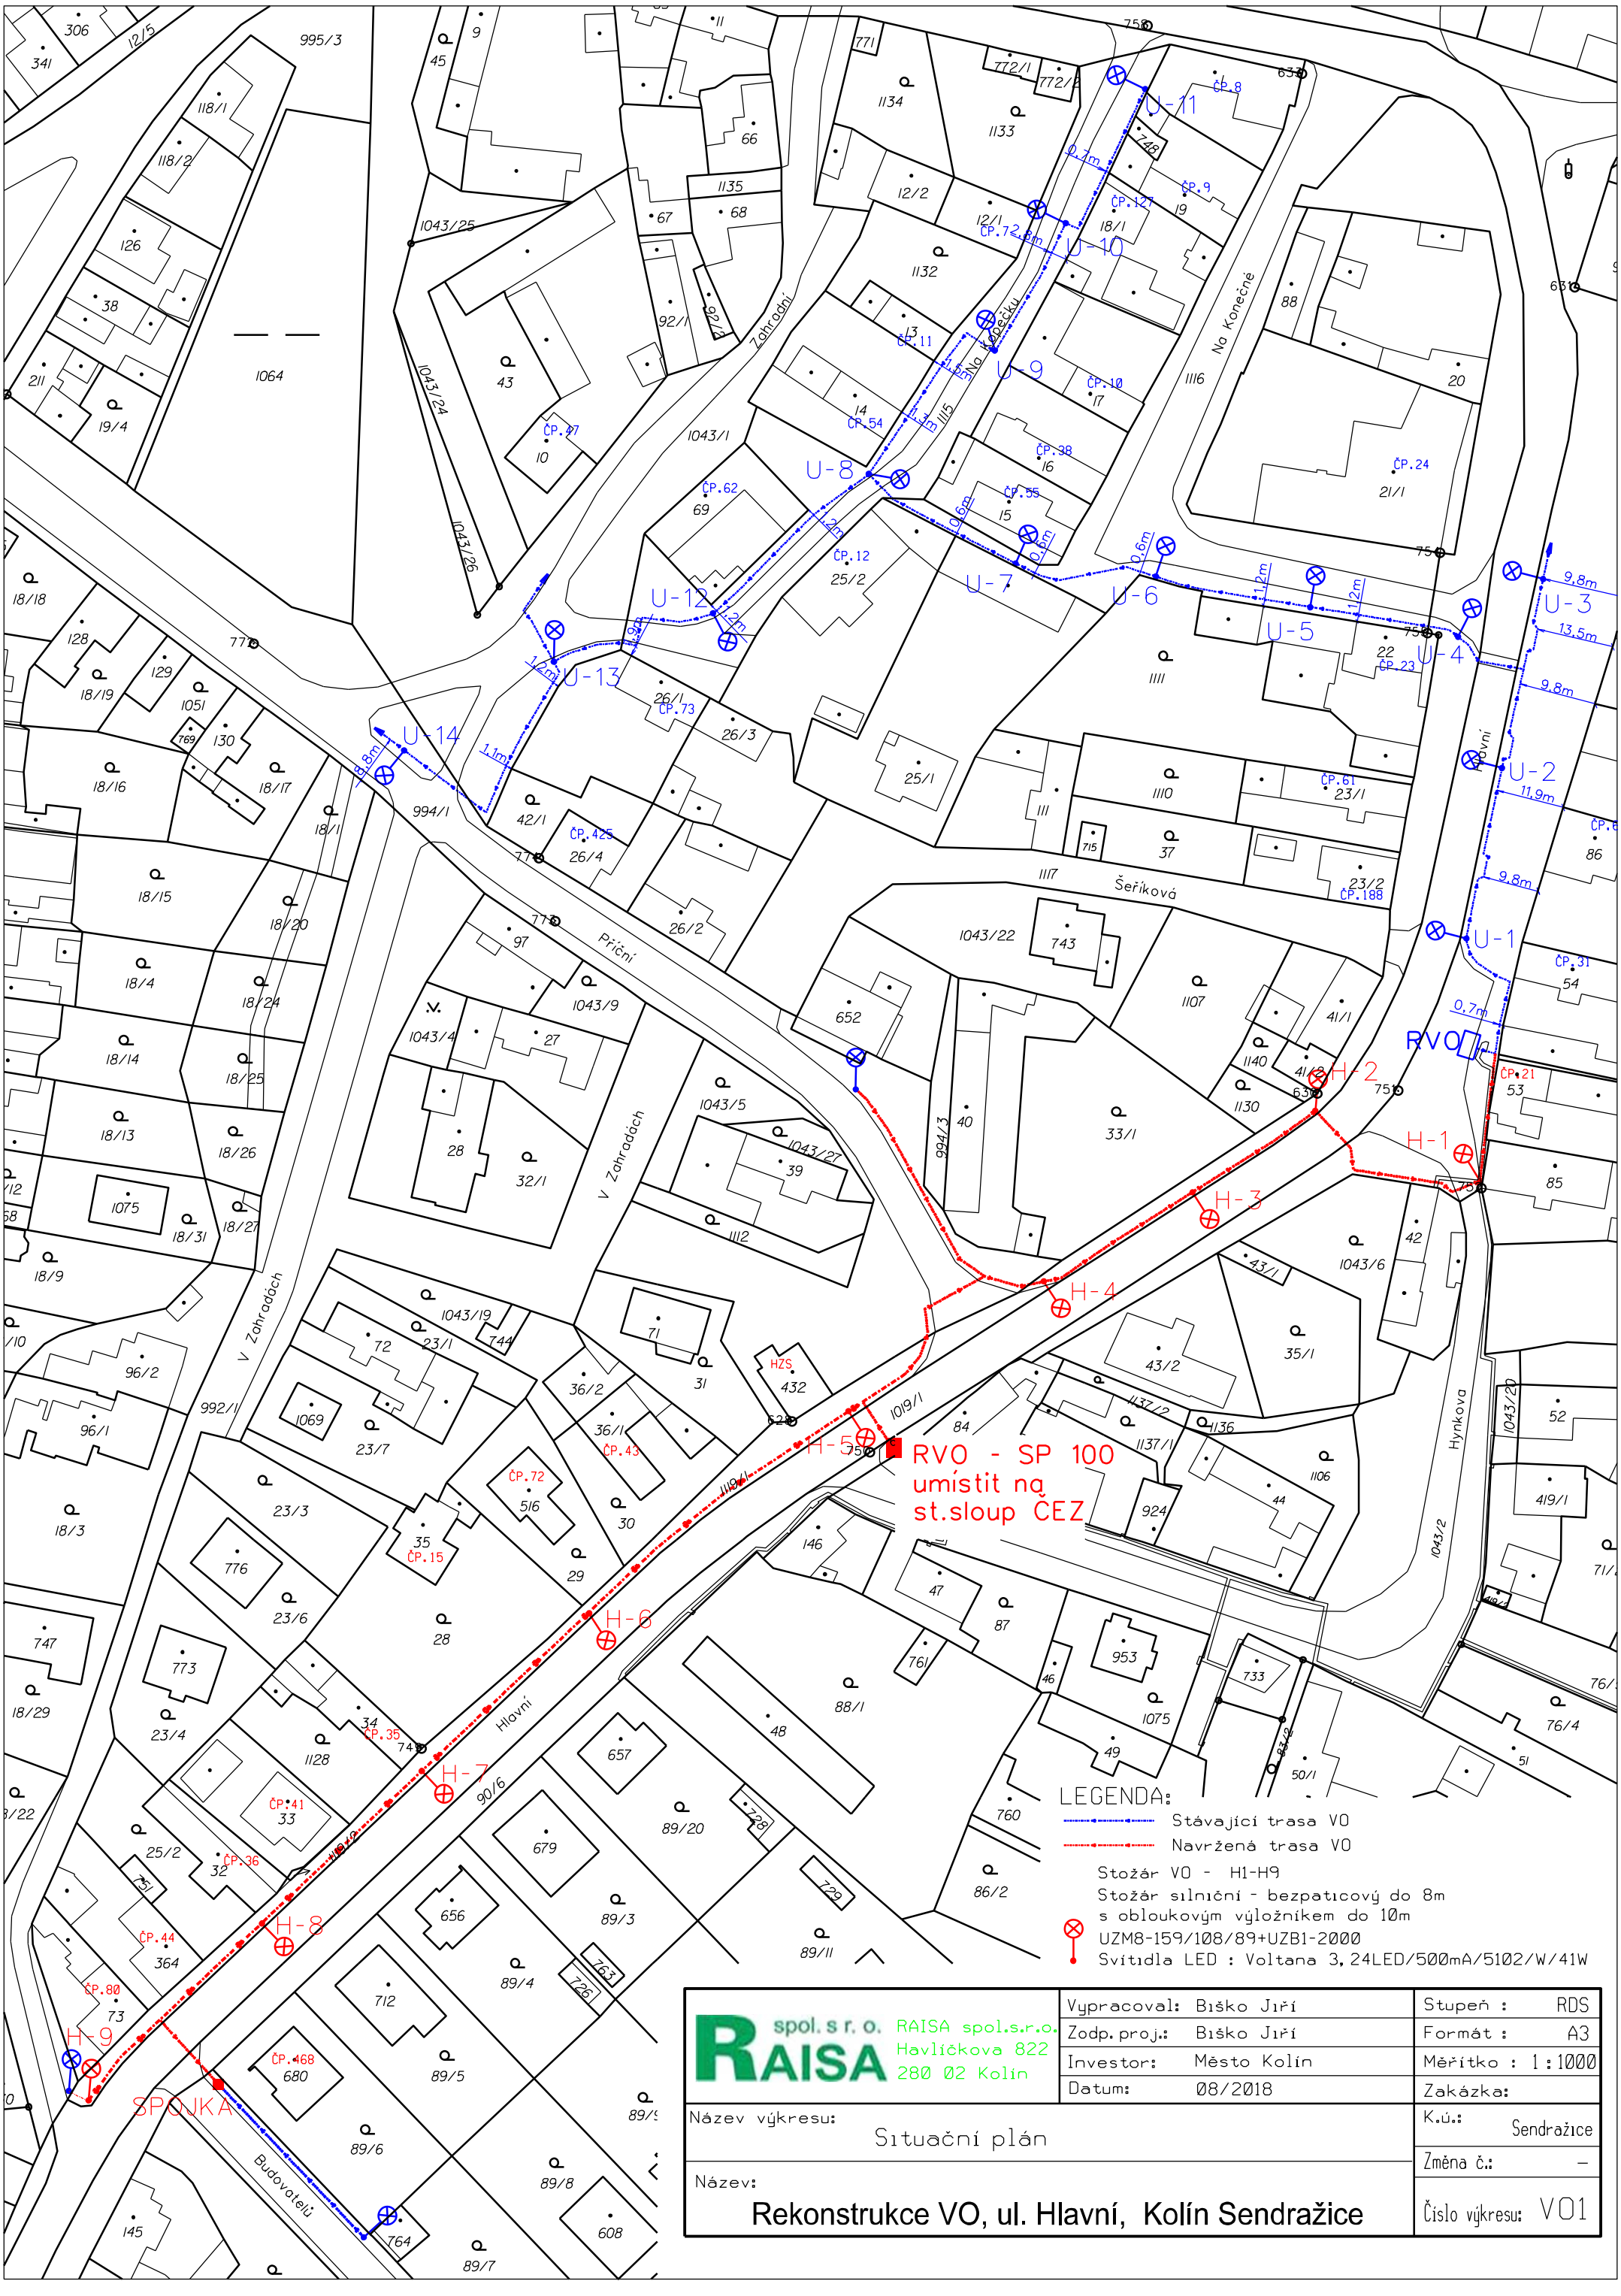

RAISA spol. s r. o.
RAISA spol.s.r.o.
Havlíčkova 822
280 02 Kolín

Vypracoval:	Bíško Jiří	Stupeň :	RDS
Zodp. proj.:	Bíško Jiří	Formát :	A3
Investor:	Město Kolín	Měřítko :	1 : 1000
Datum:	08/2018	Zakázka:	
Název výkresu:	Situační plán	K.ú.:	Sendražice
		Změna č.:	–
Název:	Rekonstrukce VO, ul. Hlavní, Kolín Sendražice	Číslo výkresu:	V01