STÁVAJÍCÍ STAV, POKYNY K ODSTRAŇOVÁNÍ

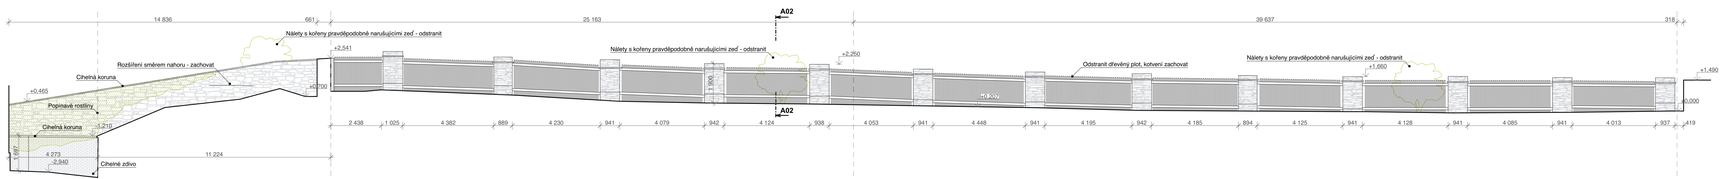

NOVÉ KONSTRUKCE, NAVRHOVANÉ SANACE

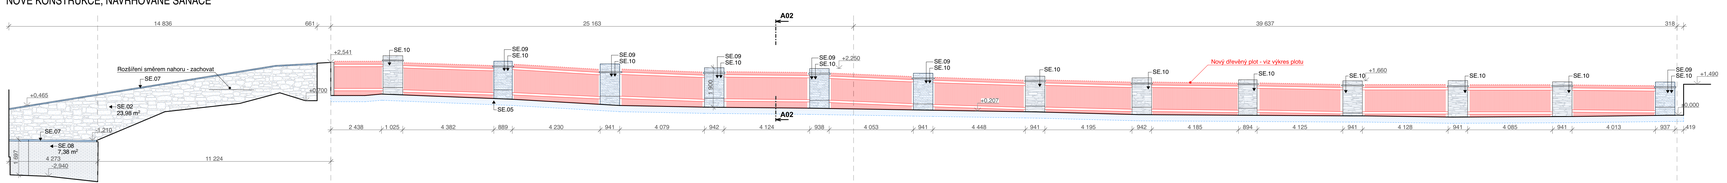

LEGENDA

LEGENDA REKONSTRUKČNÍCH ZÁSAHŮ

- STÁVAJÍCÍ KONSTRUKCE
- NOVÉ, NAVRHOVANÉ KONSTRUKCE
- BOURANÉ, ODSTRAŇOVANÉ KONSTRUKCE
- HRANICE PARCEL, PODLE KATASTRU

LEGENDA MATERIÁLŮ V POHLEDU

- ZDIVO KAMENNÉ - všech stupňů poškození
- ZDIVO CIHELNÉ
- ROSTLÁ SKÁLA
- POPÍNAVÉ ROSTLINY - nemožnost posoudit stav zdiva
- JINÝ POVRCH / POŠKOZENÍ - VIZ POZNÁMKU 1
- PŘIBLIŽNÁ POLOHA KAVERN / VĚTŠÍCH TRHLIN

LEGENDA SANACÍ

- ← SE.01 EXTERIÉROVÁ SANACE BĚŽNÁ - PROVEDENÁ ODBORNOU FIRMOU
- 2,53m² Práce provedeny řemeslníky zkušenými v práci na památkových objektech, před zahájením prací profesionálními restaurátorem. Plocha vypsaná u položných sanací.
- SE.01 - OČIŠTĚNÍ PLOCHY ZDIVA
- SE.02 - SANACE PLOCHY ZDIVA - VYKLIVNÍVÁNÍ 30%
- SE.03 - SANACE PLOCHY ZDIVA - VYKLIVNÍVÁNÍ 90%
- SE.04 - SANACE PLOCHY ZDIVA S CEMENTOVÝM SPÁROVÁNÍM
- SE.05 - SANACE KORUNY S PŘEZDĚNÍM - PLOCHÉ KAMENY
- SE.06 - SANACE KORUNY S PŘEZDĚNÍM - DRNY
- SE.07 - SANACE CIHELNÉ KORUNY
- SE.08 - SANACE PLOCHY CIHELNÉHO ZDIVA
- SE.09 - NAROVNÁNÍ PILÍŘE PLOTU
- SE.10 - SANACE PLOCHY ZDIVA PILÍŘŮ
- SE.11 - SANACE KAVEREN

POZNÁMKY K SANACÍM

A) Po odstranění zeleně, avšak před stavebním zásahem do konstrukcí, bude zástupci NPÚ ÚOP SIČ umožněno provedení aktualizace stavebně historického průzkumu.

B) Zásahy do konstrukcí, včetně přezdění koruny, budou omezeny na nejnutnější minimum, budou na místě konzultovány se zástupcem NPÚ ÚOP SIČ, dodavatelé zaručí, že v historických částech budou použity pouze stejné jako dodržené lícové zdiva. Přednost upřednostní se prezentace autentické středověké hradby v maximálním rozsahu, včetně mladších úprav.

C) Pro sanaci zdiva budou použity materiály, které budou mít splněno zdiva zdiva zdiva