


ŘEZ D-D m1:75, STÁVAJÍCÍ STAV

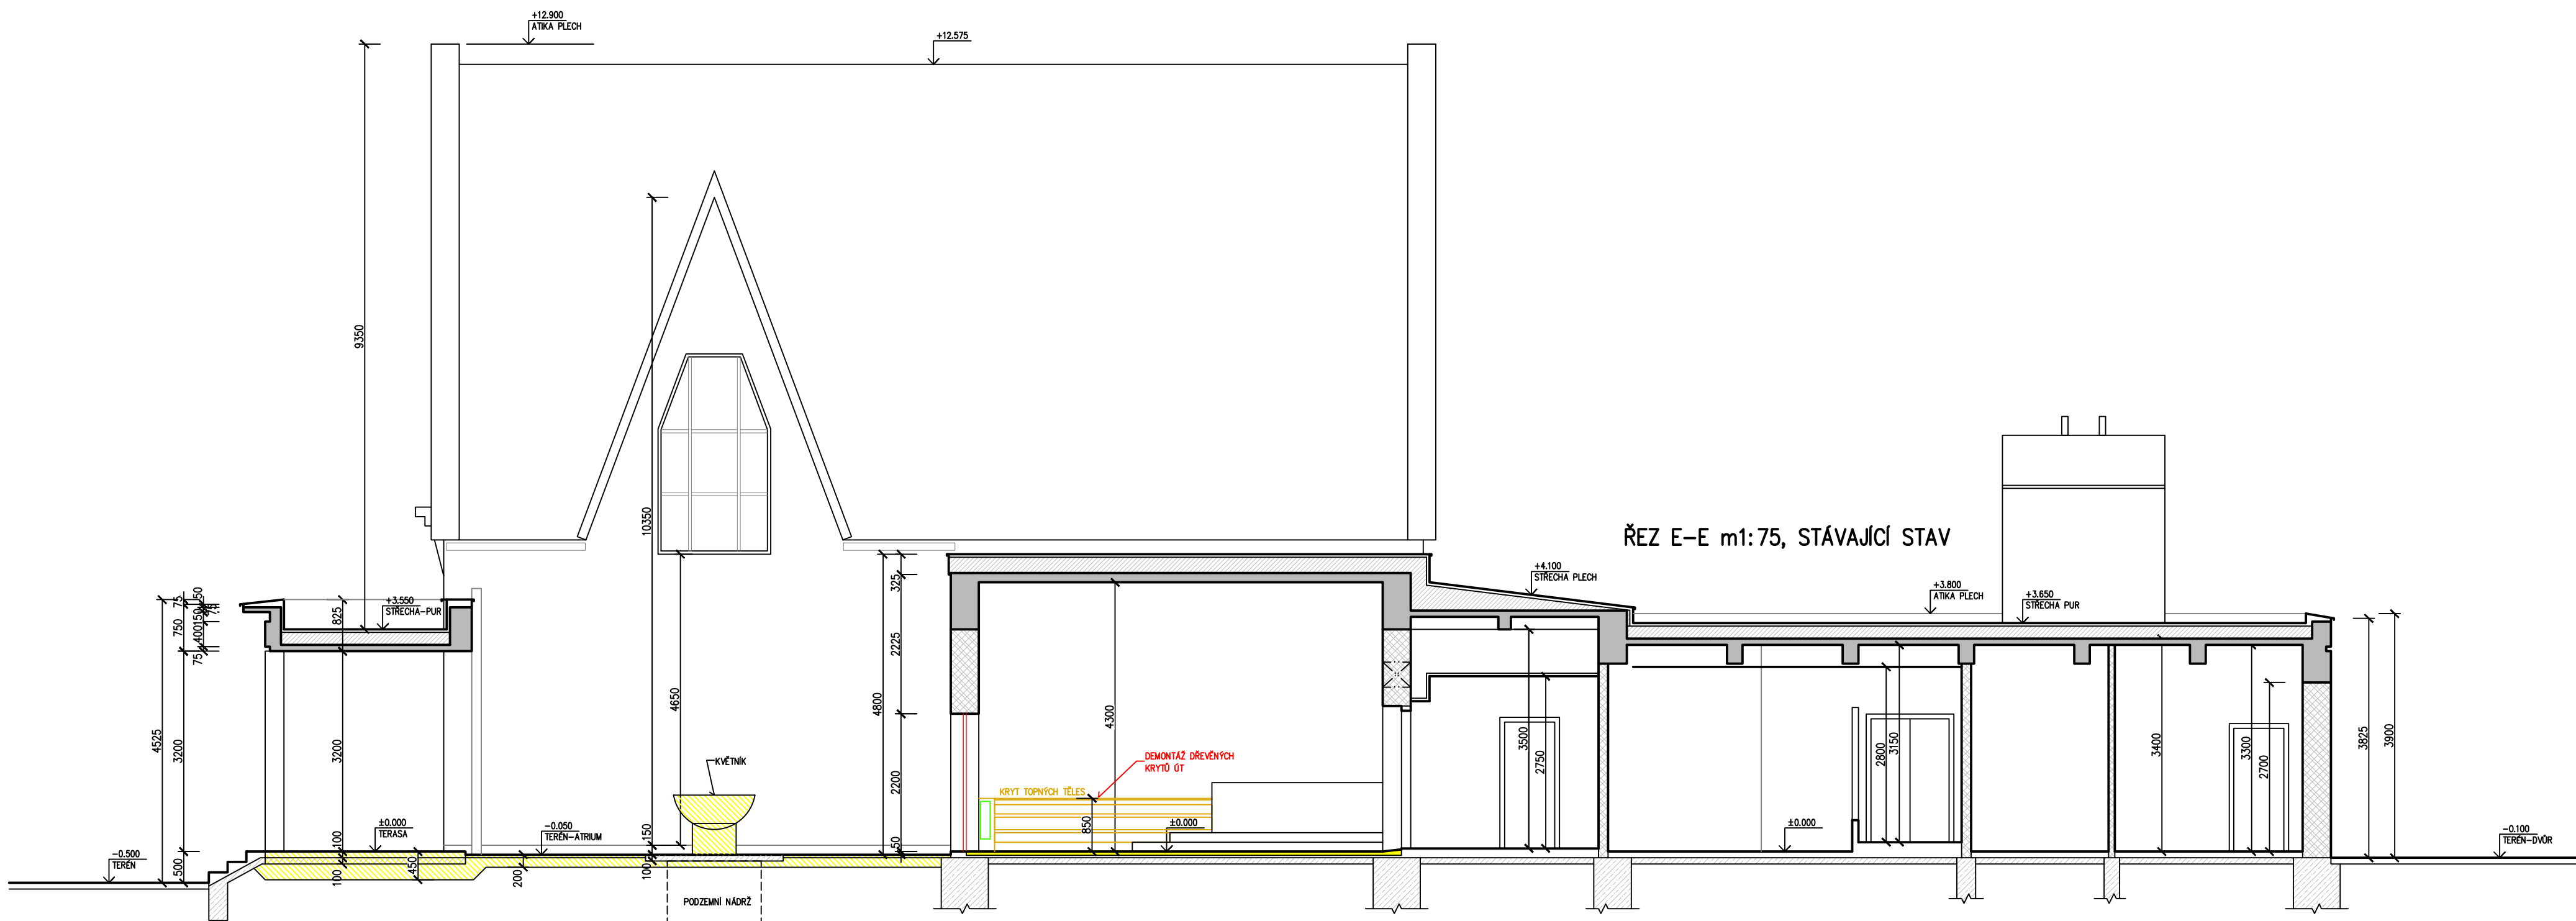

ŘEZ E-E m1:75, STÁVAJÍCÍ STAV

### LEGENDA MATERIÁLŮ

- KONSTRUKCE STŘEŠNÍHO PLAŠTĚ
- OSTATNÍ KONSTRUKCE
- ZDĚNÉ KONSTRUKCE
- ŽELEZOBETONOVÉ KONSTRUKCE
- BETONOVÉ KONSTRUKCE
- SOKLOVÉ KAMENNÉ ZDIVO
- BOURANÉ KONSTRUKCE
- BOURANÉ KONSTRUKCE
- INTERIÉROVÉ VYBAVENÍ (DEMONTÁŽ)

OZNAČENÍ	DATUM:	ÚČEL ZMĚNY/DODATKU:
R.0	10/2018	DOKUMENTACE PRO STAVEBNÍ POVOLENÍ

VED. PROJEKTU ING. OUTLÝ	PROJEKTANT ING. OUTLÝ	KRESLIL AutoCAD	KONTROLOVAL	<b>PRO</b> PROJEKTOVÁ KANCELÁŘ ING. MARTIN OUTLÝ 0-PRO SERVIS Karlovo náměstí 75, 280 02 Kolín 2 IČO 11422131 email: <a href="mailto:projice@pro-cz">projice@pro-cz</a> tel. 602495770
INVESTOR MĚSTO KOLÍN, KARLOVO NÁMĚSTÍ 78, 280 02 KOLÍN	MÍSTO STAVBY PARC.Č. 3801, k.ú. KOLÍN	OBŘADNÍ SÍŇ ÚSTŘEDNÍHO HŘBITOVA KOLÍN STAVEBNÍ ÚPRAVY INTERIÉRU A EXTERIÉRU – 5. ETAPA STÁVAJÍCÍ STAV, BOURÁNÍ	FORMÁT 4 x A4 DATUM 10/2018 ÚČEL PDSP MĚŘÍTKO 1:75 Č. ZAKÁZKY 06-2018 Č. ARCHIVNÍ D-1-1b_013_DWG	Č. KOPIE Č. VÝKRESU D.1.1.b-004