


POHLED JIŽNÍ P1 - NAVRHOVANÝ STAV m1:75

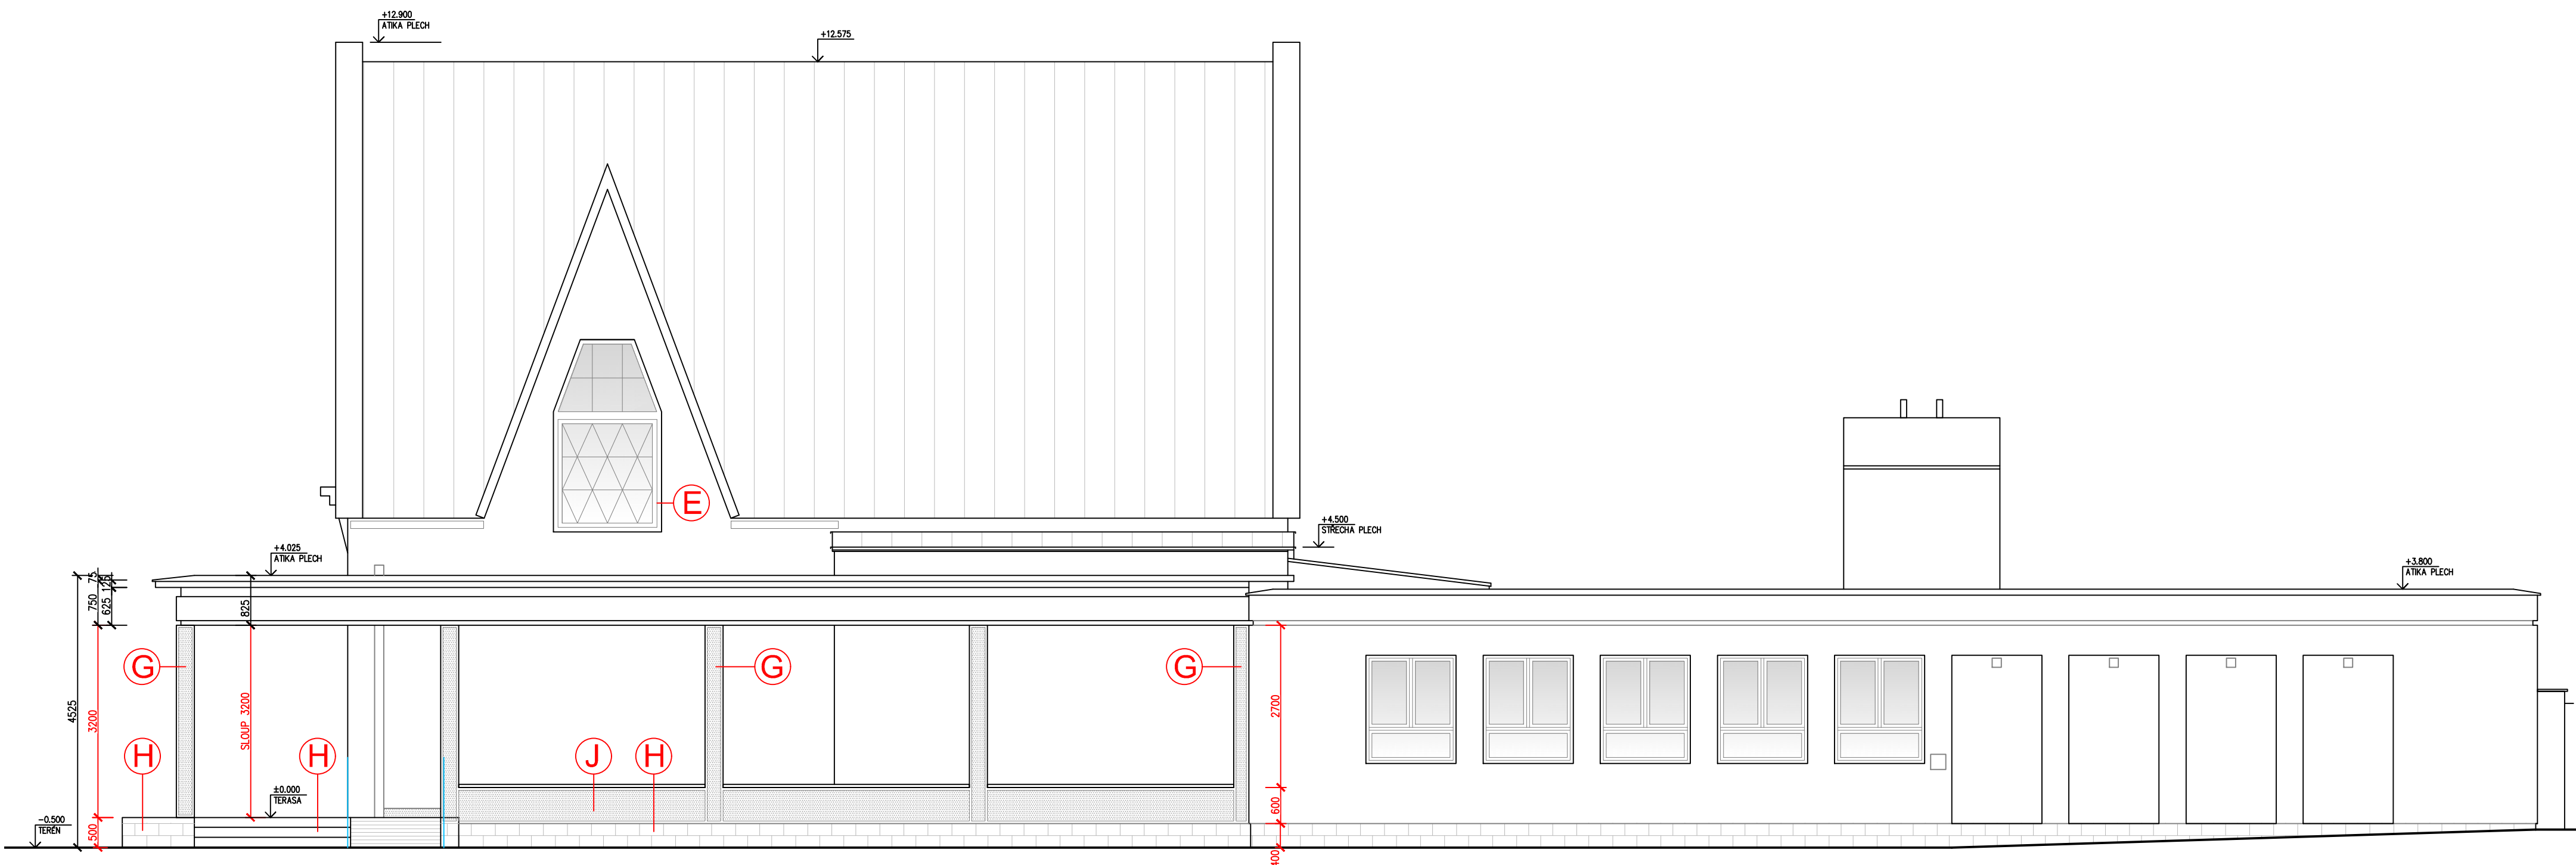

POHLED VÝCHODNÍ P2 - NAVRHOVANÝ STAV m1:75

LEGENDA, BAREVNÉ ŘEŠENÍ:

- A - STŘEŠNÍ KRYTINA, SEDLOVÉ STŘECHY, FALCOVANÝ PLECH - BARVA ZELENÁ (MĚDĚNKA)
B - STŘEŠNÍ KRYTINA, PULTOVÉ STŘECHY, FALCOVANÝ PLECH - BARVA HNĚDÁ
C - OPLECHOVÁNÍ ATIK, POPLASTOVANÝ HLINÍKOVÝ PLECH - BARVA ČERVENÁ
D - KLEMPÍŘSKÉ VÝROBKY, STŘEŠNÍ SVODY - BARVA HNĚDÁ / PÍSKOVÁ
E - VÝPLNĚ OTVORŮ, OKNA A DVEŘE, PLAST / DŘEVO / HLINÍK - BARVA SVĚTLÁ A TMAVÁ HNĚDÁ
F - FASÁDY, HLADKÁ OMÍTKA - BARVA PÍSKOVÁ / HNĚDÁ
G - SLOUPY PŘESTŘEŠENÍ PŘÍSTUPOVÝCH TERAS, TERACOVÁ OMÍTKA - BARVA ŠEDÁ / PÍSKOVÁ
H - SOKLY A SCHODY, ŽULOVÉ BLOKY - BARVA PŘÍRODNÍ ŠEDÁ
J - SOKLY, TERACOVÁ OMÍTKA - BARVA ŠEDÁ / PÍSKOVÁ
K - KOMÍN, HLADKÁ ŠTUKOVÁ OMÍTKA - BARVA ŠEDOBIŁÁ

OZNAČENÍ	DATUM:	ÚČEL ZMĚNY/DODATKU:
R.0	10/2018	DOKUMENTACE PRO STAVEBNÍ POVOLENÍ

VED. PROJEKTU	PROJEKTANT	KRESLIL	KONTROLOVAL	PROJEKTOVÁ KANCELÁŘ
ING. OUTLÝ	ING. OUTLÝ	AutoCAD		ING. MARTIN OUTLÝ O-PRO-SERVIS Karlovo náměstí 75, 280 02 Kolín 2
INVESTOR	MĚSTO KOLÍN, KARLOVO NÁMĚSTÍ 78, 280 02 KOLÍN			FORMÁT 6 x A4
MÍSTO STAVBY	PARC.Č. 3801, k.ú. KOLÍN			DATUM 10/2018
OBŘADNÍ SÍŇ	ÚSTŘEDNÍHO HŘBITOVA KOLÍN			ÚČEL PDSP
STAVEBNÍ ÚPRAVY	INTERIÉRU A EXTERIÉRU – 5. ETAPA			MĚŘÍTKO 1:75
NAVRHOVANÝ STAV				Č. ZAKÁZKY 06-2018
				Č. ARCHIVNÍ D-1-1b_014_DWG
				Č. KOPIE Č. VÝKRESU
				D.1.1.b-014