
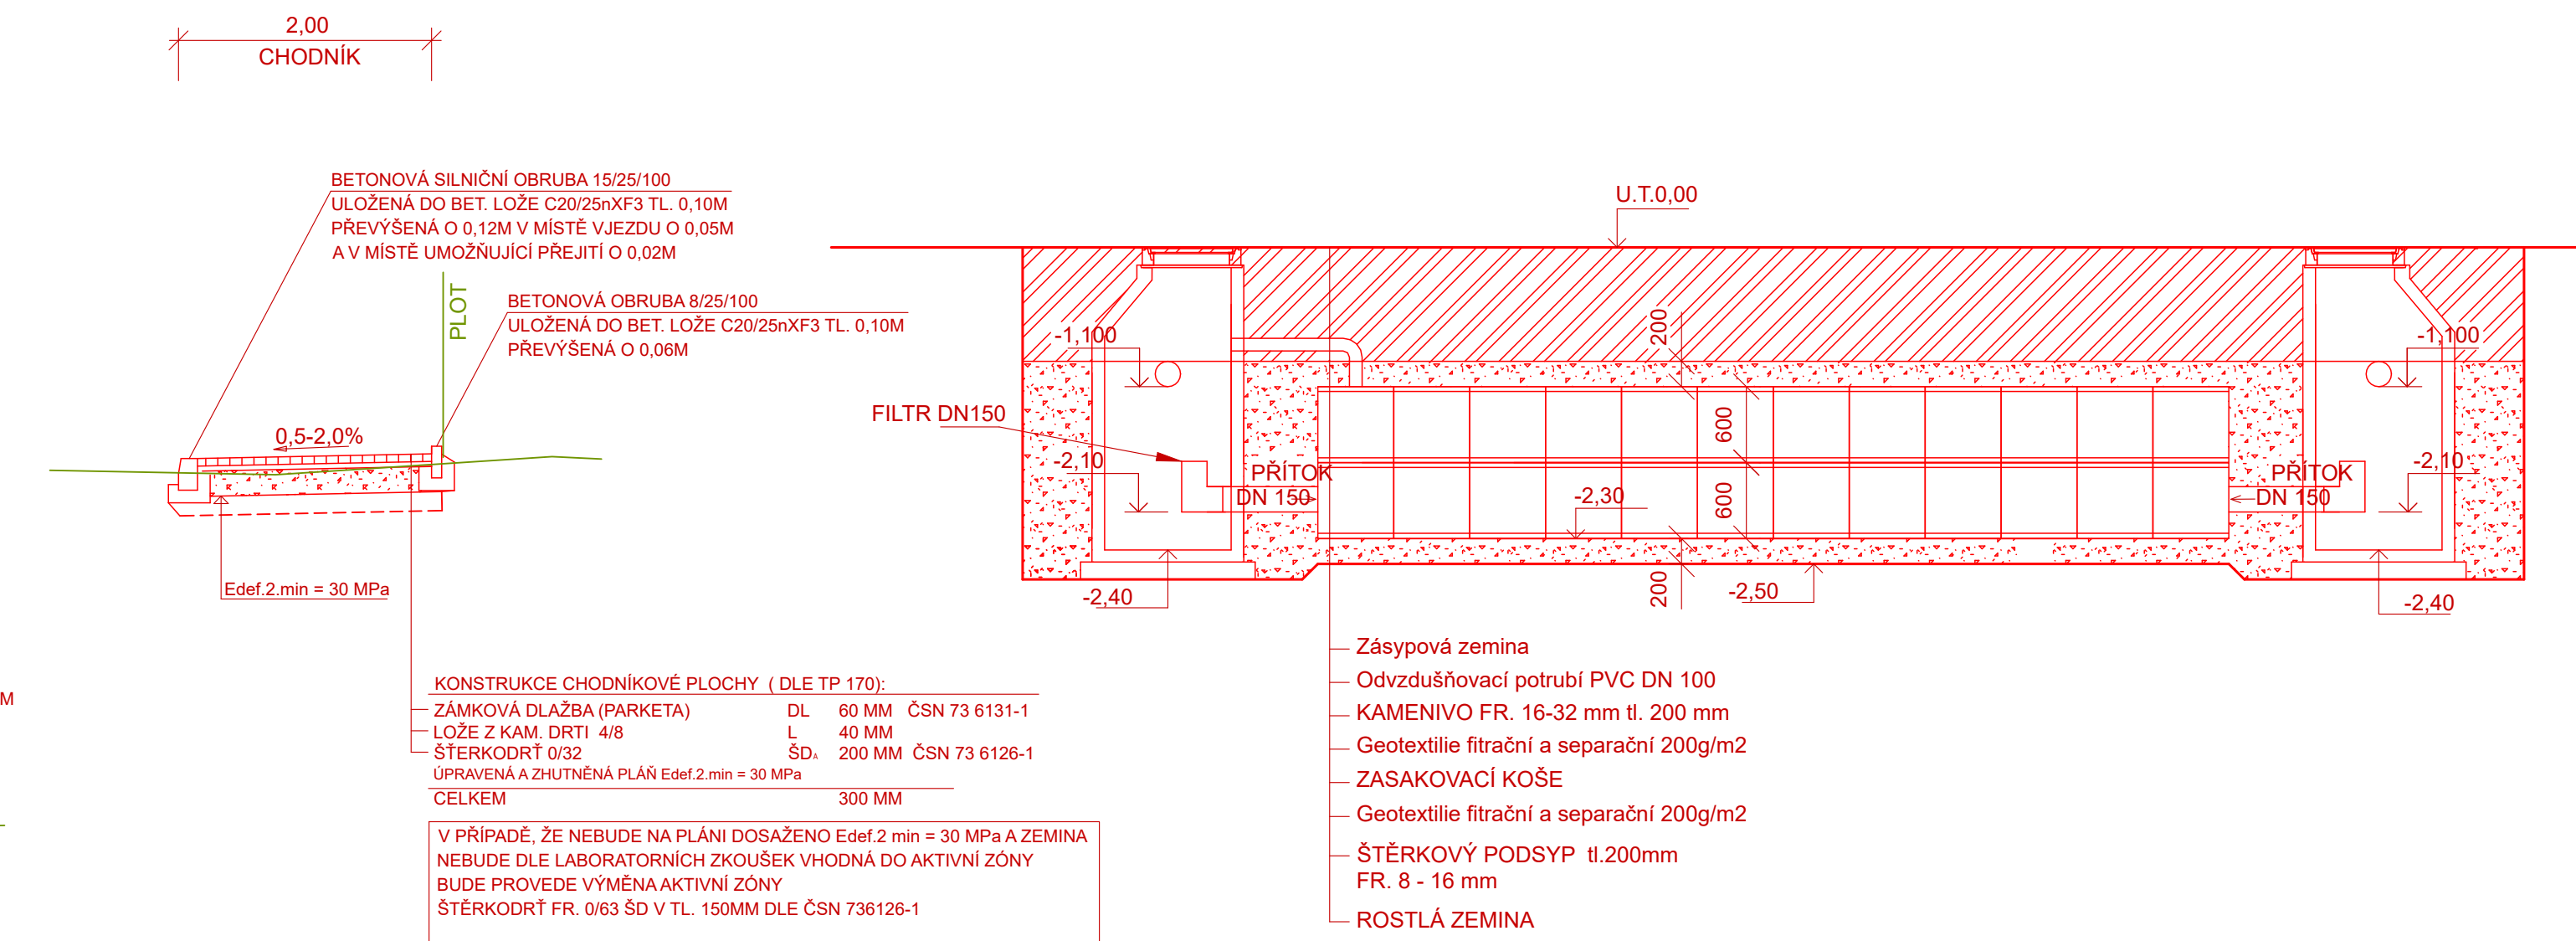


VZOROVÝ PŘÍČNÝ ŘEZ KOMUNIKACE KE SPORTOVNÍ HALE

VZOROVÝ PŘÍČNÝ ŘEZ OKRUŽNÍ KŘIŽOVATKOU

VZOROVÝ PŘÍČNÝ ŘEZ CHODNÍKU

VZOROVÝ PŘÍČNÝ ŘEZ VSAKOVACÍ GALERIE

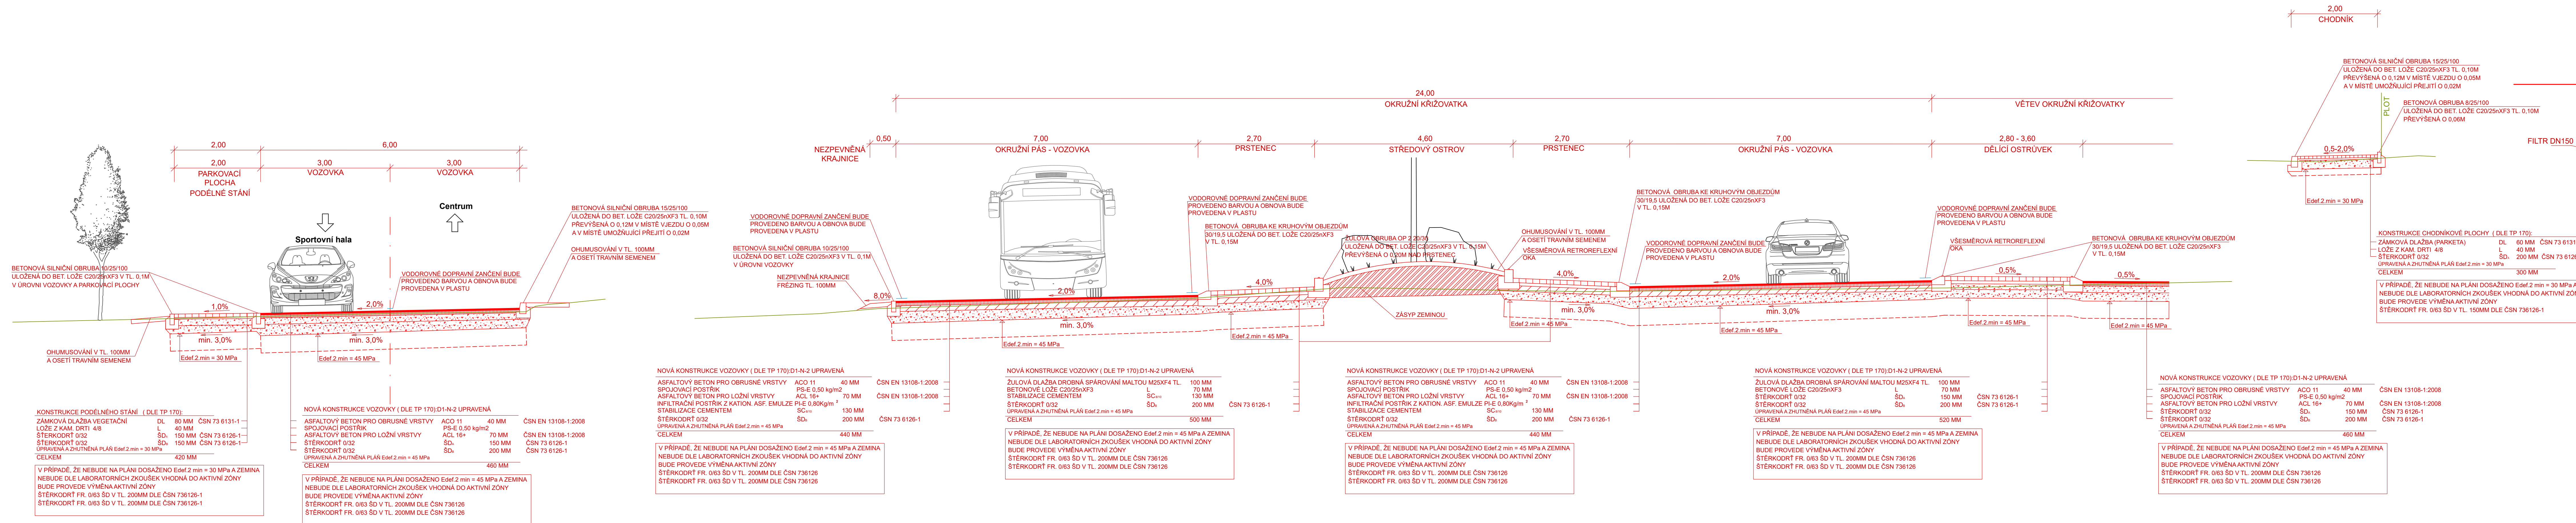

- Zásypová zemina
- Odvzdušňovací potrubí PVC DN 100
- KAMENIVO FR. 16-32 mm tl. 200 mm
- Geotextilie filtrační a separační 200g/m²
- ZASAKOVACÍ KOŠE
- Geotextilie filtrační a separační 200g/m²
- ŠTĚRKOVÝ PODSYP tl.200mm
FR. 8 - 16 mm
- ROSTLÁ ZEMINA

SO 101 KOMUNIKACE KE SPORTOVNÍ HALE A OKRUŽNÍ KŘIŽOVATK

VEŠKERÉ NADZEMNÍ ZNAKY INŽENÝRSKÝCH SÍTÍ BUDOU VÝŠKOVĚ UPRÁVENY DO NOVĚ NAVRHOVANÉ NIVELETY
PRŮBĚH INŽENÝRSKÝCH SÍTÍ JE ZAKRESLEN INFORMATIVNĚ, PŘED ZAČÁTKEM STAVBY BUDOU SÍTĚ VYTÝČENY JEJICH SPRÁV

	HLAVNÍ PROJEKTANT:	JAN ZVÁRA, DIS.	
	ZODPOVĚDNÝ PROJEKTANT:	JAN ZVÁRA, DIS.	
	VYPRACOVAL:	JAN ZVÁRA, DIS.	
	TECHNICKÁ KONTROLA:	LUKÁŠ TRÁŠÁK, DIS.	
DI PROJEKT s.r.o. CHELČICKÉHO 686 533 91 PARDUBICE - ROSICE	INVESTOR:	MĚSTO KOLÍN	
	MĚSTO:	KOLÍN	
	KRAJ:	STŘEDOČESKÝ	

ROZŠÍŘENÍ POZEMNÍ KOMUNIKACE V BORKÁCH
zpracování projektové dokumentace

VZOROVÉ PŘÍČNÉ ŘEZY - I. ETAPA