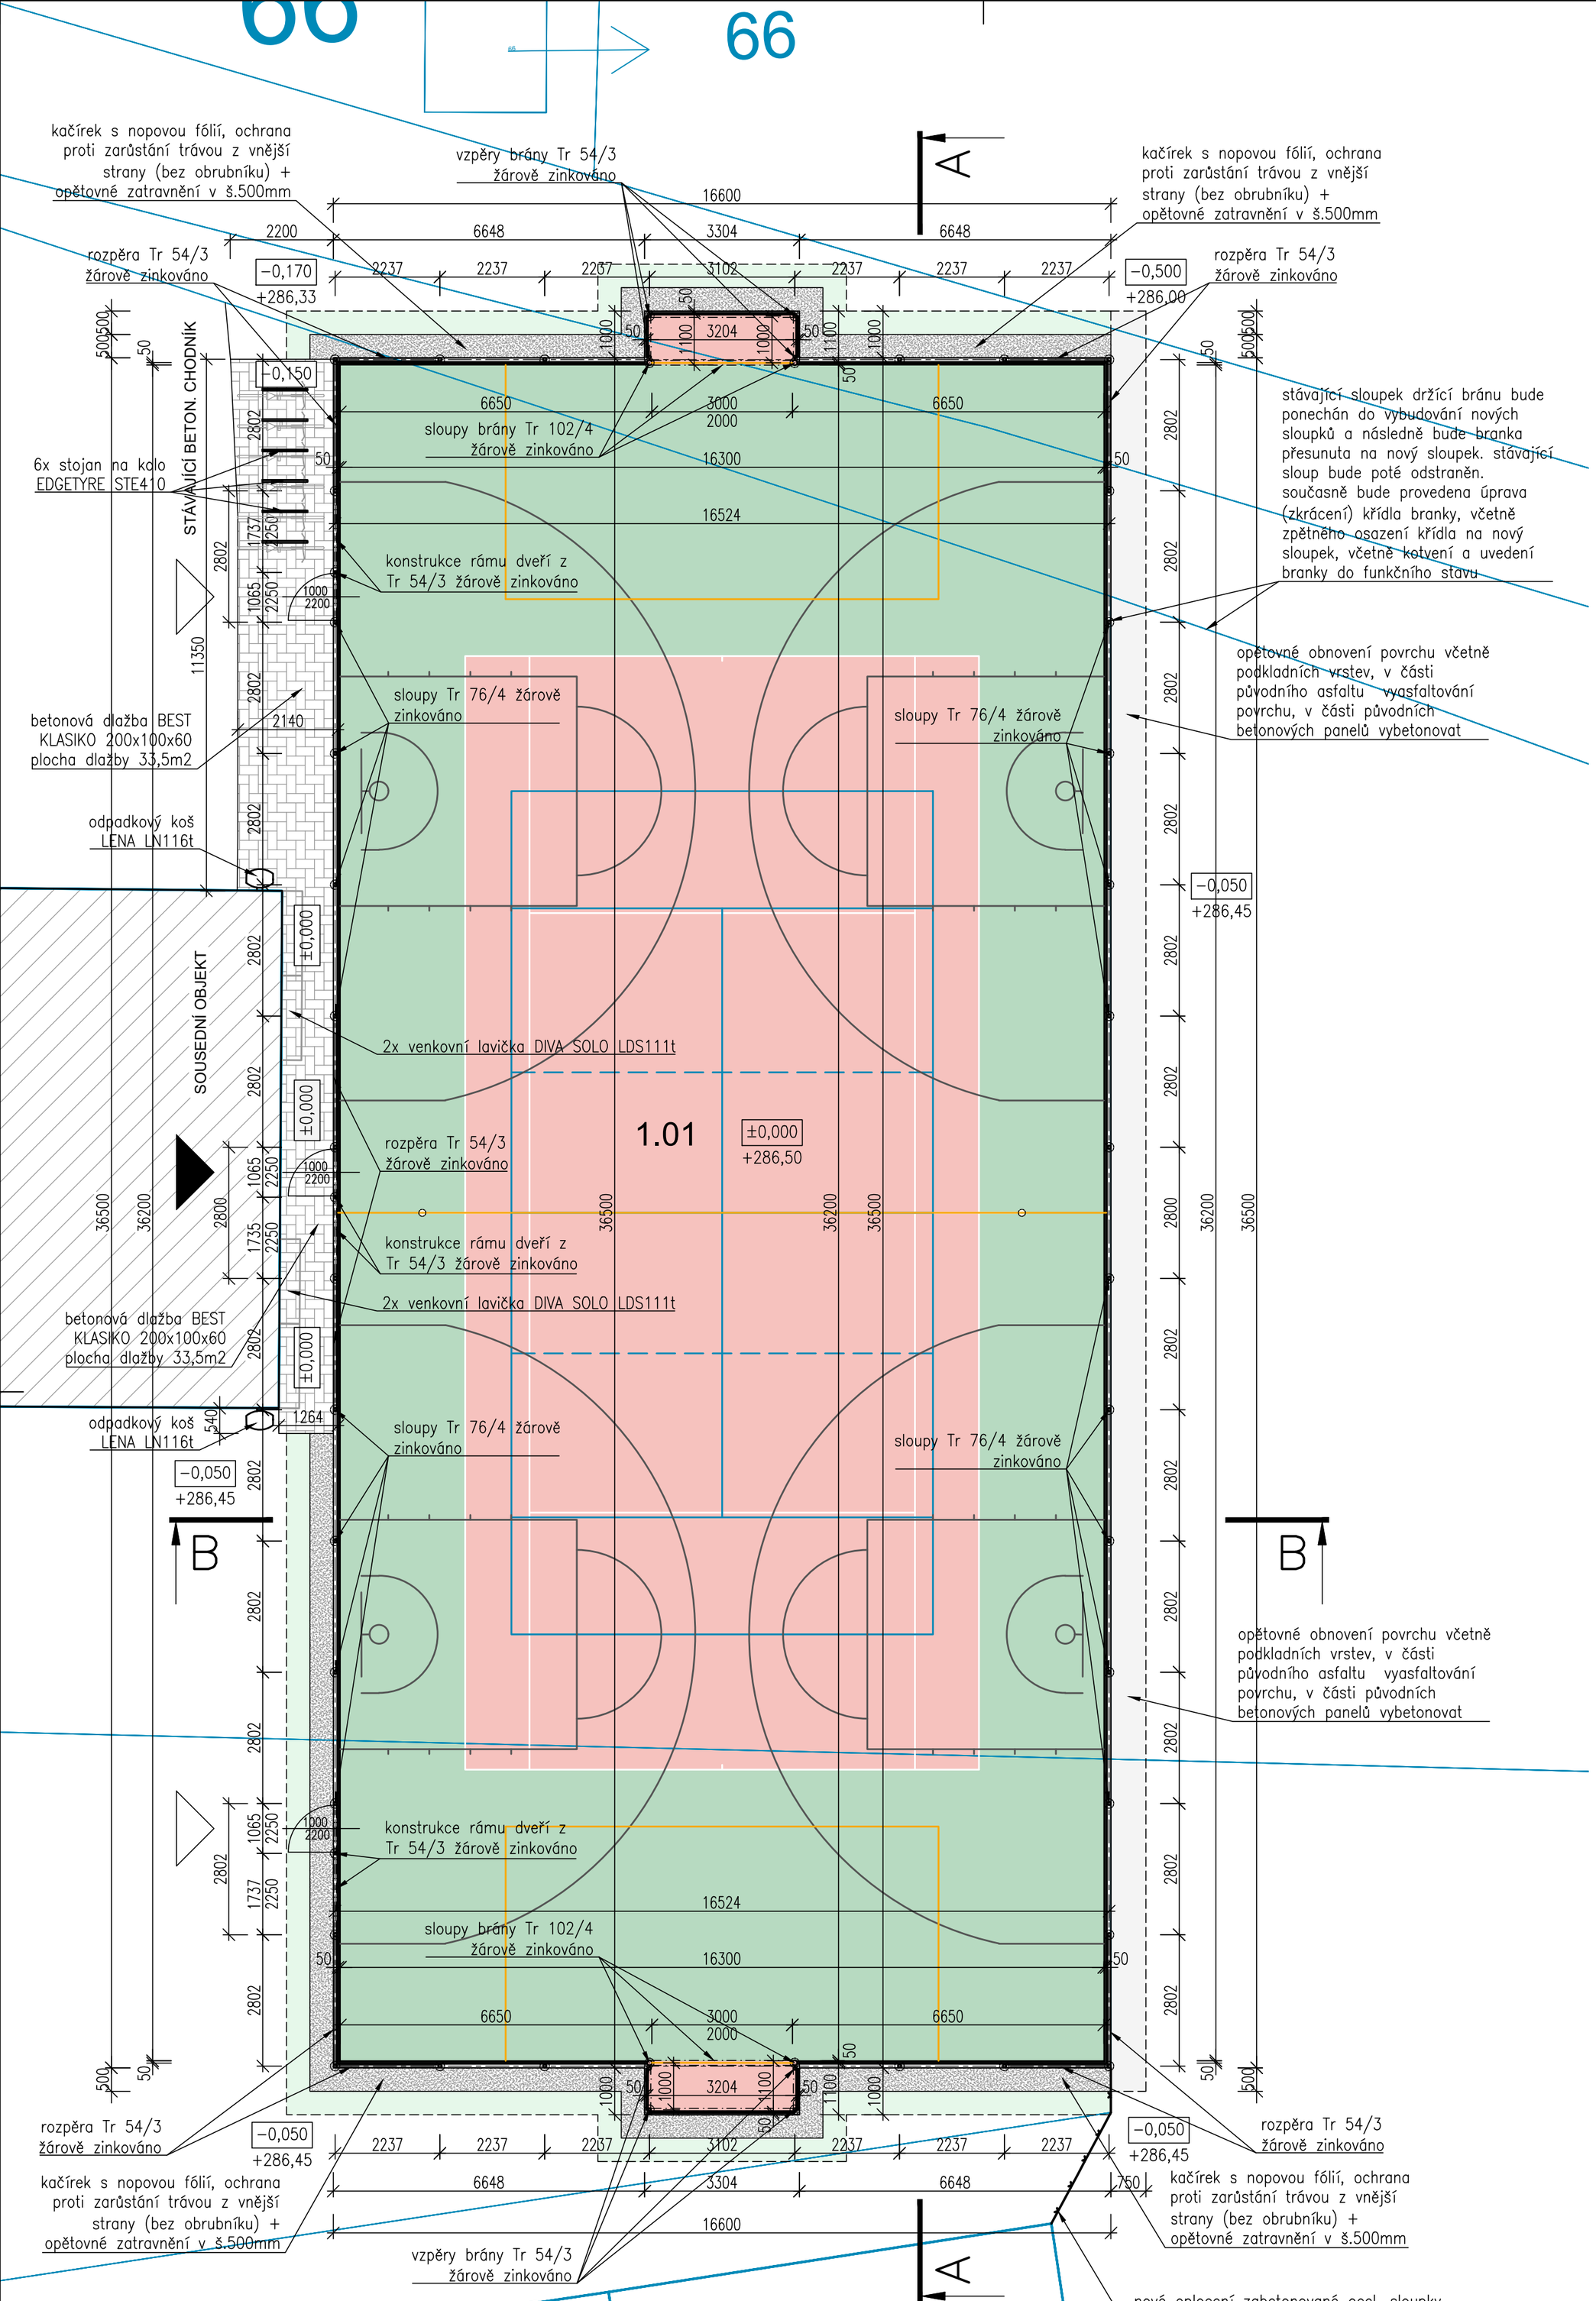

PŮDORYS HŘIŠTĚ - NAVRHOVANÝ STAV

M 1:100

LEGENDA:

1.01 - VÍCEÚČELOVÉ SPORTOVNÍ HŘIŠTĚ 612,5 m2

KOMBINACE BAREV PLOCHY HŘIŠTĚ:

- RH11 BRIGHT GREEN (OSTATNÍ PLOCHA)
- RH02 BRIGHT RED (TENISOVÉ HŘIŠTĚ, VNITŘEK FOTBALOVÉ BRANKY)

DRAWING PROJEKTY & STATIKA

drawING project, s.r.o.
Štítarská 114, 280 02 Kolín II
+420 721 672 016, lipovcan@drawing.cz
www.drawing.cz

hlavní inženýr projektu: Ing. Jan Lipovčan
odpovědný projektant: Ing. Jan Lipovčan

stavebník:	Město Kolín, Karlovo náměstí 78, Kolín I, 28002 Kolín	navrhl, vypracoval:	Bc. Jozef Pittel
místo stavby:	k. ú. Zibohlavy, p.č. 144/8, 144/3, 307/1, 307/2	číslo zakázky:	D0034-0106-1806
akce:	Víceúčelové sportovní hřiště Zibohlavy, p.č. 144/8, 144/3, 307/1, 307/2	stupeň:	DPS
		datum:	08 / 2018
		formát:	4 x A4
		měřítko:	1:100
objekt:	SO01 – víceúčelové sportovní hřiště	č. paré:	
část:	D.1 Dokumentace stavebního objektu D.1.1 Architektonicko-stavební řešení		
název přílohy:	Půdorys hřiště - nový stav	č. přílohy:	D.1.1 003