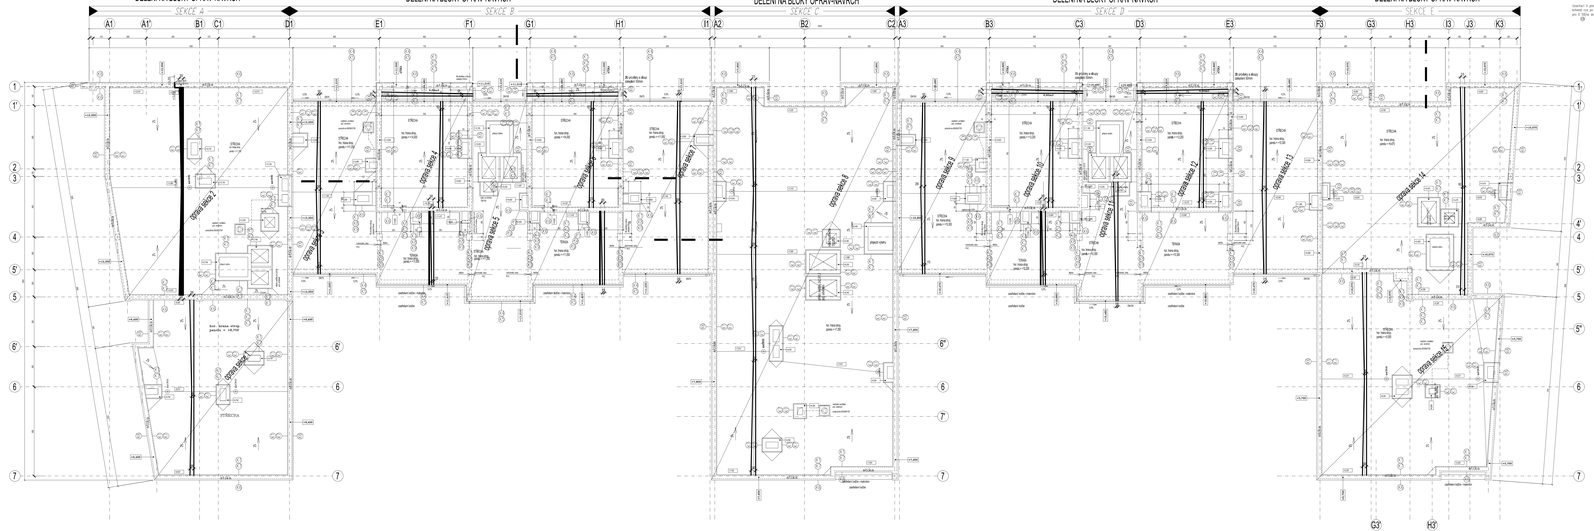OBJEKT ULICE HRNČÍŘSKA
STŘECHA-nový STAV
1:100