



LEGENDA MÍSTNOSTI:

OZN. MÍST.	NÁZEV MÍSTNOSTI	CELK. TER. ZTRÁTA	VYTÁPĚNÝ OBJEM	INSTAL. VÝKON
		Q _c (W)	V (m ³)	Q _{ot} (W)
101	ŠATNA ROZHODČÍCH	729,-	28,4	804,-
102	TECHNICKÁ MÍSTNOST	---	---	VYTÁPĚNA ZDROJEM
103	SPRCHA	238,-	5,7	263,-
104	WC	101,-	3,2	115,-
105	PŘEDSÍŇ	---	---	NEVYTÁPĚNA
106	OKLID	---	---	NEVYTÁPĚNA
107	ŠATNA HRÁČŮ	1.566,-	40,3	1.772,-
108	CHODBA	499,-	18,8	537,-
109	WC	217,-	13,0	231,-
110	UMÝVÁRNA	662,-	22,5	750,-
111	WC	114,-	6,1	138,-
112	ŠATNA HRÁČŮ	1.601,-	44,5	1.772,-
113	ŠATNA HRÁČŮ	1.601,-	44,5	1.772,-

POZN.: LEGENDA VIZ. VÝKR. Č. 02 – SCHÉMA ZAPOJENÍ OT. TĚLES

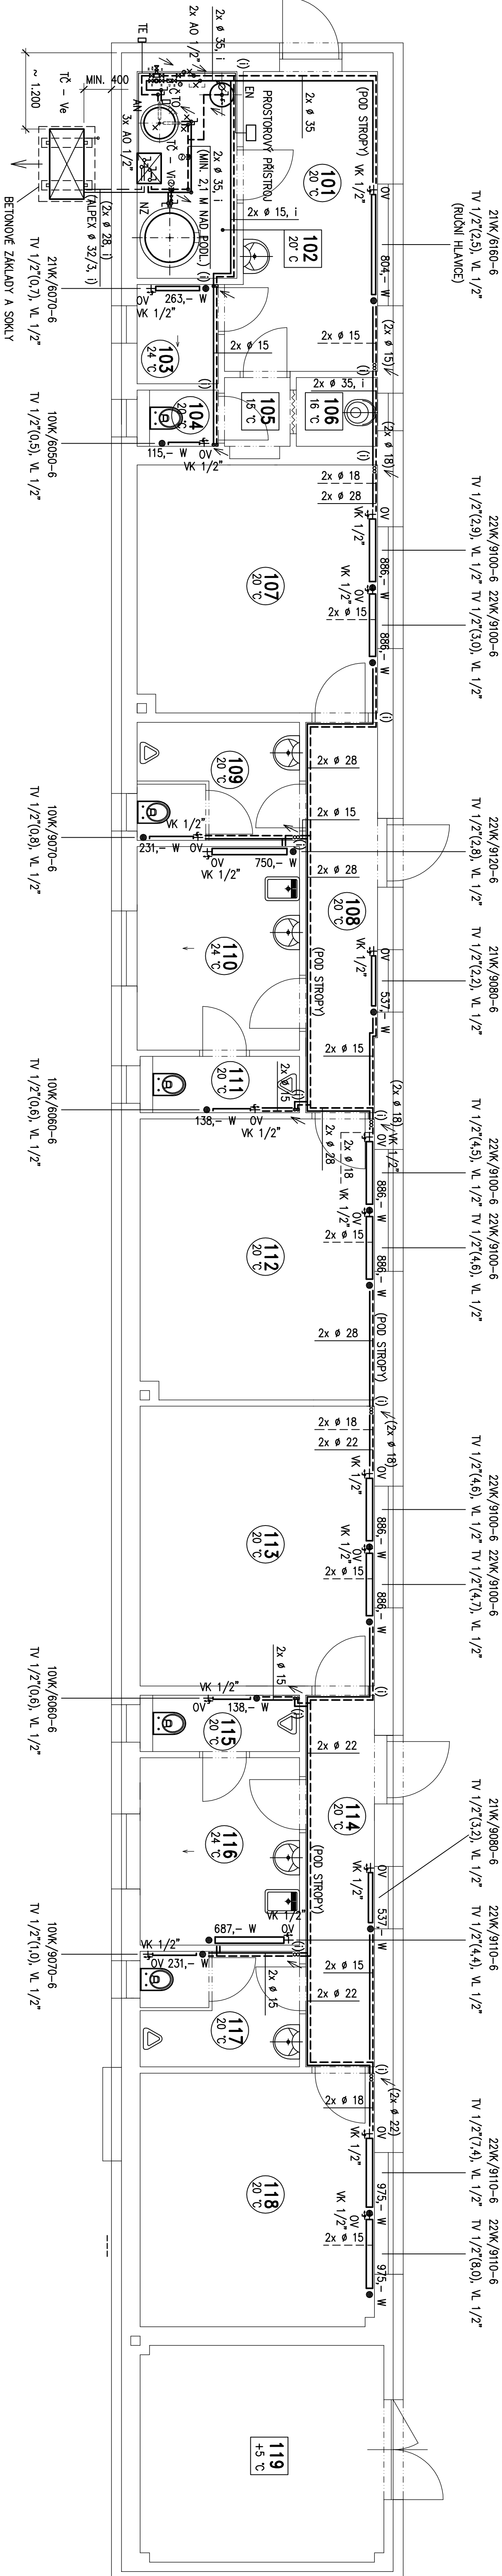

$$t_e = -12\text{ }^{\circ}\text{C}$$
$$B' = 4,2\text{ M}$$

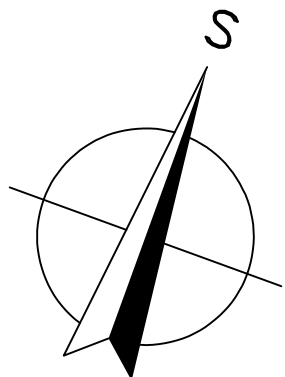

- 104

20 °C
- 105

15 °C
- OZNAČENÍ KONKRETNÍHO VYTÁPĚNÉHO PROSTORU NA PŘÍSLUŠNOU VNITŘNÍ TEPLOTU
- OZNAČENÍ NEVYTÁPĚNÉHO PROSTORU S VYPOČÍTRANOU VNITŘNÍ TEPLOTOU DLE ČSN EN 12 831

114	CHODBA	478,-	17,2	537,-
115	WC	114,-	6,1	138,-
116	UMÝVÁRNA	619,-	20,4	687,-
117	WC	210,-	12,5	231,-
118	ŠATNA HRÁČŮ	1.862,-	40,3	1.950,-
119	SKLAD	---	---	NEVYTÁPĚNA

vypracoval: Ing. Hrádek Martin		sehnal: Ing. Hrádek Martin		KUTNOHORSKÁ STAVEBNÍ PRŮJEDY, s.r.o.	
SÚ:	Kolín	obec:	Kolín	Ing. Martin Hrádek 284 01 Kutná Hora tel.: 723 576 741	
investor:	Město Kolín, Karlovo náměstí 78, 280 12 Kolín I				
autor:	STAVEBNÍ ÚPRAVY OBJEKTU BRANKOVICKÁ 1044, KOLÍN V		datum:	duben 2022	
stupeň:	PS		formát:	5 A4	
časť:	D.1.4a VYTÁPĚNÍ		zak. číslo:	21 708	
osobit:	PŮDORYS PRÍZEMÍ		mřížko:	1:50	
				číslo:	01