




POZNÁMKY A LEGENDA:

- OTOPNÉ TĚLESO OCELOVÉ DESKOVÉ
- 11/060070-L – OTOPNÉ TĚLESO O VÝŠCE 600 mm, DÉLCE 700 mm, LEVÉ SPODNÍ PŘIPOJENÍ
- 11/060070-P – OTOPNÉ TĚLESO O VÝŠCE 600 mm, DÉLCE 700 mm, PRAVÉ SPODNÍ PŘIPOJENÍ
- OV10 – RADIÁTOROVÝ ODVZDUŠŇOVACÍ VENTIL – G3/8"
- TH – TERMOSTATICKÁ RADIÁTOROVÁ HLAVICE
- ŠV15 – RADIÁTOROVÉ ŠROUBENÍ ZPĚTNÉ REGULAČNÍ HEIMEIER (VEKOLUX N) – DN15
- VEDENÍ ROZVODŮ POD STROPEM – V PŘÍPADĚ ZMĚNY TRASY NEBO POLOHY VEDENÍ JAKÉHOKOLIV VEDENÍ NUTNO PŘED ZAPOČETÍM PRACÍ KOORDINOVAT S OSTATNÍMI INSTALACEMI
- V NEJNÍŽŠÍCH MÍSTECH ROZVODU OSADIT VYPOUŠTĚCÍ KULOVÝ UZÁVĚR – G1/2"
- V NEJVYŠŠÍM MÍSTĚ ROZVODU OSADIT AUTOMATICKÝ ODVZDUŠŇOVACÍ VENTIL – G3/8"
- ROZVODNÁ POTRUBÍ V PODLAŽE OPATŘIT PŘIROZENÝMI U KOMPENZÁTORY, V ROZÍCH MÍSTNOSTÍ KDE BUDE VEDENÉ POTRUBÍ K OTOPNÝM TĚLESŮM UDĚLAT OKRAJOVOU TEPELNOU IZOLACI
- DESKOVÁ OTOPNÁ TĚLESA BUDOU OSAZENA NA STŘED OKENNÍCH OTVORŮ, NÁPOJENÍ BUDE ZE STĚNY
- POLOHY STOUPAJÍCÍHO POTRUBÍ DO JEDNOTLIVÝCH PODLAŽÍ KOORDINOVAT S OSTATNÍMI PROFESEMI PŘI REALIZACI DÍLA PŘED REALIZACÍ PROVĚŘIT SE STATIKEM V OBOU KOTELNÁCH UMÍSTĚNÍ ZAŘÍZENÍ

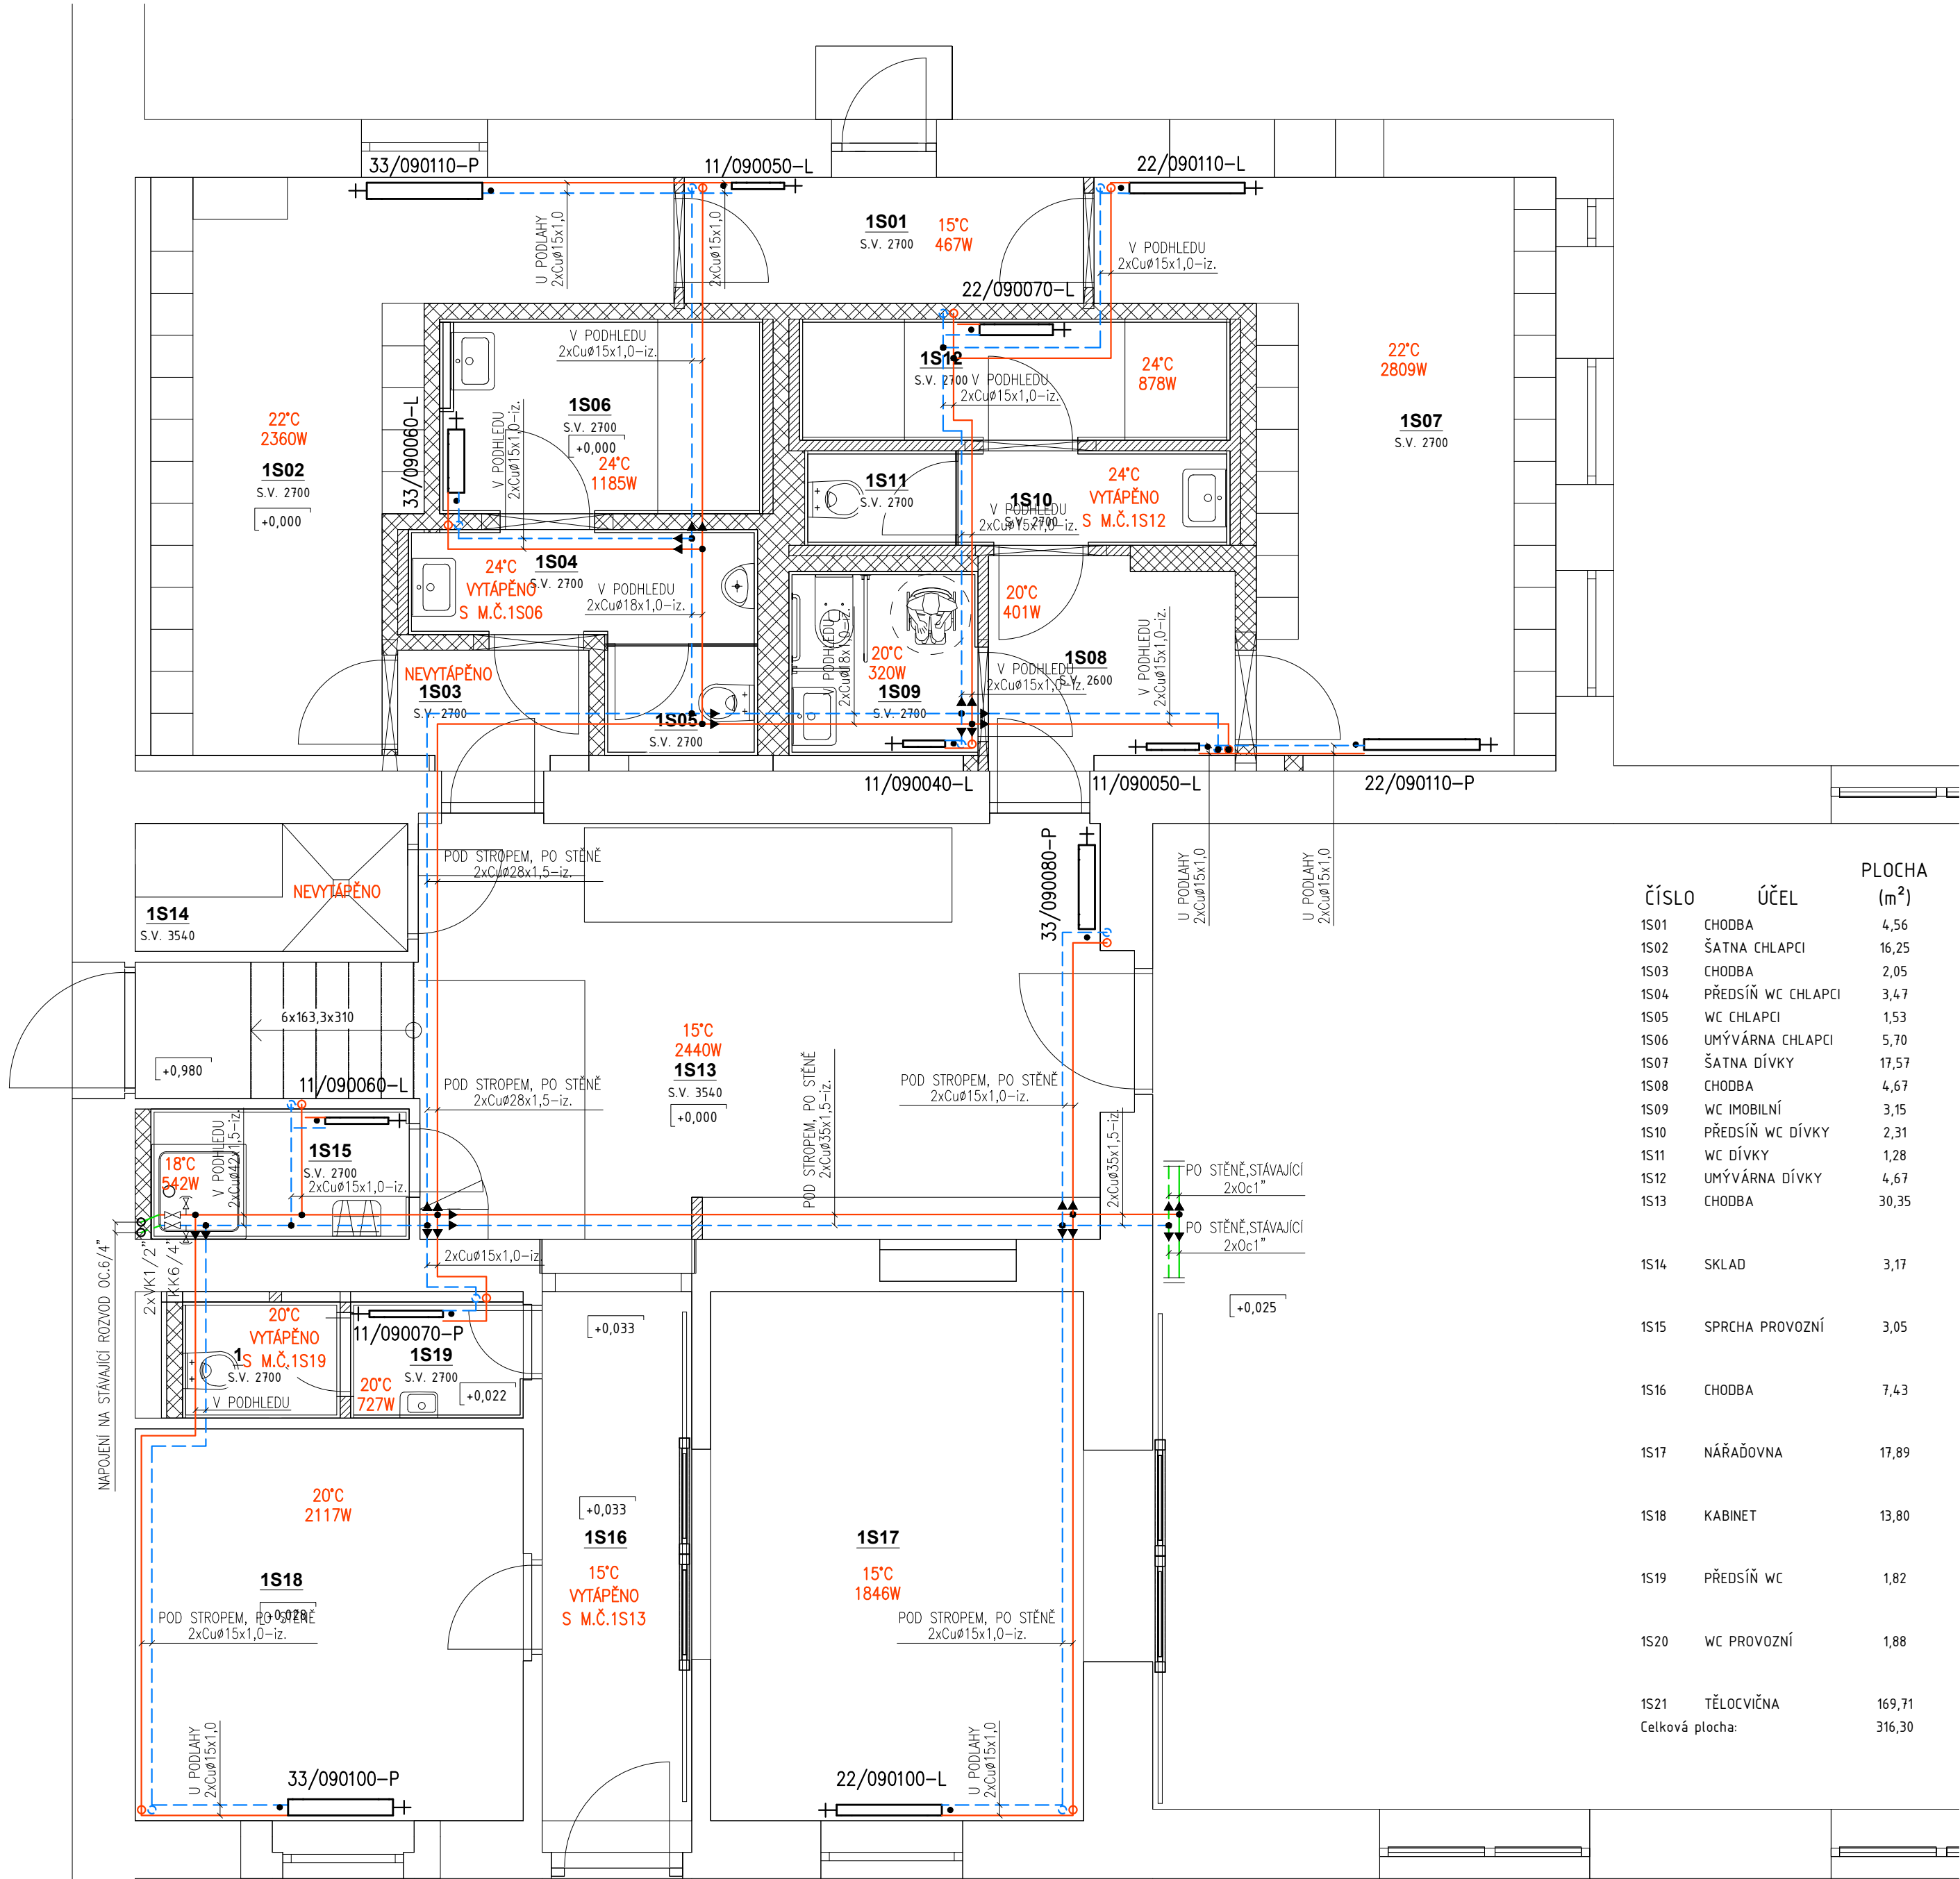

ČÍSLO	ÚČEL	PLOCHA (m ²)
1S01	CHODBA	4,56
1S02	ŠATNA CHLAPCI	16,25
1S03	CHODBA	2,05
1S04	PŘEDSÍŇ WC CHLAPCI	3,47
1S05	WC CHLAPCI	1,53
1S06	UMÝVÁRNA CHLAPCI	5,70
1S07	ŠATNA DÍVKY	17,57
1S08	CHODBA	4,67
1S09	WC IMOBILNÍ	3,15
1S10	PŘEDSÍŇ WC DÍVKY	2,31
1S11	WC DÍVKY	1,28
1S12	UMÝVÁRNA DÍVKY	4,67
1S13	CHODBA	30,35
1S14	SKLAD	3,17
1S15	SPRCHA PROVOZNÍ	3,05
1S16	CHODBA	7,43
1S17	NÁŘAĎOVNA	17,89
1S18	KABINET	13,80
1S19	PŘEDSÍŇ WC	1,82
1S20	WC PROVOZNÍ	1,88
1S21	TĚLOCVIČNA	169,71
Celková plocha:		316,30

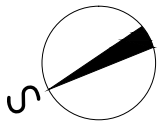

VYPRACOVAL	AUTOR	KONTRLOVAL	 Sázavka 113, 582 44 Sázavka tel.: +420 775 723 275 e: universprojekt@universprojekt.eu www.universprojekt.eu	
Tomáš Aubrecht	Tomáš Aubrecht	ing. J. Bělohradský		
INVESTOR: Město Kolín, Karlovo náměstí 78, Kolín I, 28002 Kolín				
NÁZEV AKCE:			FORMÁT	A4
Kolín, ZŠ Ovčárecká - úprava zázemí před tělocvičnou			DATUM	03/2022
			STUPEŇ	DPS
			ZAK. ČÍSLO	
NÁZEV ODDÍLU			MÉRITKO	
Dispozice vytápění			1:50	D.01.04c-02