


Situace koordinační

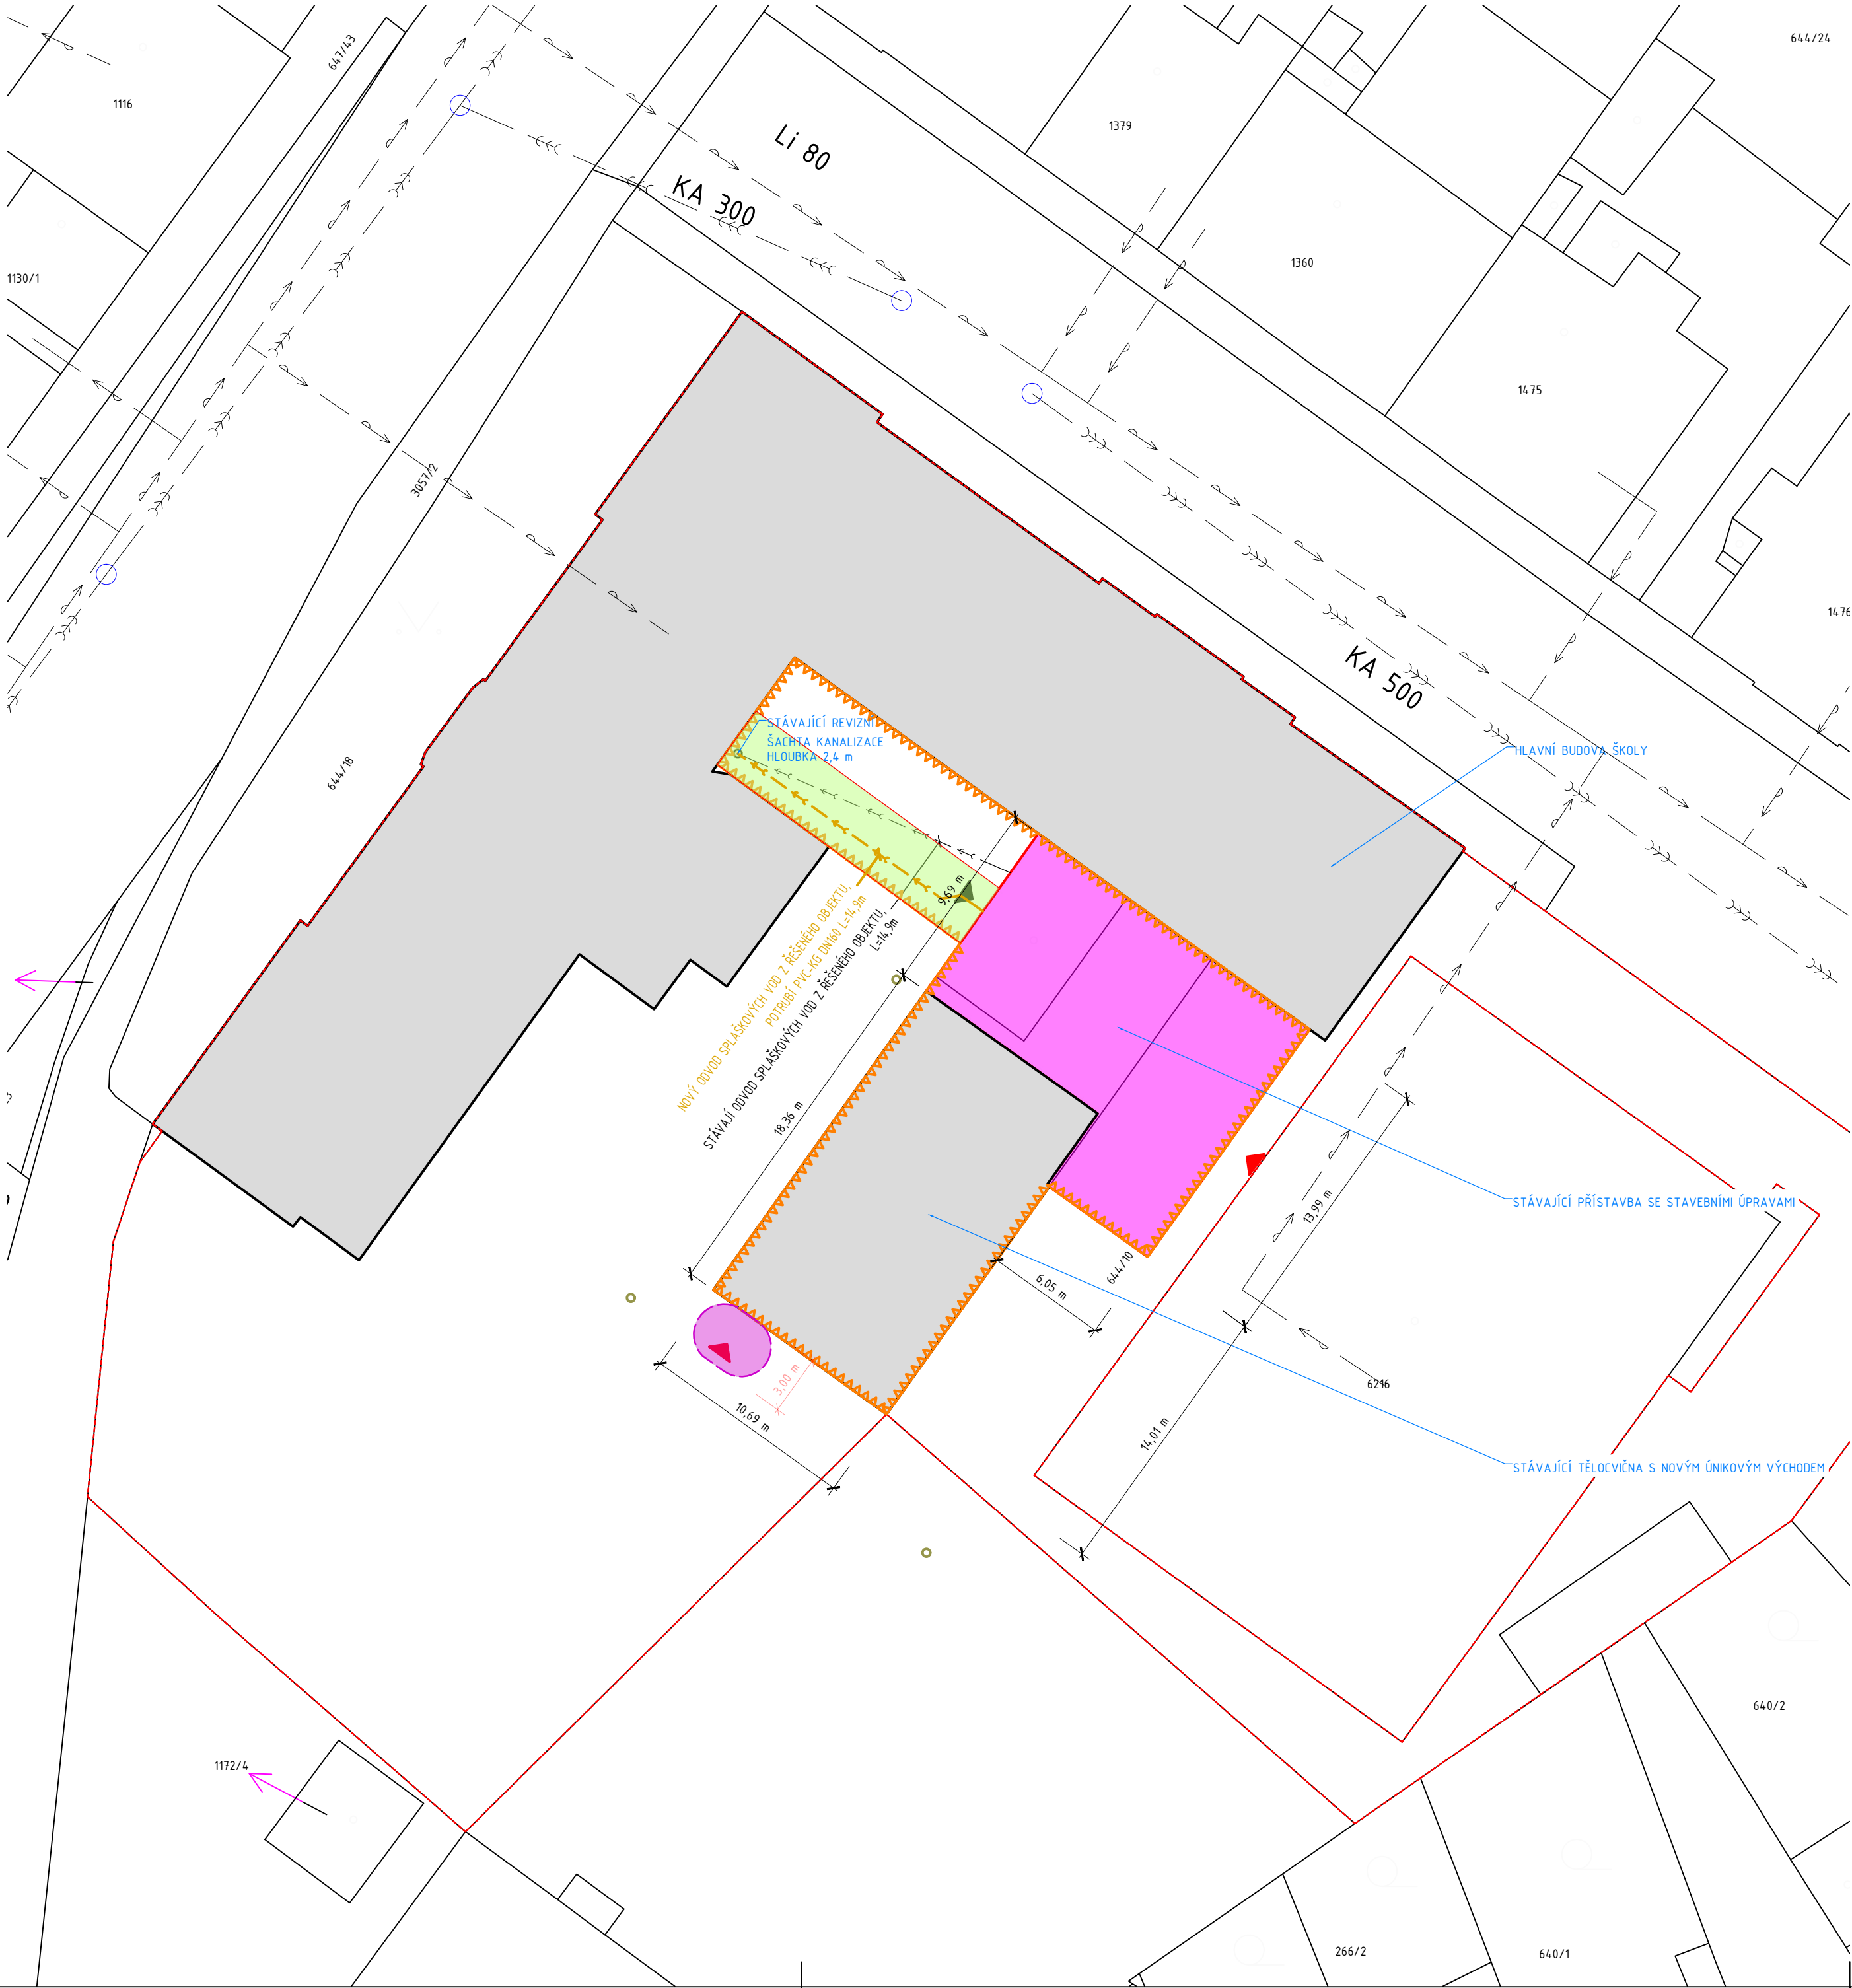

Legenda


stav	návrh
91/2	katastrální mapa digitalizovaná (KMD) KN k datu 1.12.2021
	hranice areálu - celková plocha 4009 m ²
	hranice řešeného území - stavbou dotčené pozemky - 485 m ²
	S0-01 - Základní škola - stávající hlavní budova
	S0-02 - Základní škola - stávající tělocvična
	S0-03 - Základní škola - stávající přístavba s vnitřními staveb. úpravami plocha 189 m ²
	Stávající vstup do objektu
	Nové vstupy do objektu
	plochy nové zeleně - 50 m ²
	požárně nebezpečný prostor

Stávající technická infrastruktura

— <<< — <<< —	stávající městský rozvod jednotné kanalizace
— <<< — <<< —	stávající městský rozvod vodovodního řadu
— >>> — >>> —	Stávající ležaté potrubí splaškové kanalizace, L=14,9 m

Nová technická infrastruktura

— >>> — >>> —	Navrhované ležaté potrubí splaškové kanalizace, PVC-KG SN4, L=14,9 m
---------------	--

VYPRACOVAL	AUTOR	KONTROLOVAL	<div>GAUDIA DESIGN S.R.O.</div> <div>Hradská 538, 396 01 Humpolec tel.: +420 776 052 581 email: suk@gaudiadesign.cz www.gaudiadesign.cz</div>	
Ing. Jindřich Hamza	Ing. Jan Suk	Ing. Jan Suk		
INVESTOR: Město Kolín, Karlovo náměstí 78, Kolín I, 28002 Kolín				
NÁZEV AKCE: Kolín, ZŠ Ovčárecká – úprava zázemí před tělocvičnou			FORMÁT	6 × A4
			DATUM	05/2022
			STUPEŇ	DPS
			ZAK. ČÍSLO	
VÝKRES Situace koordinační			MÉRÍTKO 1:250	Č. VÝKRESU C.02