

Od: Ing. Martin Outlý
Komu: ["marsik.filip@wic-net.cz"](mailto:marsik.filip@wic-net.cz)
Kopie: ["Jaromír Hukauf"](mailto:Jaromír Hukauf); ["petr.dusanek@mukolin.cz"](mailto:petr.dusanek@mukolin.cz)
Predmet: RE: Fwd: Zak02_22 KOLÍN ObĎ™adnĎ sĎĎ^ ĎstĎ™ednĎho hĎ™bitova - Oprava zpevnĎnĎ½ch ploch
Datum: 29. cervna 2022 11:02:00
Prilohy: [D-1-1b_002_ZpevnenĎ_plocha-SĎTE_NAVRHOVANÝ_29-06-2022.pdf](#)

Dobrý den,

dekuji za orientacní zakreslení do mapového podkladu.

S ohledem na požadovanou presnost zakreslení prosím o vytýčení a zakreslení do priloženého výkresu. Zajímá me pouze trasa vedená podél stávající zpevnĎné plochy vlevo od objektu obradní sínĎ a prechod pres komunikaci z plochy do hrbítova od posledního sloupu veřejného osvetlení.

Podrobnosti prosím dohodnete se zástupcem investora, panem Dušánkem odbor OSBM MÚ Kolín, tel. 321 748 385

Dekuji za spolupráci.

S pozdravem

M. Outlý

PROJEKTOVÁ KANCELÁR

ING. MARTIN OUTLÝ O-PRO SERVIS

Karlovo námĎstí 75, 280 02 Kolín I.

mobil: +420 602495770

datová schránka: t2ya2zb

e-mail: projekce@o-pro.cz

web: www.o-pro.cz

-----Original Message-----

From: Marsik Filip Wic-Net, s.r.o. [<mailto:marsik.filip@wic-net.cz>]

Sent: Wednesday, June 29, 2022 10:42 AM

To: projekce@o-pro.cz

Cc: Jaromír Hukauf

Subject: Re: Fwd: Zak02_22 KOLÍN ObĎ™adnĎ sĎĎ^ ĎstĎ™ednĎho hĎ™bitova - Oprava zpevnĎnĎ½ch ploch

Dobry den,

Dle tel rozhovoru zasílám odkaz na mapy, mĎla by se zobrazít trasa vedení. Prosím o info, zda bude takto ok.

<https://en.mapy.cz/zakladni?mereni-vzdalenosti&x=15.2086341&y=50.0372139&z=19&rm=9iNa0xXhnaNSOsL86xOvgOJ69SuNsMf>

--

s pozdravem,

Filip Maršík

Jednatel

Wic-Net, s.r.o.

se sídlem:
Jaselská 225, 280 02 Kolín 3

provozovna:
Jaselská 722, 280 02 Kolín 4
tel: +420 321 321 321
mobil: +420 604 383 499

marsik.filip@wic-net.cz
<http://www.wic-net.cz>

On Wed, 2022-06-29 at 09:26 +0200, Jaromír Hukauf wrote:

>
>
>
> ----- Preposlaná zpráva -----
> Predmet: Zak02_22 KOLÍN Obradní sín ústředního hřbitova - Oprava
> zpevněných ploch
> Datum: Wed, 29 Jun 2022 09:24:26 +0200
> Od: Ing. Martin Outlý <projekce@o-pro.cz>
> Komu: hukauf.jaromir@wic-net.cz
>
>
> Dobrý den,
>
> dle tel. hovoru prosím o zakreslení trasy inž. sítí (optika) ve vaší
> správě, případně technické údaje (hloubka vedení) pro účely
> zpracování dokumentace oprav zpevněných ploch před objektem obradní
> síně ústředního hřbitova Kolín.
> Příkladám situaci.
>
> Dekuji
>
> S pozdravem
> M. Outlý
> *****
> PROJEKTOVÁ KANCELÁŘ
> ING. MARTIN OUTLÝ O-PRO SERVIS
> Karlovo náměstí 75, 280 02 Kolín I.
>
> mobil: +420 602495770
> datová schránka: t2ya2zb
> e-mail: projekce@o-pro.cz
> web: www.o-pro.cz
> *****
>
>
--

s pozdravem,


Filip Maršík
Jednatel

Wic-Net, s.r.o.

se sídlem:
Jaselská 225, 280 02 Kolín 3


provozovna:
Jaselská 722, 280 02 Kolín 4
tel: +420 321 321 321
mobil: +420 604 383 499

marsik.filip@wic-net.cz
<http://www.wic-net.cz>

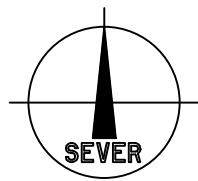

SITUACE M1:100

ZPEVNĚNÉ PLOCHY A KOMUNIKACE V PROSTORU PŘED OBŘADNÍ SÍŇÍ INŽENÝRSKÉ SÍŤ

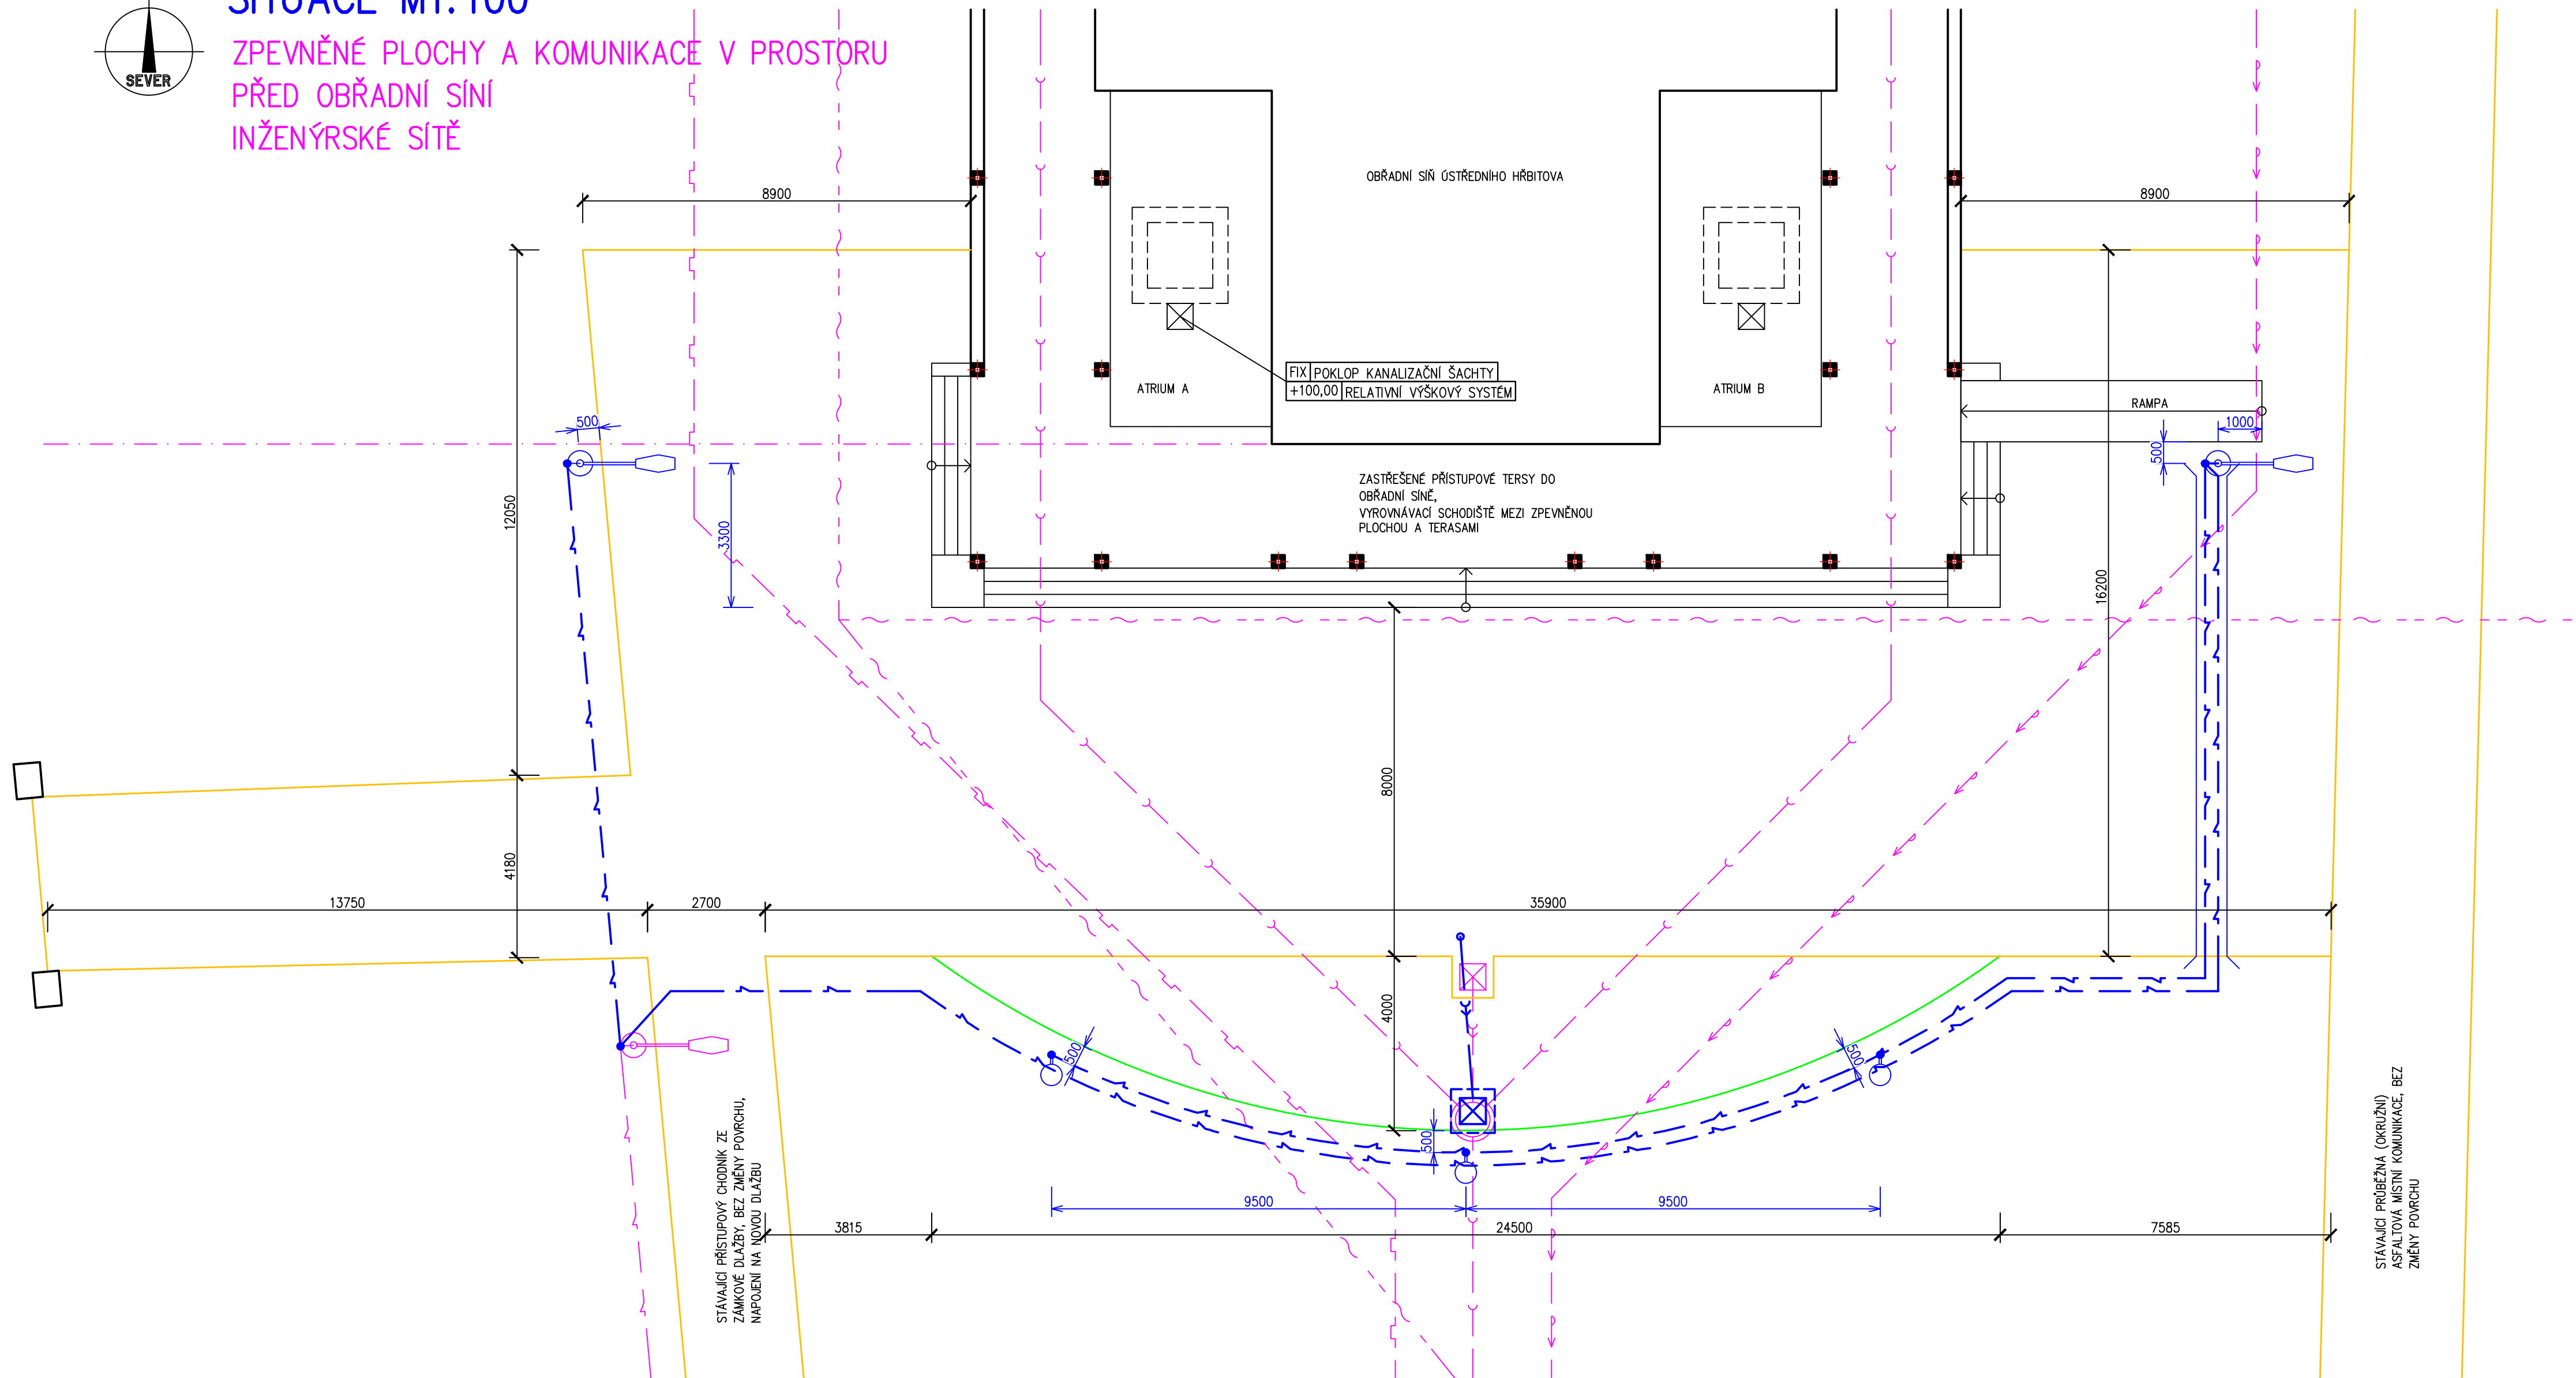

LEGENDA – STÁVAJÍCÍ INŽENÝRSKÉ SÍŤ *

	KANALIZACE DEŠŤOVÁ PODZEMNÍ (VE SPRÁVĚ MÚ KOLÍN), PŘEDPOKLADANÉ VEDENÍ, NEOVĚŘENO
	KANALIZACE PODZEMNÍ (VE SPRÁVĚ MÚ KOLÍN), ZAKRESLENO DLE PŮVODNÍ PD Z ROKU 1958
	VODOVODNÍ PŘÍPOJKA (VE SPRÁVĚ MÚ KOLÍN), ZAKRESLENO DLE PŮVODNÍ PD Z ROKU 1958
	PLYNOVODNÍ PŘÍPOJKA, ZAKRESLENO DLE PŮVODNÍ PD Z ROKU 1958, NEPOTVRZENO SPRÁVCEM GASNET
	TELEKOMUNIKAČNÍ VEDENÍ NEPROVOZOVANÉ, ZAKRESLENO DLE VYJÁDRĚNÍ SPRÁVCE CETIN
	UZEMNĚNÍ (VE SPRÁVĚ MÚ KOLÍN), ZAKRESLENO DLE PŮVODNÍ PD Z ROKU 1958
	TELEKOMUNIKAČNÍ VEDENÍ, ZAKRESLENO ...VIC-NET KOLÍN
	VEŘEJNÉ OSVĚTLENÍ, ZAKRESLENO DLE PODKLADŮ AVE KOLÍN
	STOŽÁR LAMPY VEŘEJNEHO OSVĚTLENÍ

LEGENDA – NAVRHOVANÉ INŽENÝRSKÉ SÍŤ **

	KANALIZACE DEŠŤOVÁ PODZEMNÍ – PROPOJENÍ MEZI ODVODŇOVACÍM ŽLABEM A NOVOU REVIZNÍ ŠACHTOU
	VEŘEJNÉ OSVĚTLENÍ – ROZŠÍŘENÍ STÁVAJÍCÍCH ROZVODŮ DLE NÁVRHU AVE KOLÍN
	VEŘEJNÉ OSVĚTLENÍ – CHRÁNIČKA EL. ROZVODŮ POD POUŽITÝMI PLOCHAMI DLE NÁVRHU AVE KOLÍN
	VEŘEJNÉ OSVĚTLENÍ – STOŽÁR LAMPY DLE NÁVRHU AVE KOLÍN
	VEŘEJNÉ OSVĚTLENÍ – SVÍTIDLO PARKOVÉ DLE NÁVRHU AVE KOLÍN

LEGENDA – SITUACE

	OBVOD STÁVAJÍCÍCH ZPEVNĚNÝCH PLOCH
	OBVOD ROZŠÍŘENÉ ZPEVNĚNÉ PLOCHY

* POZNÁMKA:


ZAKRES STÁVAJÍCÍCH SÍTÍ TECHNIKÉHO VYBAVENÍ BYL PROVEDEN DLE PODKLADŮ PŘEDANÝCH INVESTOREM STAVBY (MÚ KOLÍN) A JEDNOTLIVÝMI SPRÁVCI SÍTÍ. DOKLADY S VYJÁDRĚNÍMI A PODMINKAMI JSOU SOUČÁSTÍ DOKLADOVÉ ČÁSTI PD (JEN V DIGITÁLNÍ VERZI PD).
PRŮBĚH VEDENÍ SÍTÍ VE SPRÁVĚ MÚ KOLÍN, JE NEOVĚŘENÝ A NEMUSÍ ODPOVÍDAT SKUTEČNÉMU STAVU, BYL PŘEVZAT Z PŮVODNÍ DOKUMENTACE Z ROKU 1958. DODAVATEL SPOLEČNĚ S INVESTOREM PŘED ZAHÁJENÍM PRACÍ ZAJISTÍ PROSTOROVÉ VYTÝČENÍ VŠECH V ÚVAHU PŘÍCHÁZEJÍCÍCH SÍTÍ A BUDOU RESPEKTOVÁNY VŠECHNY PODMINKY JEJICH SPRÁVCŮ.

** UPOZORNĚNÍ / POZNÁMKA:

** VÝŠKU NÁPOJENÍ NOVÉHO KANALIZAČNÍHO POTRUBÍ NA STÁVAJÍCÍ KANALIZACI V NOVÉ ŠACHTĚ JE NUTNO PROVĚŘIT JEŠTĚ PŘED ZAHÁJENÍM PRACÍ (NAPŘ. KOPANOU SONDOU) ZA ÚČELEM DODRŽENÍ NAVRHOVANÉ VÝŠKY ODVODŇOVACÍHO ŽLABU PŘI POTŘEBNÉM SPÁDU NÁPOJOVACÍHO POTRUBÍ. DIMENZE PŘÍPOJOVACÍHO POTRUBÍ BUDE UPŘESNĚNA PO PROVEDENÍ SONDY A OVĚŘENÍ DIMENZÍ STÁVAJÍCÍHO POTRUBÍ (NENÍ K DISPOZICI DOKUMENTACE SKUTEČNÉHO PROVEDENÍ).
ROZVODY ROZŠÍŘENÍ VEŘEJNEHO OSVĚTLENÍ JSOU PŘEVZATY Z NÁVRHU SPRÁVCE (ÚRŽBA) TOHOTO ZAŘÍZENÍ – SPOL. AVE KOLÍN.

OZNAČENÍ	DATUM:	ÚČEL ZMĚNY/DODATKU:
R.0	06/2022	DOKUMENTACE PRO ZADÁNÍ STAVEBNÍCH PRACÍ

VED. PROJEKTU ING. OUTLÝ	PROJEKTANT ING. OUTLÝ	KRESLIL AutoCAD	KONTROLOVAL		PROJEKTOVÁ KANCELÁŘ ING. MARTIN OUTLÝ o-pro servis Karlovo náměstí 75, 280 02 Kolín 2 IČO 11422131 email: projekce@o-pro.cz tel. 602495770
INVESTOR	MĚSTO KOLÍN, KARLOVO NÁMĚSTÍ 78, 280 02 KOLÍN	FORMÁT	2 x A4		
MÍSTO STAVBY	PARC.Č. 647/6, k.ú. KOLÍN	DATUM	06/2022		
OBŘADNÍ SÍŇ ÚSTŘEDNÍHO HRBITOVA KOLÍN		ÚČEL	DZS		
OPRAVA ZPEVNĚNÝCH PLOCH		MĚŘÍTKO	1:100		
STÁVAJÍCÍ A NAVRHOVANÝ STAV		Č. ZAKÁZKY	02-2022		
		Č. ARCHIVNÍ	D-1_DWG		
ZPEVNĚNÁ PLOCHA – INŽ. SÍŤ		Č. KOPIE	Č. VÝKRESU		
			D.1.1b-002		

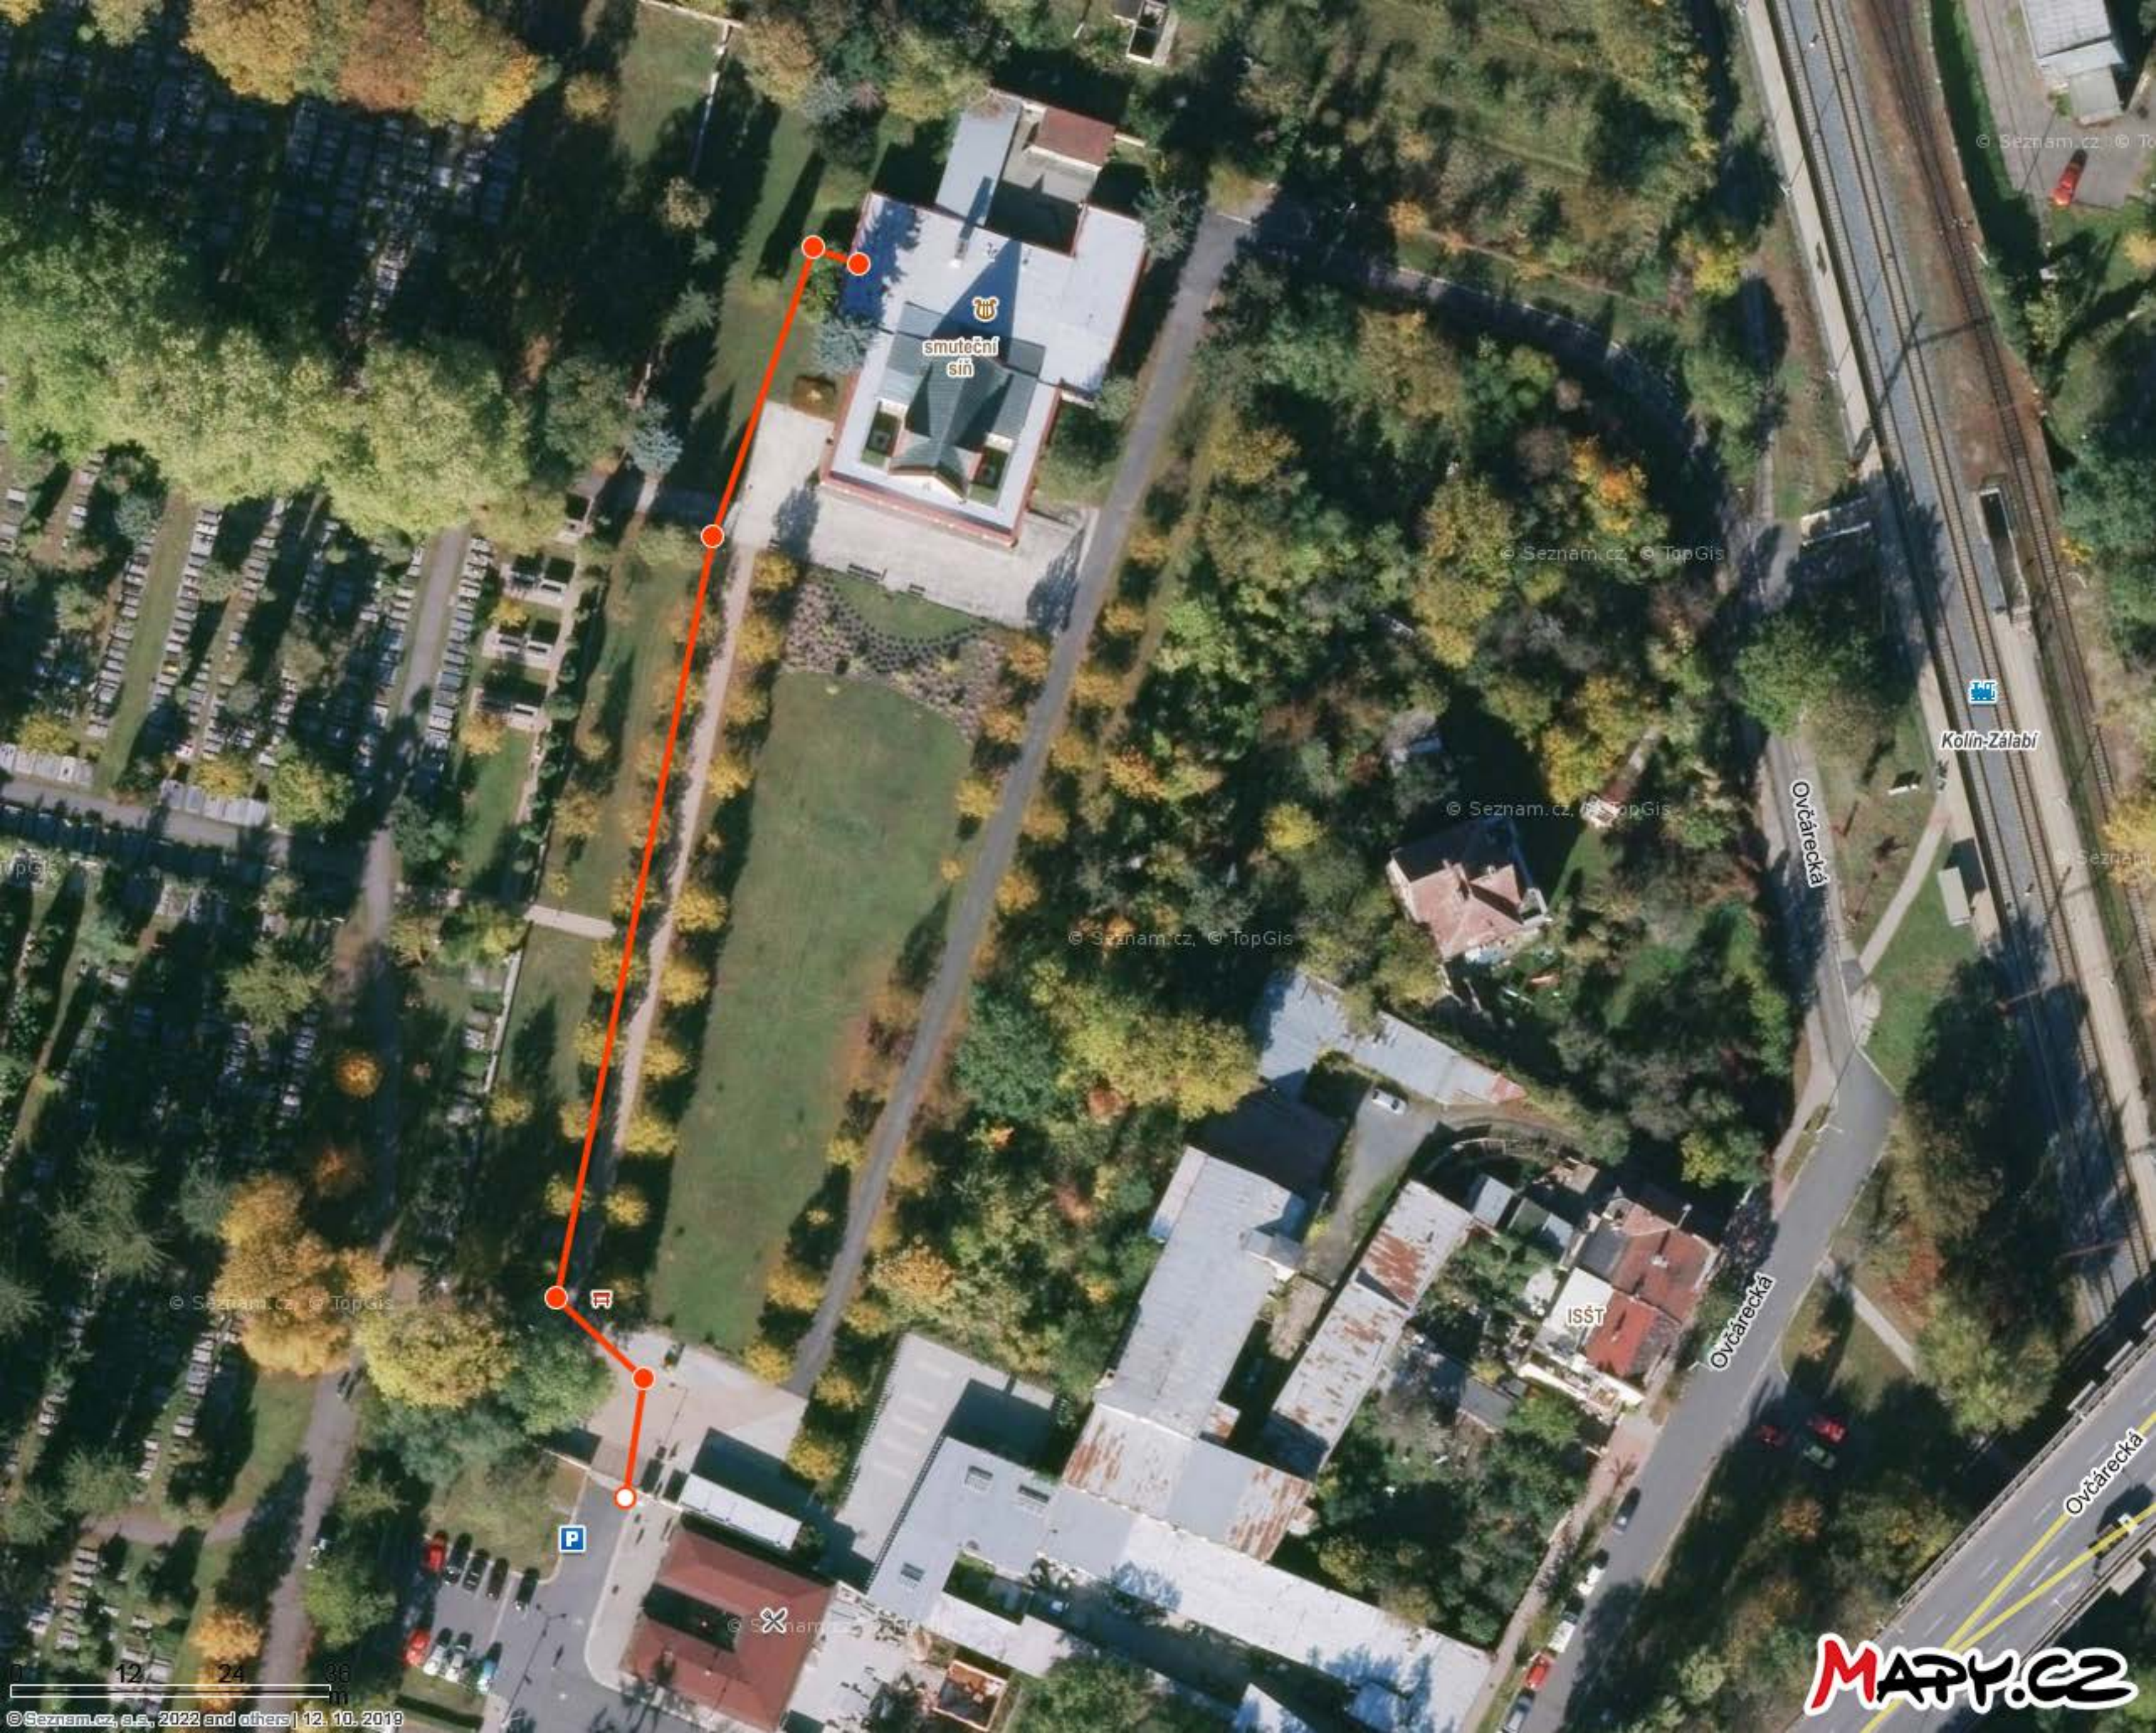

smuteční
sín

Kolín-Zálabí

Ovčárecká

Ovčárecká

ISŠT

Ovčárecká