


## SITUACE M1:100

ZPEVNĚNÉ PLOCHY A KOMUNIKACE V PROSTORU  
PŘED OBŘADNÍ SÍŇÍ  
INŽENÝRSKÉ SÍŤ

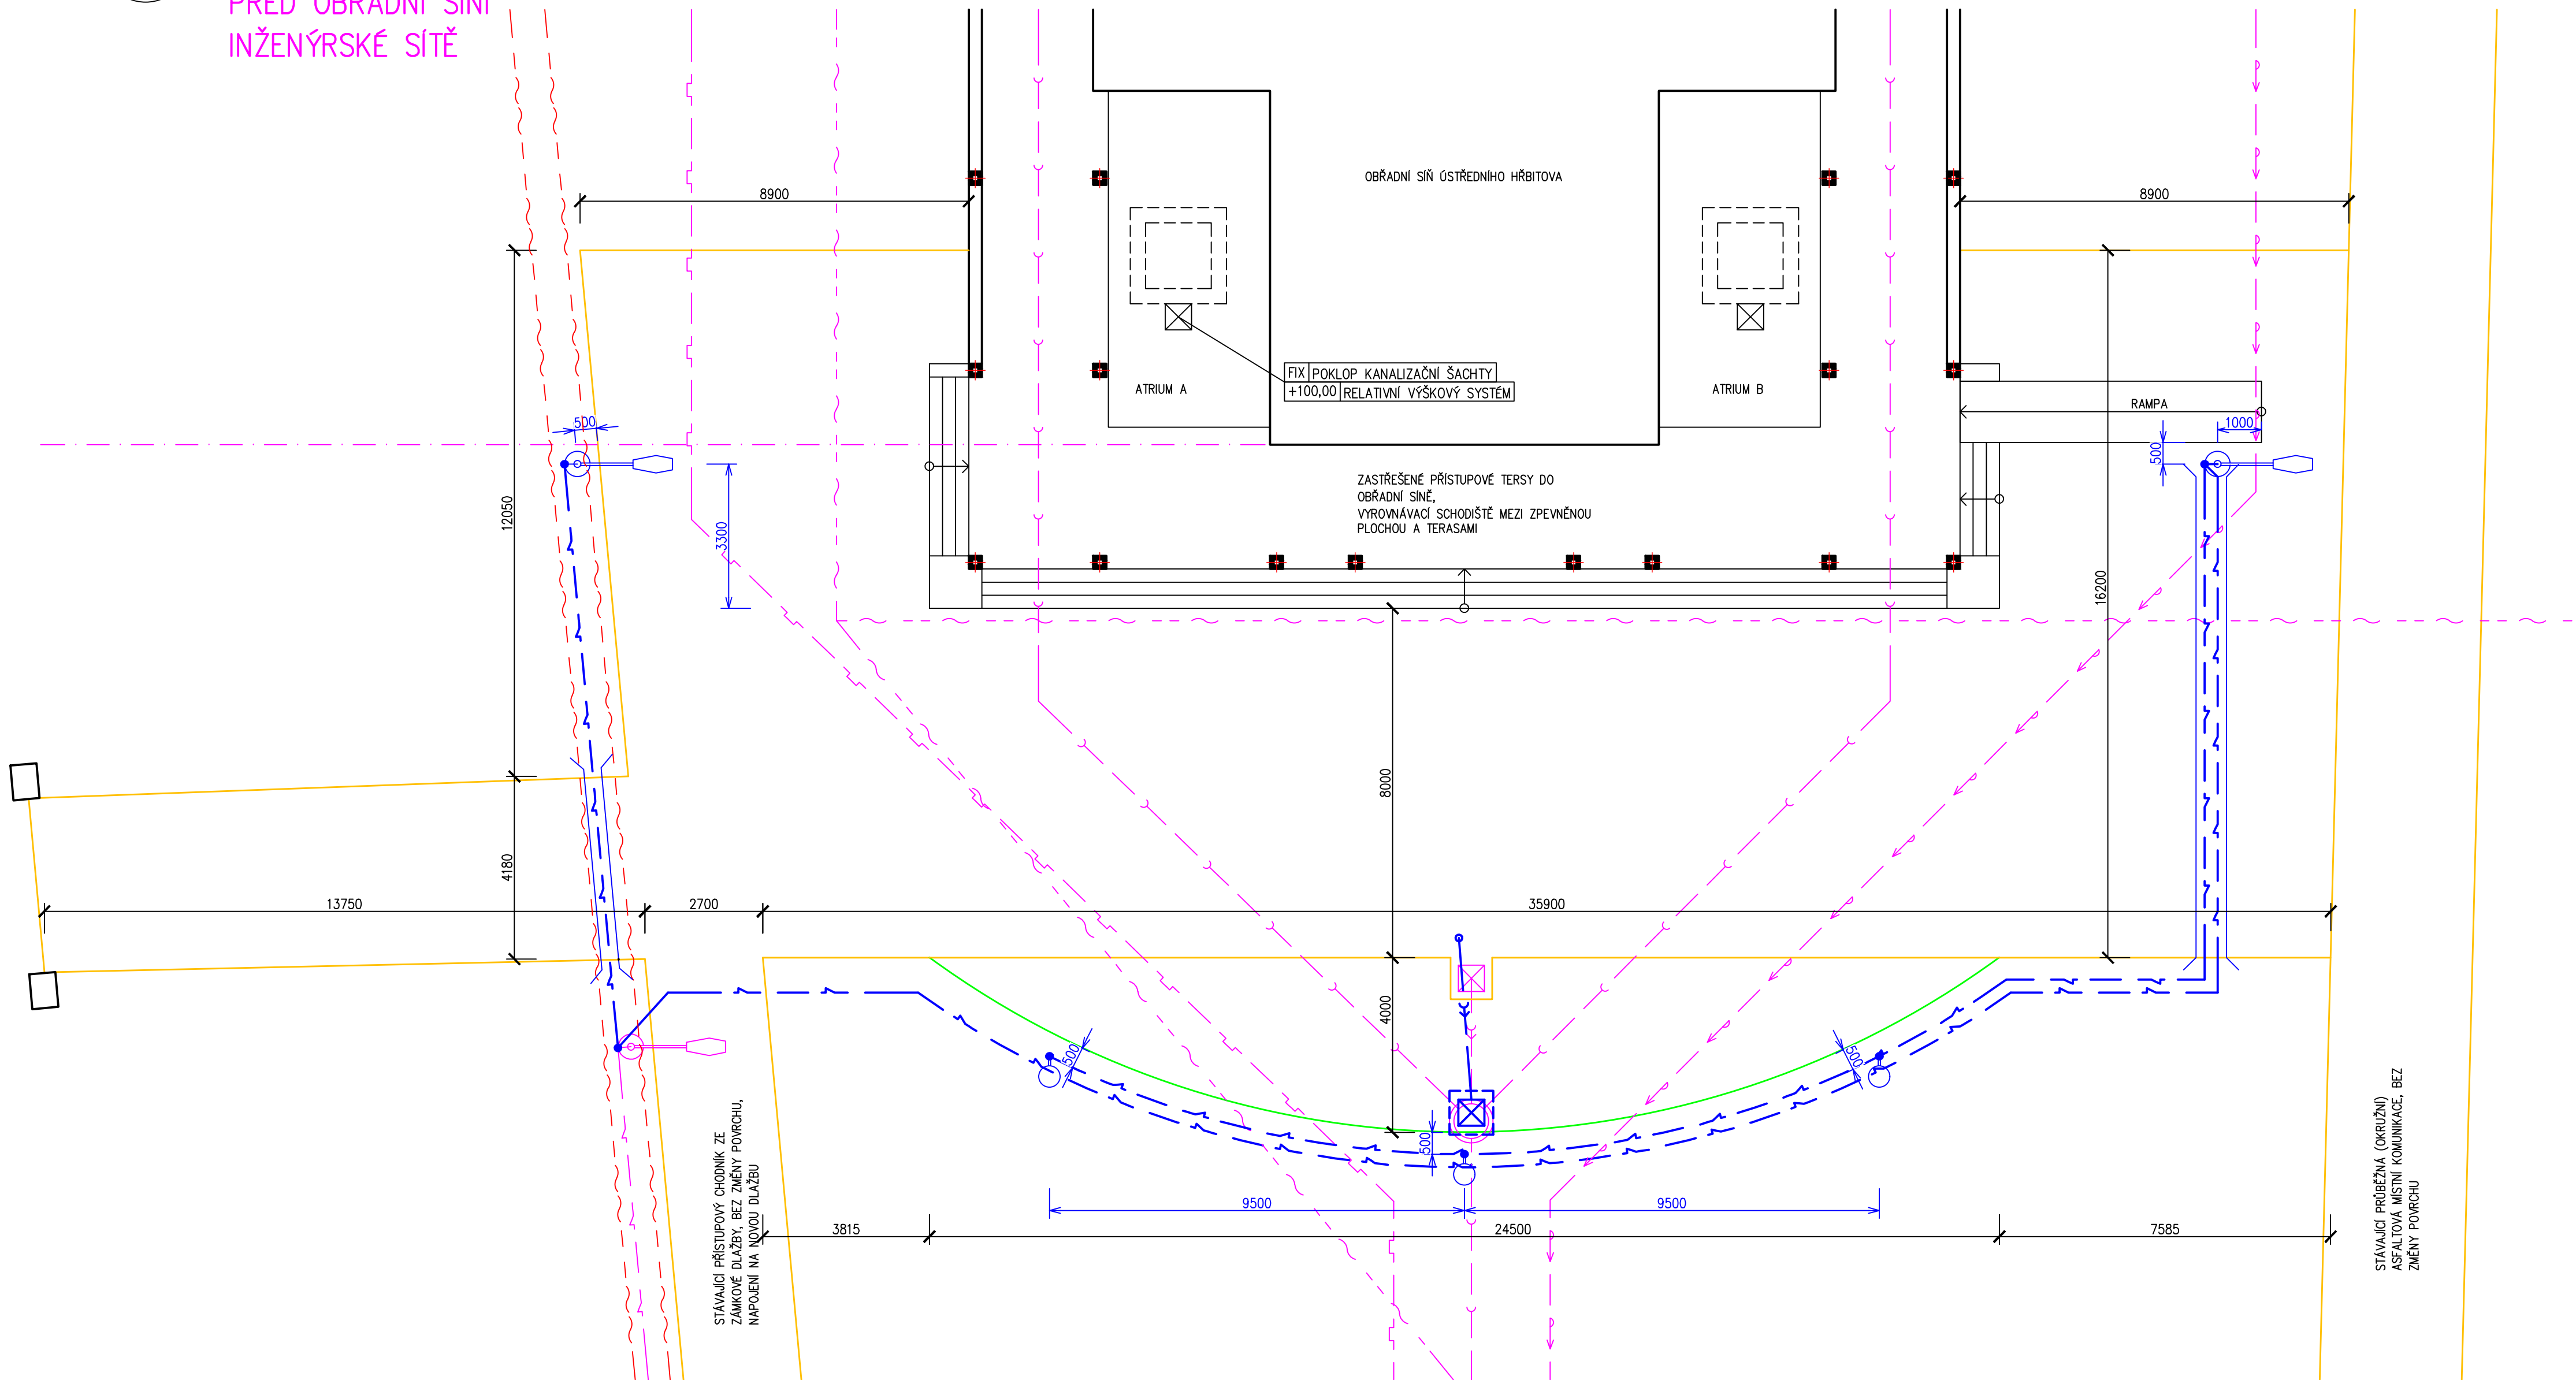

### LEGENDA – STÁVAJÍCÍ INŽENÝRSKÉ SÍŤ \*

- KANALIZACE DEŠŤOVÁ PODZEMNÍ (VE SPRÁVĚ MÚ KOLÍN), PŘEDPOKLÁDANÉ VEDENÍ, NEOVĚŘENO
- KANALIZACE PODZEMNÍ (VE SPRÁVĚ MÚ KOLÍN), ZAKRESLENO DLE PŮVODNÍ PD Z ROKU 1958
- VODOVODNÍ PŘÍPOJKA (VE SPRÁVĚ MÚ KOLÍN), ZAKRESLENO DLE PŮVODNÍ PD Z ROKU 1958
- PLYNOVODNÍ PŘÍPOJKA, ZAKRESLENO DLE PŮVODNÍ PD Z ROKU 1958, NEPOTVRZENO SPRÁVCEM GASNET
- TELEKOMUNIKAČNÍ VEDENÍ NEPROVOZOVANÉ, ZAKRESLENO DLE VYJÁDRĚNÍ SPRÁVCE CETIN
- UZEMNĚNÍ (VE SPRÁVĚ MÚ KOLÍN), ZAKRESLENO DLE PŮVODNÍ PD Z ROKU 1958
- PŘEDPOKLÁDANÉ TELEKOMUNIKAČNÍ VEDENÍ – OPTICKÝ KABEL, ORIENTAČNĚ (!!!) ZAKRESLENO VIC-NET S.R.O. KOLÍN
- PŘEDPOKLÁDANÉ TELEKOMUNIKAČNÍ VEDENÍ – OPTICKÝ KABEL, ORIENTAČNĚ (!!!) ZAKRESLENO VIC-NET S.R.O. KOLÍN
- VEŘEJNÉ OSVĚTLENÍ, ZAKRESLENO DLE PODKLADŮ AVE KOLÍN
- STOŽAR LAMPY VEŘEJNÉHO OSVĚTLENÍ

### LEGENDA – NAVRHOVANÉ INŽENÝRSKÉ SÍŤ \*\*

- KANALIZACE DEŠŤOVÁ PODZEMNÍ – PROPOJENÍ MEZI ODVODŇOVACÍM ŽLABEM A NOVOU REVIZNÍ ŠACHTOU
- VEŘEJNÉ OSVĚTLENÍ – ROZŠÍŘENÍ STÁVAJÍCÍCH ROZVODŮ DLE NÁVRHU AVE KOLÍN
- VEŘEJNÉ OSVĚTLENÍ – CHRÁNIČKA EL. ROZVODŮ POD POUŽÍJENÝMI PLOCHAMI DLE NÁVRHU AVE KOLÍN
- VEŘEJNÉ OSVĚTLENÍ – STOŽAR LAMPY DLE NÁVRHU AVE KOLÍN
- VEŘEJNÉ OSVĚTLENÍ – SVÍTIDLO PARKOVÉ DLE NÁVRHU AVE KOLÍN

### LEGENDA – SITUACE

- OBVOD STÁVAJÍCÍCH ZPEVNĚNÝCH PLOCH
- OBVOD ROZŠÍŘENÉ ZPEVNĚNÉ PLOCHY


### \* POZNÁMKA:

ZÁKRES STÁVAJÍCÍCH SÍTÍ TECHNIČKÉHO VYBAVENÍ BYL PROVEDEN DLE PODKLADŮ PŘEDANÝCH INVESTOREM STAVBY (MÚ KOLÍN) A JEDNOTLIVÝMI SPRÁVCI SÍTÍ. DOKLADY S VYJÁDRĚNÍMI A PODMINKAMI JSOU SOUČÁSTÍ DOKLADOVÉ ČÁSTI PD (JEN V DIGITÁLNÍ VERZI PD).  
PRŮBĚH VEDENÍ SÍTÍ VE SPRÁVĚ MÚ KOLÍN, JE NEOVĚŘENÝ A NEMUSÍ ODPOVÍDAT SKUTEČNÉMU STAVU, BYL PŘEVZAT Z PŮVODNÍ DOKUMENTACE Z ROKU 1958. TRASA OPTICKÉHO KABELU (VIC-NET S.R.O. KOLÍN) JE ZAKRESLENA JEN VELMI ORIENTAČNĚ A VARIANTNĚ A BEZPODMÍNEČNĚ MUSÍ BÝT PŘESNĚ VYTÝČENA SPRÁVCEM (POLOHOVĚ I VÝŠKOVĚ).  
DODAVATEL SPOLEČNĚ S INVESTOREM PŘED ZAHÁJENÍM PRACÍ DÁLE ZAJISTÍ PROSTOROVÉ VYTÝČENÍ I VŠECH OSTATNÍCH V ÚVAHU PŘÍCHÁZEJÍCÍCH SÍTÍ A BUDOU RESPEKTOVÁNY VŠECHNY PODMINKY JEJICH SPRÁVCOV.

### \*\* UPOZORNĚNÍ / POZNÁMKA:

\*\* VÝŠKU NÁPOJENÍ NOVÉHO KANALIZAČNÍHO POTRUBÍ NA STÁVAJÍCÍ KANALIZACI V NOVÉ ŠACHTĚ JE NUTNO PROVĚŘIT JEŠTĚ PŘED ZAHÁJENÍM PRACÍ (NAPŘ. KOPANOU SONDOU) ZA ÚČELEM DODRŽENÍ NAVRHOVANÉ VÝŠKY ODVODŇOVACÍHO ŽLABU PŘI POTŘEBNÉM SPÁDU NÁPOJOVACÍHO POTRUBÍ.  
DIMENZE PŘÍPOJOVACÍHO POTRUBÍ BUDE UPŘESNĚNA PO PROVEDENÍ SONDY A OVĚŘENÍ DIMENZÍ STÁVAJÍCÍHO POTRUBÍ (NENÍ K DISPOZICI DOKUMENTACE SKUTEČNÉHO PROVEDENÍ).  
ROZVODY ROZŠÍŘENÍ VEŘEJNÉHO OSVĚTLENÍ JSOU PŘEVZATY Z NÁVRHU SPRÁVCE (ÚRŽBA) TOHOTO ZAŘÍZENÍ – AVE KOLÍN S.R.O..

OZNAČENÍ	DATUM:	ÚČEL ZMĚNY/DODATKU:
R.0	06/2022	DOKUMENTACE PRO ZADÁNÍ STAVEBNÍCH PRACÍ

VED. PROJEKTU	PROJEKTANT	KRESLIL	KONTROLOVAL	 <div>PROJEKTOVÁ KANCELÁŘ ING. MARTIN OUTLÝ s.r.o. - PRO SERVIS Karlovo náměstí 75, 280 02 Kolín 2 IČO 11422131 email: projekce@pro-cz tel: 602495770</div>	
ING. OUTLÝ	ING. OUTLÝ	AutoCAD			
INVESTOR	MĚSTO KOLÍN, KARLOVO NÁMĚSTÍ 78, 280 02 KOLÍN			FORMÁT	2 x A4
MÍSTO STAVBY	PARC.Č. 647/6, k.ú. KOLÍN			DATUM	06/2022
OBŘADNÍ SÍŇ ÚSTŘEDNÍHO HRBITOVA KOLÍN OPRAVA ZPEVNĚNÝCH PLOCH STÁVAJÍCÍ A NAVRHOVANÝ STAV				ÚČEL	DZS
				MĚŘÍTKO	1:100
				Č. ZAKÁZKY	02-2022
				Č. ARCHIVNÍ	D-1_DWG
ZPEVNĚNÁ PLOCHA – INŽ. SÍŤ				Č. KOPIE	Č. VÝKRESU
					D.1.1b-002