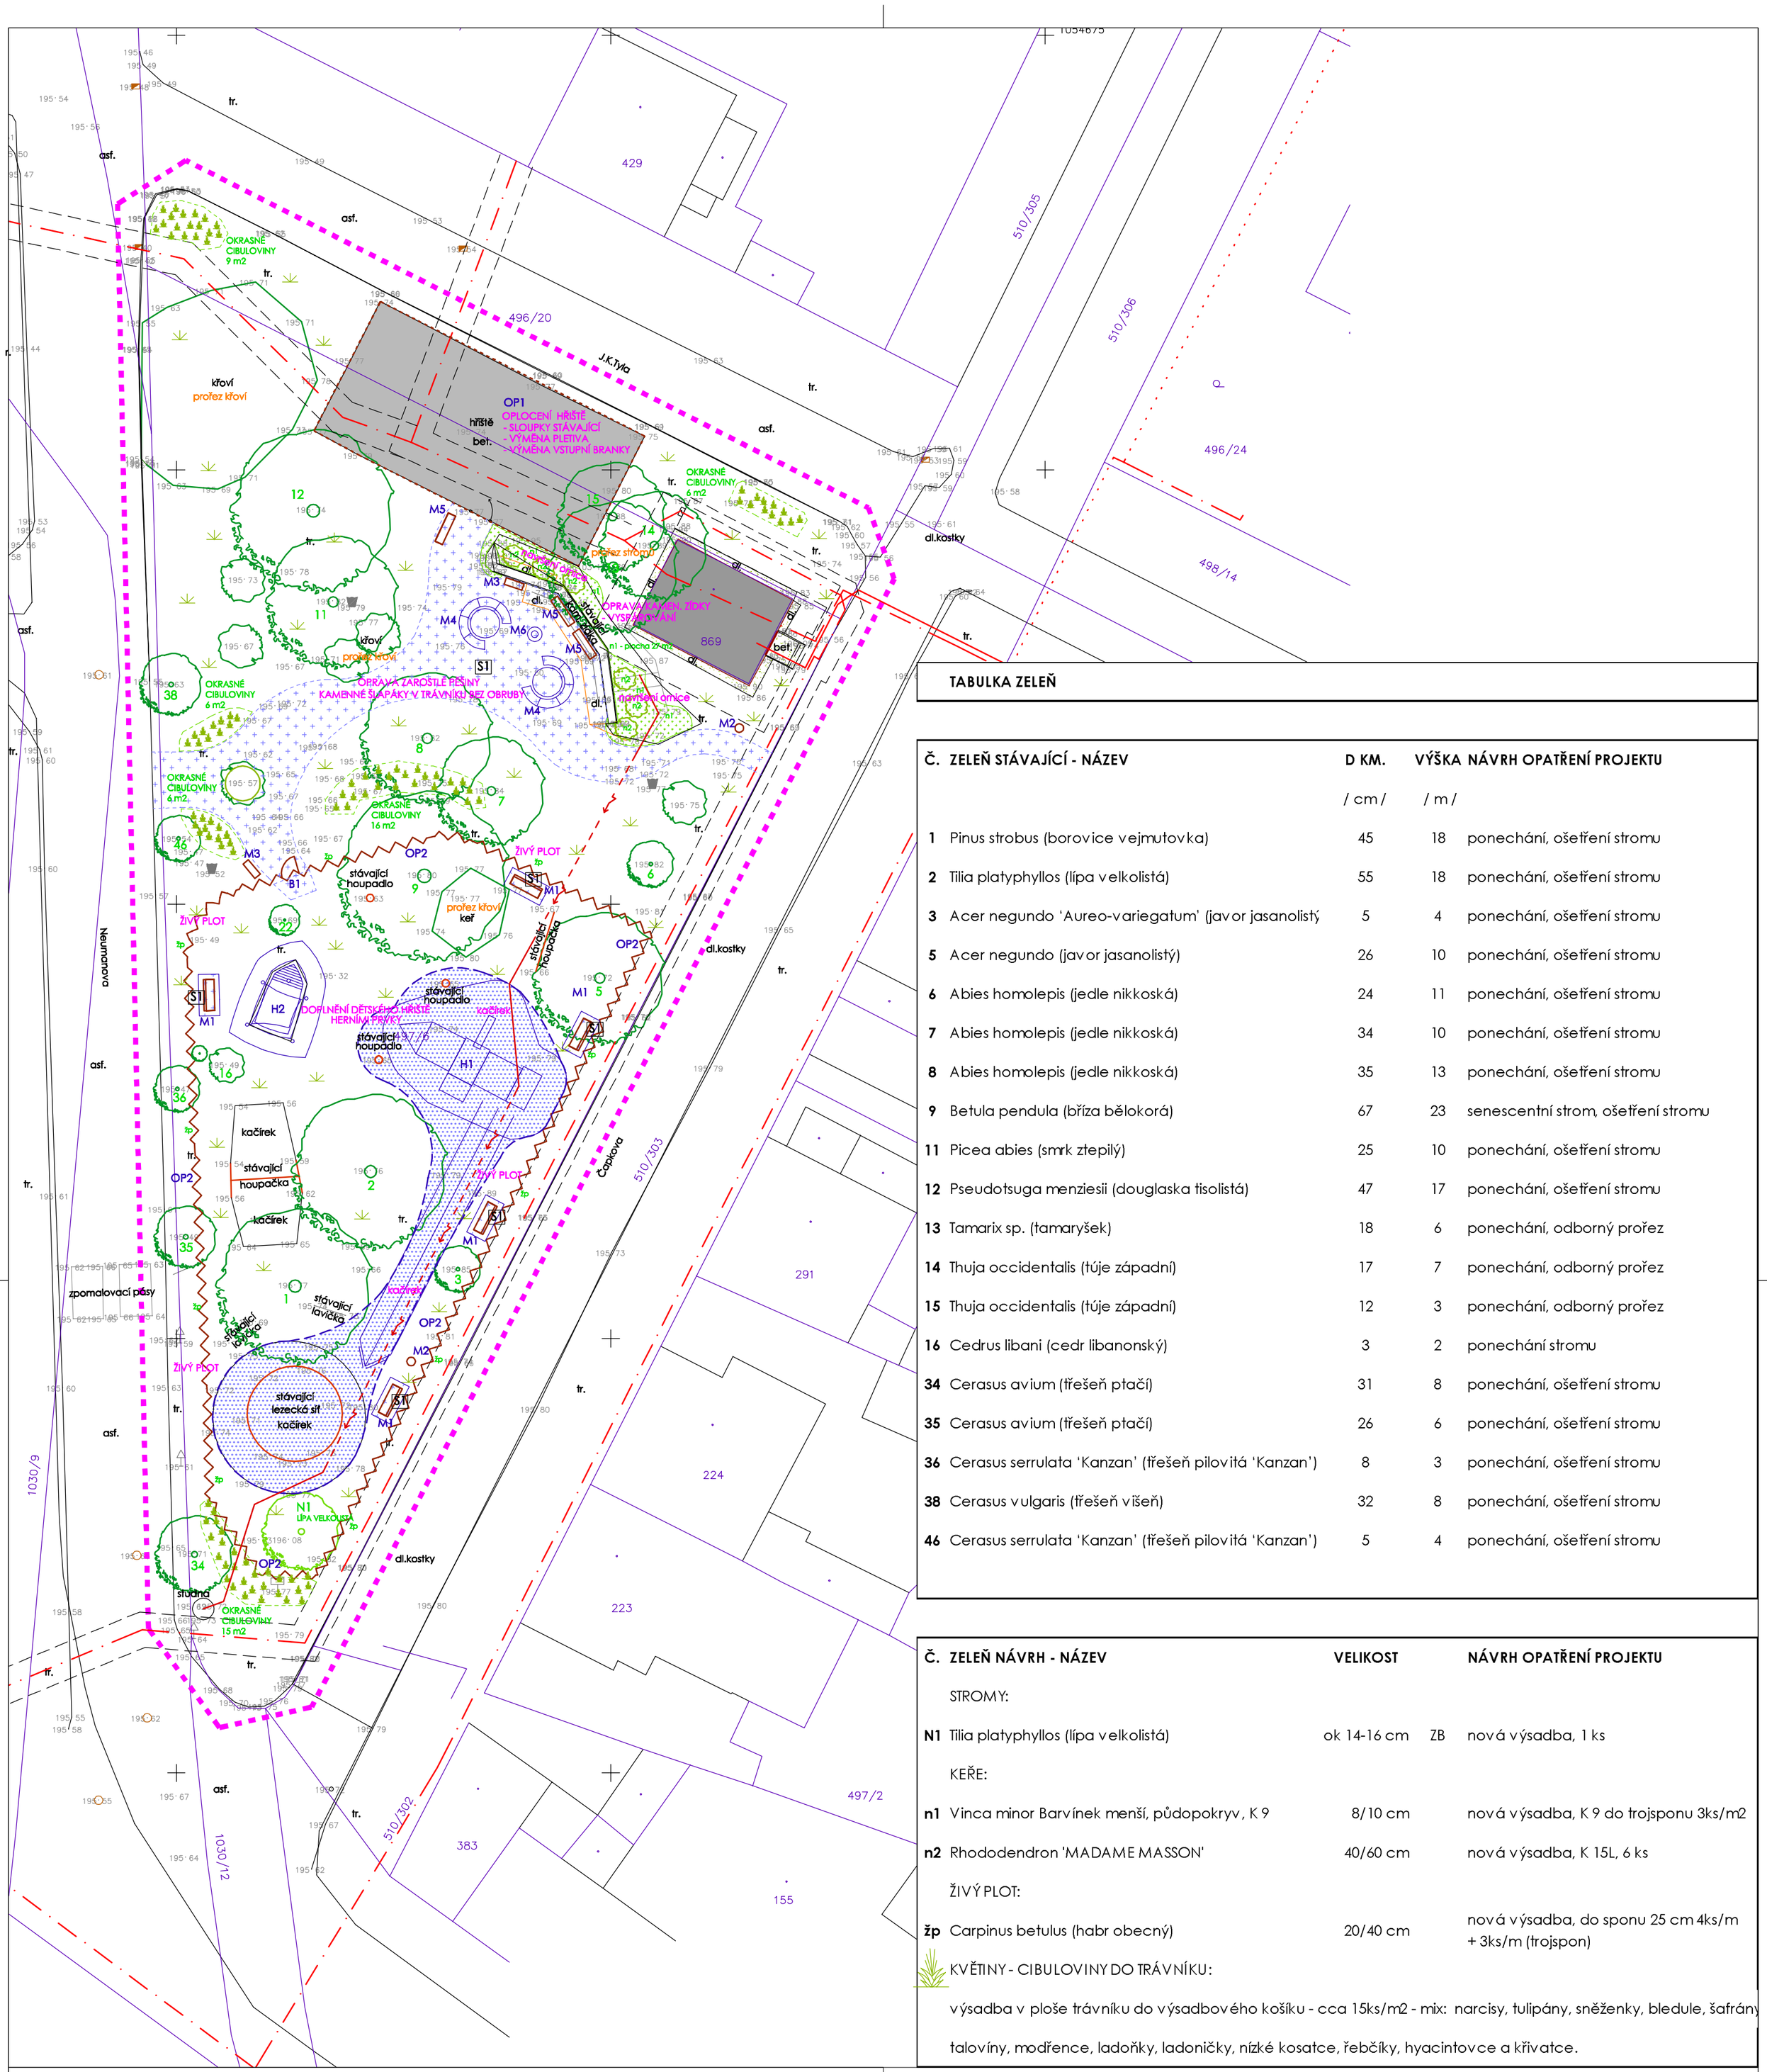

TABULKA ZELEŇ

Č.	ZELEŇ STÁVAJÍCÍ - NÁZEV	D KM. / cm /	VÝŠKA / m /	NÁVRH OPATŘENÍ PROJEKTU
1	Pinus strobus (borovice vejmutovka)	45	18	ponechání, ošetření stromu
2	Tilia platyphyllos (lípa velkolistá)	55	18	ponechání, ošetření stromu
3	Acer negundo 'Aureo-variegatum' (javor jasanolistý	5	4	ponechání, ošetření stromu
5	Acer negundo (javor jasanolistý)	26	10	ponechání, ošetření stromu
6	Abies homolepis (jedle nikkoská)	24	11	ponechání, ošetření stromu
7	Abies homolepis (jedle nikkoská)	34	10	ponechání, ošetření stromu
8	Abies homolepis (jedle nikkoská)	35	13	ponechání, ošetření stromu
9	Betula pendula (bříza bělokorá)	67	23	senescentní strom, ošetření stromu
11	Picea abies (smrk ztepilý)	25	10	ponechání, ošetření stromu
12	Pseudotsuga menziesii (douglaska tisolistá)	47	17	ponechání, ošetření stromu
13	Tamarix sp. (tamaryšek)	18	6	ponechání, odborný prořez
14	Thuja occidentalis (túje západní)	17	7	ponechání, odborný prořez
15	Thuja occidentalis (túje západní)	12	3	ponechání, odborný prořez
16	Cedrus libani (cedr libanonský)	3	2	ponechání stromu
34	Cerasus avium (třešeň ptačí)	31	8	ponechání, ošetření stromu
35	Cerasus avium (třešeň ptačí)	26	6	ponechání, ošetření stromu
36	Cerasus serrulata 'Kanzan' (třešeň pilovitá 'Kanzan')	8	3	ponechání, ošetření stromu
38	Cerasus vulgaris (třešeň višeň)	32	8	ponechání, ošetření stromu
46	Cerasus serrulata 'Kanzan' (třešeň pilovitá 'Kanzan')	5	4	ponechání, ošetření stromu

Č.	ZELEŇ NÁVRH - NÁZEV	VELIKOST		NÁVRH OPATŘENÍ PROJEKTU
	STROMY:			
N1	Tilia platyphyllos (lípa velkolistá)	ok 14-16 cm	ZB	nová výsadba, 1 ks
	KEŘE:			
n1	Vinca minor Barvínek menší, půdopokryv, K 9	8/10 cm		nová výsadba, K 9 do trojsponu 3ks/m2
n2	Rhododendron 'MADAME MASSON'	40/60 cm		nová výsadba, K 15L, 6 ks
	ŽIVÝ PLOT:			
žp	Carpinus betulus (habr obecný)	20/40 cm		nová výsadba, do sponu 25 cm 4ks/m + 3ks/m (trojspon)
	KVĚTINY - CIBULOVINY DO TRÁVNÍKU:			

výsadba v ploše trávníku do výsadbového košíku - cca 15ks/m2 - mix: narcisy, tulipány, sněženky, bledule, šafrány talovíny, modřence, ladoňky, ladoničky, nízké kosatce, řebčíky, hyacintovce a křivatce.

LEGENDA

- STÁVAJÍCÍ STAVBY A KONSTRUKCE
- HRANICE KATASTRU NEMOVITOSTÍ
- ŘEŠENÉ ÚZEMÍ, ETAPIZACE
- ZELEŇ STÁVAJÍCÍ STROM / KEŘ
- ZELEŇ STÁVAJÍCÍ TRÁVNÍK / PŮDOPOKRYVNÉ ROSTLINY
- MOBILIÁŘ STÁVAJÍCÍ - LAVIČKA, HERNÍ PRVKY
- STÁVAJÍCÍ TRAFOSTANICE
- STÁVAJÍCÍ ZPEVNĚNÉ PLOCHY
- STÁVAJÍCÍ DOPADOVÉ PLOCHY - KAČÍREK + PLAST.OBRUBA
- BOURACÍ A DEMONTÁŽNÍ PRÁCE - samostatný výkres
- PROŘEZ ZELENĚ
- VEDENÍ ELEKTRO PODZEMNÍ do 35kV
- VEDENÍ ELEKTRO PODZEMNÍ do 1kV
- VEDENÍ ELEKTRO NADZEMNÍ do 1kV
- NOVÝ KABEL CYKY 3x2,5 mm2 V CHRÁNIČCE
- S1 NÁVRH - OPRAVA ZPEVNĚNÉ PLOCHY - KAMENNÉ ŠLAPÁKY + TRÁVNÍK
- NÁVRH - NOVÉ KONSTRUKCE
- NOVÝ MOBILIÁŘ
- VÝMĚNA PLETIVA
- NÁVRH - NOVÉ DOPADOVÉ PLOCHY KAČÍREK + PLASTOVÁ OBRUBA
- M1/M2/M3 NOVÝ MOBILIÁŘ
- n1 ZELEŇ NÁVRH STROM / KEŘ
- ZELEŇ NÁVRH CIBULOVINY V TRÁVNÍKU
- NOVÉ OPLOCENÍ - ŽIVÝ PLOT - HABR
- REGENERACE TRÁVNÍKU

S

AKCE	STAVEBNÍ ÚPRAVY PARKU A DĚTSKÉHO HŘIŠTĚ SENDRAŽICE, ulice Čapkova, Neumannova, Tyla - KOLÍN SENDRAŽICE		
INVESTOR	MĚSTSKÝ ÚŘAD KOLÍN, Karlovo náměstí 78, 280 12 Kolín	PARÉ Č.	±0,000 = 192.740 m.n.m B.p.v.
MÍSTO STAVBY	ulice Čapkova, Neumannova, Tyla - KOLÍN SENDRAŽICE		
STUPEŇ PD	DZS / DPS	DATUM 7/2022	
REVIZE	- -	DATUM - -	
GENERÁLNÍ PROJEKTANT	DONDESIGN s.r.o. Vorařská 2075/2 143 00 Praha 4 IČ: 290 62 942 DIČ: CZ29062942		
PROJEKTANT ČÁSTI PD	DONDESIGN s.r.o. Vorařská 2075/2 143 00 Praha 4 IČ: 290 62 942 DIČ: CZ29062942		
ČÁST PROJEKTU	D.1.1. Architektonicko-stavební řešení		
OBJEKT	SO01		
DÍL PROJEKTU	D.1.1.b - Výkresová část		
PLÁN	SITUCE STAVBY - návrh zeleně	MĚŘÍTKO: 1 : 250	VÝKRES Č.: D.1.1.b.4