

KAMENNÉ PRVKY

- KM 01 - VSTUPNÍ PORTÁLY - 1 ks hlavní, 1 ks vedlejší  
Navržený postup prací dle restaurátorské zprávy:  
- doplňující restaurátorský průzkum či chemicko-technologická analýza  
- překonolidace - snímání depozitů, nečistot, oxidizačních krust a biologického napadení  
- lepení - případné lepení bude provedeno vhodnou symetrickou pryskyřicí  
- tmelení - tmelení a doplňky budou prováděny minerálním tmelem  
- retuze - lokální a zcelující retuze pro sjednocení vzhledu doplňků  
- hydrofobizace - na závěr bude provedena celková hydrofobizace kamenných prvků
- KM 02 - ČÚČKY - 6 ks  
Navržený postup shodně s KM 01
- KM 03 - KAMENNÉ VÁZY - 18 ks  
Navržený postup shodně s KM 01
- KM 04 - SOCHA MOUDROST - 1 ks  
Navržený postup shodně s KM 01
- KM 05 - SOCHA SÍLA - 1 ks  
Navržený postup shodně s KM 01
- KM 06 - SOCHA SPRÁVEDLNOST - 1 ks  
Navržený postup shodně s KM 01

KOVÁŘSKÉ PRVKY

- KOV 01 - TRN S MAKOVICÍ NA BALDACHÝNKU - 1 ks  
Navržený postup prací dle restaurátorské zprávy:  
- revize prvků  
- fotodokumentace, demontáž a transport do dílny restaurátora  
- důkladné odstranění nečistot, odmaštění a odstranění koroze  
- dokumentace rozsahu původního zlazení  
- vytlačení deformovaných povrchových  
- natěření miniem a následně vrstvou žlutého nátěru Ripolin  
- zlazení 24-karatovým plátkovým zlatem  
- osazení prvků - klempířský tmel, klempířské nýty a měděné krytky proti dešti
- KOV 02 - TRNY S MAKOVICÍ NA KAMENNÝCH NOHÁCH - 1 ks stávající, 1 ks chybějící  
Navržený postup shodně s KOV 01
- KOV 03 - MEČ A VÁHY - 1 pár  
Navržený postup shodně s KOV 01
- KOV 04 - ZDOBENÉ ZÁBRADLÍ VĚŽE - 1 komplet  
Navržený postup prací dle restaurátorské zprávy:  
- revize ukotvení u všech spojů zábradlí  
- fotodokumentace  
- doplnění modelace pájáním či svařením  
- odstranění koroze (kartáčováním, broušením nebo pískováním)  
- aplikace dvojnásobného nátěru minia rozmíchaného ve fermeži  
- nátěr grafitovým práškem ve fermeži, dvě až tři vrstvy
- KOV 05 - ŽELEZNÝ VOJÁK S KAMENNÝM SOKLEM - 1 ks  
Není předmětem této dokumentace, realizováno jako samostatné dílo
- KOV 06 - TRNY S MAKOVICÍ NA SOŠE SPRÁVEDLNOST - 1 ks  
Navržený postup shodně s KOV 01

ŠTUKATÉRSKÉ PRVKY

- ŠTK 01 - ŠTUKOVÉ PRVKY NAD OKENními PROFILOVANÝMI ŘÍMSAMI S KONZOLEMI - 7 ks  
Navržený postup prací dle restaurátorské zprávy:  
- obnova dělostvých sudů  
- obnova okapů a splechováníKonzole jsou celkové v dobrém stavu. Jejich stav odpovídá stáří  
- snímání barevných vrstev suchou cestou, lokální zvlhčování povrchu  
- povrchová úprava vápenným nátěrem
- ŠTK 02 - ERB NA PRŮČELÍ HLAVNÍ BUDOVY - 1 ks  
Navržený postup shodně s ŠTK 01

MALÍŘSKÉ PRVKY

- MAL 01 - LODŽIE - 1 komplet  
Navržený postup prací dle restaurátorské zprávy:  
- podrobný průzkum z lešení  
- celoplošné čištění povrchu  
- povrchová fixáž  
- odstranění všech nevhodných tmeľů a technicky nefunkčních doplňků  
- hloubkové zpevnění injektáží defektních míst  
- kompletní čištění sgrafita  
- doplnění jádra, tmeľení defektů  
- doplnění intonaca bianco (tentto bod neplatí pro fresku)  
- barevné sjednocení ploch retuší  
- závěrečná hydrofobní fixáž
- MAL 02 - BALKÓNOVÉ DVEŘE - 1 ks  
Navržený postup shodně s MAL 01
- MAL 03 - ODLUKTEK ERBU NA PRŮČELÍ HLAVNÍ BUDOVY - 1 ks  
Navržený postup shodně s MAL 01

OBRAZY


- OBR 01 - FRESKA KARLA LIEBSCHERA  
1 - ZALOŽENÍ MĚSTA  
2 - ZALOŽENÍ VYSOKÉHO KÚRU KOSTELA DÉKANSKÉHO KARLEM IV.  
3 - HAJENÍ MĚSTA DIVÍSEM BOŽKEM Z MILETINKA PROTI HUSITŮM  
4 - POTVRZENÍ MĚSTSKÝCH PŘÁV VÁCLAVEM IV.  
5 - ŘADENÍ SVĚDŮ  
Navržený postup prací dle restaurátorské zprávy:  
- podrobný průzkum z lešení  
- celoplošné čištění povrchu  
- povrchová fixáž  
- odstranění všech nevhodných tmeľů a technicky nefunkčních doplňků  
- hloubkové zpevnění injektáží defektních míst  
- kompletní čištění sgrafita  
- doplnění jádra, tmeľení defektů  
- doplnění intonaca bianco (tentto bod neplatí pro fresku)  
- barevné sjednocení ploch retuší  
- závěrečná hydrofobní fixáž
- OBR 02 - OBRAZY NA PLECHU OD A. LIBSCHERA  
1 - PŘEMYSL OTAKAR II.  
2 - JIRÍ Z PODĚBRAD  
Navržený postup prací dle restaurátorské zprávy:  
- podrobný průzkum z lešení  
- případné sepnutí desek a transport do ateliéru  
- předložné očištění  
- stabilizace lakovou fixáží  
- hloubkové čištění - odfixování zkorodovaných částí  
- případné odstranění nevhodných (znárodních přemalůb)  
- doplnění chybějících podkladových vrstev  
- barevné sjednocení ploch retuší  
- závěrečná laková fixáž

SGRAFITA

- SGR 01 - SGRAFITOVÁ VÝZDOBA - PSANIČKA  
Navržený postup prací dle restaurátorské zprávy:  
- doplňující restaurátorský průzkum či chemicko-technologická analýza  
- překonolidace - snímání depozitů, nečistot, oxidizačních krust a biologického napadení  
- lepení - případné lepení bude provedeno vhodnou symetrickou pryskyřicí  
- tmelení - tmelení a doplňky budou prováděny minerálním tmelem  
- retuze - lokální a zcelující retuze pro sjednocení vzhledu doplňků  
- hydrofobizace - na závěr bude provedena celková hydrofobizace kamenných prvků
- SGR 02 - SGRAFITO S ORNAMENTY NA ŘÍMSE - 3 ks  
Navržený postup shodně s SGR 01
- SGR 03 - FIGURÁLNÍ SGRAFITO S ORNAMENTY NA BOČNÍ ŠTÍTOVÉ STĚNĚ - 1 komplet  
Navržený postup shodně s SGR 01

LEGENDA

- OBNOVA KAMENNÝCH PRVKŮ
- OBNOVA KOVÁŘSKÝCH PRVKŮ
- SANACE ŠTUKATÉRSKÝCH PRVKŮ
- SANACE MALÍŘSKÝCH PRVKŮ
- SANACE OBRAZŮ
- SANACE SGRAFITA
- LEŠENÍ - 723 m²

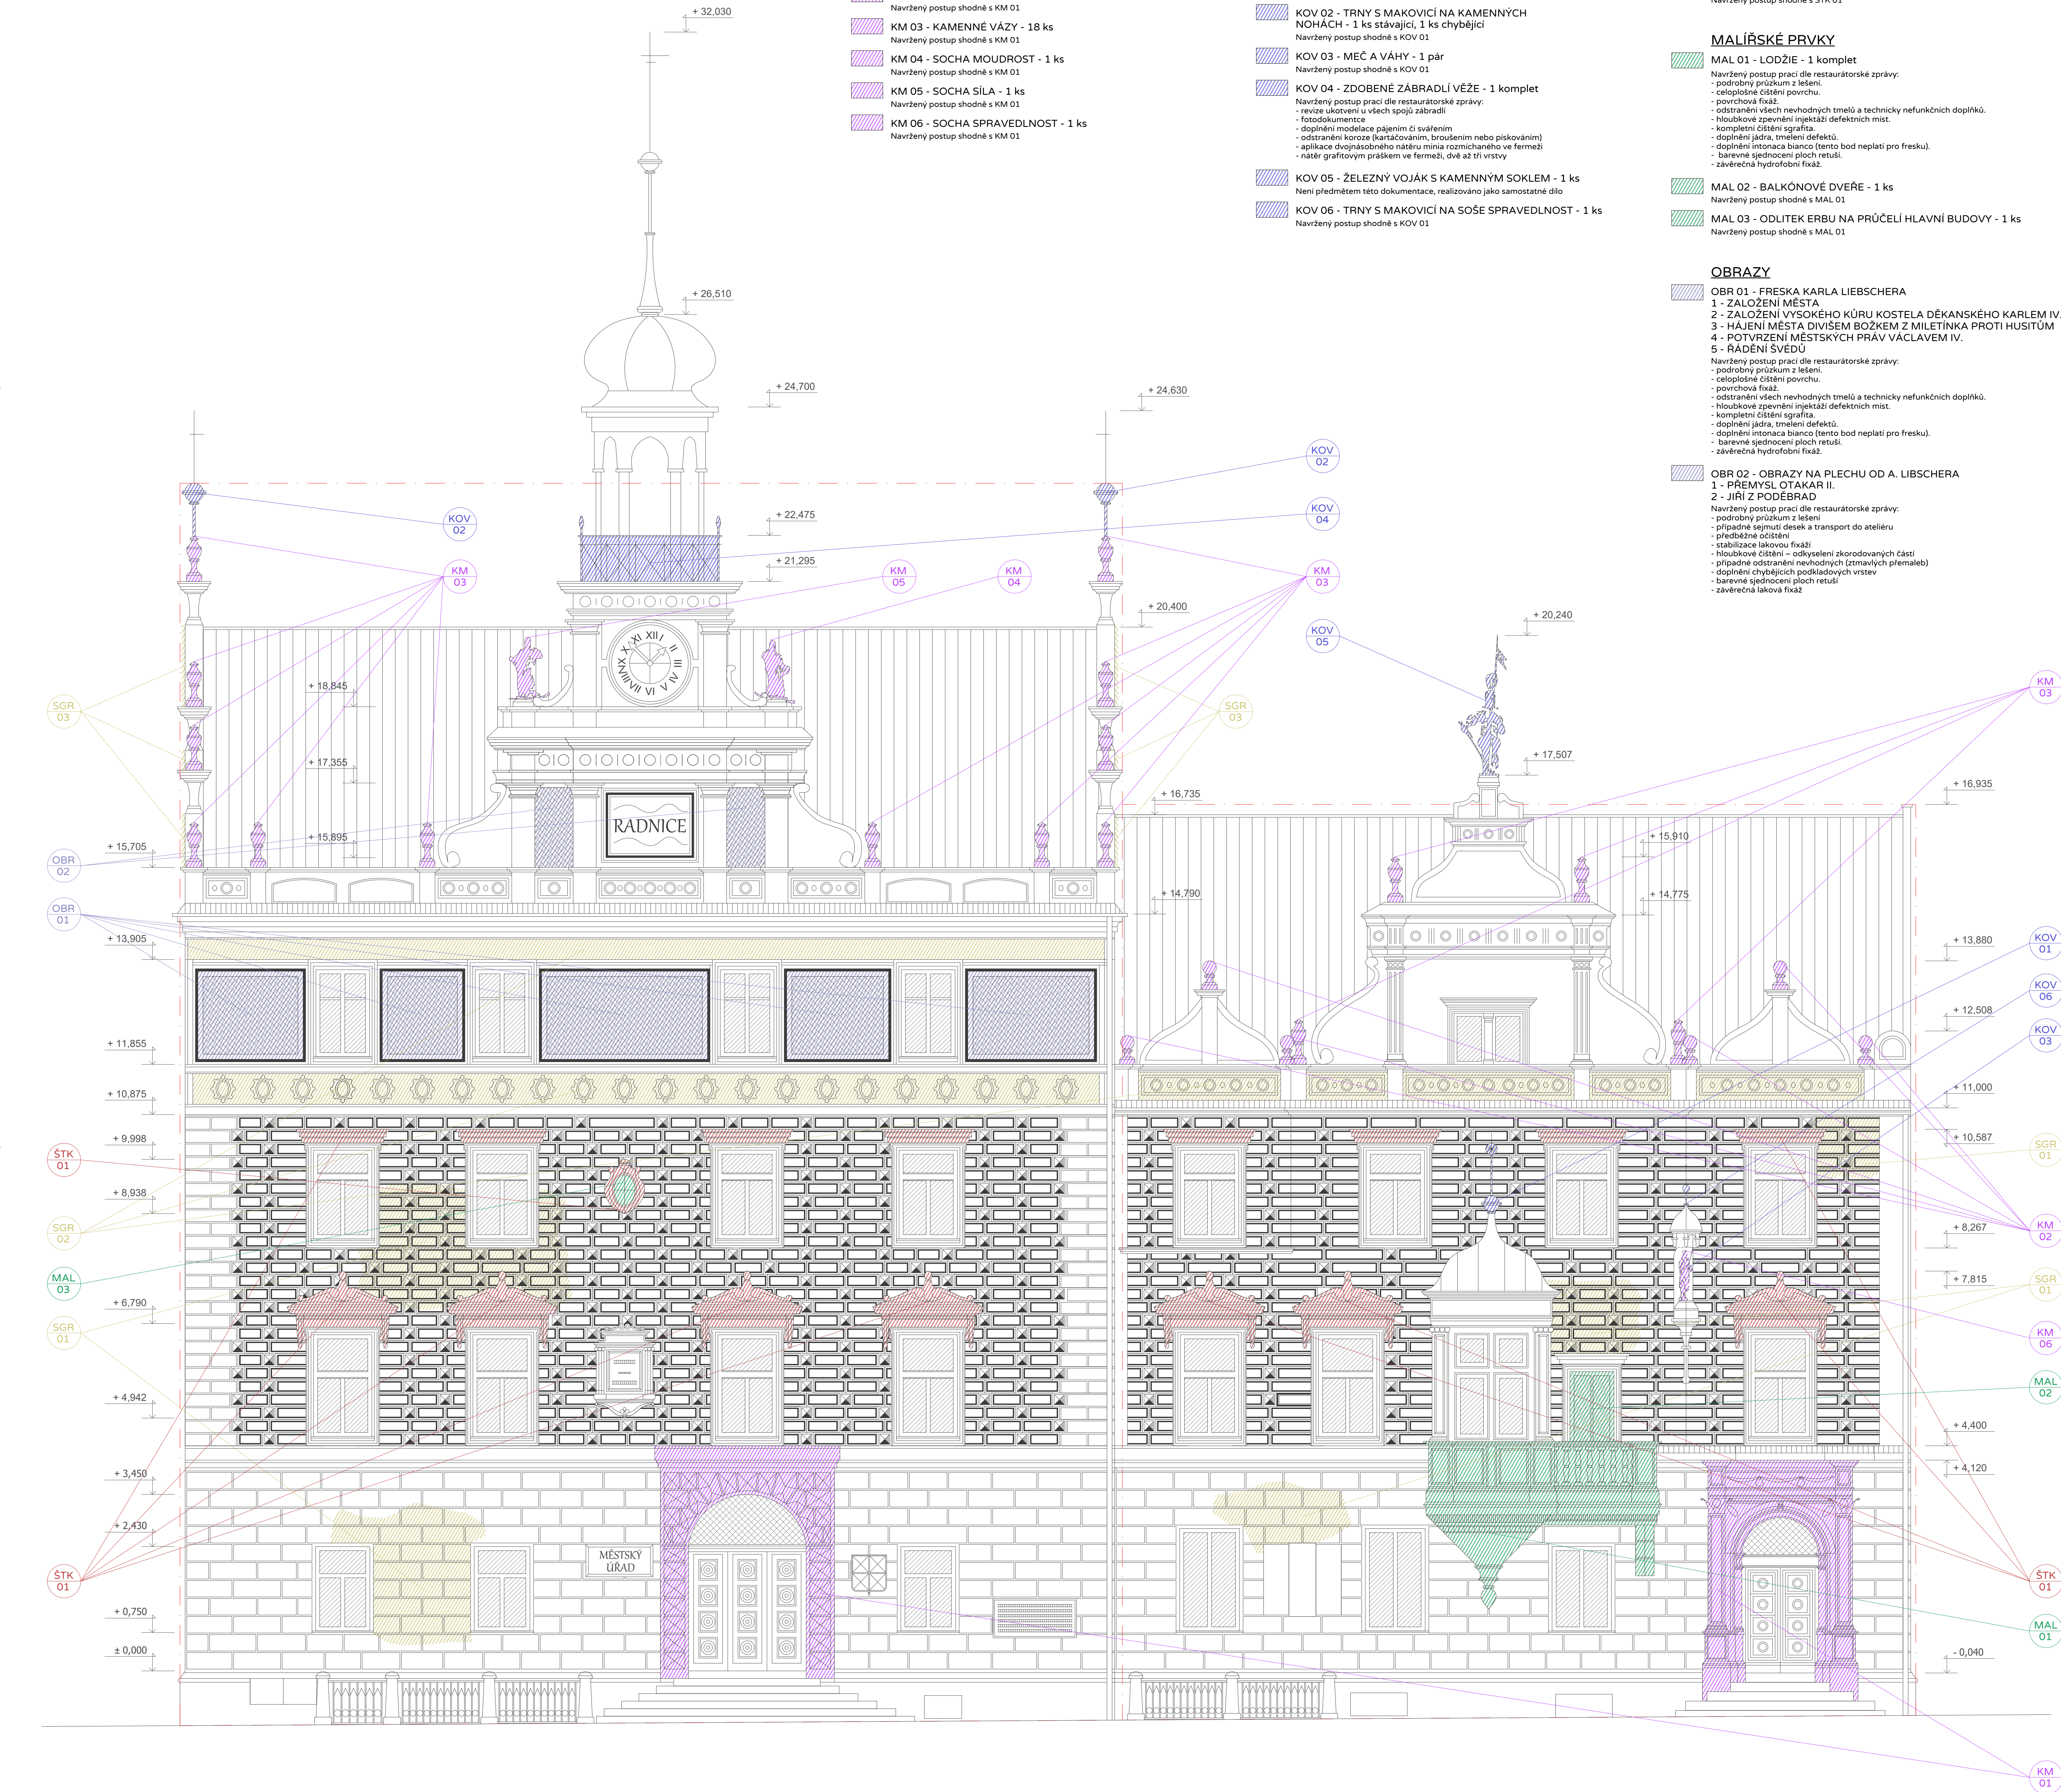

POZNÁMKY:  
- veškeré rozměry v projektu uvedené je nutno ověřit na stavbě před zahájením prací,  
- bližší specifikace ve výkresech neuvedené jsou dále definovány v textové části  
projektové dokumentace,  
- výškový systém BPV,  
- delkové kóty v mm, výškové kóty v m.

STAVEBNÍK  
MĚSTO KOLÍN  
Karlovo náměstí 78, 280 12 Kolín 1  
(IČ: 00235440 DIČ: CZ00235440)  
ZHOTOVITEL  
JENSOVSKÝ, s.r.o.  
Kolínská 1959/14, 130 00 Praha 3  
(IČ: 04124863 DIČ: CZ04124863)  
KONTAKTY  
M: studio@jensovsky.com  
T1: + 420 775 088 867  
T2: + 420 777 960 774  
T3: + 420 728 663 750  
VYPRACOVAL  
Ing. arch. JAKUB JENSOVSKÝ  
JIRÍ VACÍK  
Ing. arch. DANIEL VOLÁK  
ZODPOVĚDNÝ PROJEKTANT  
Ing. arch. JAKUB JENSOVSKÝ  
ČÍSLO AUTORIZACE ČKAIT 0013426  
OTISK AUTORIZAČNÍHO RAZÍTKA

STAVBA  
OPRAVA FASÁD  
BUDOVY RADNICE  
STUPEN PD  
DPS  
ČÁST DOKUMENTACE  
STAVEBNÍ ČÁST  
VÝKRES  
POHLED JIHOZAPADNÍ  
DATUM  
15/02/2022  
FORMÁT  
15x44  
MĚŘITKO  
1:50  
ČÍSLO VÝKRESU  
PÁRE  
001

