


KOORDINAČNÍ SITUAČNÍ VÝKRES  
M 1:500

ul. Funkeho

ul. Tyršova

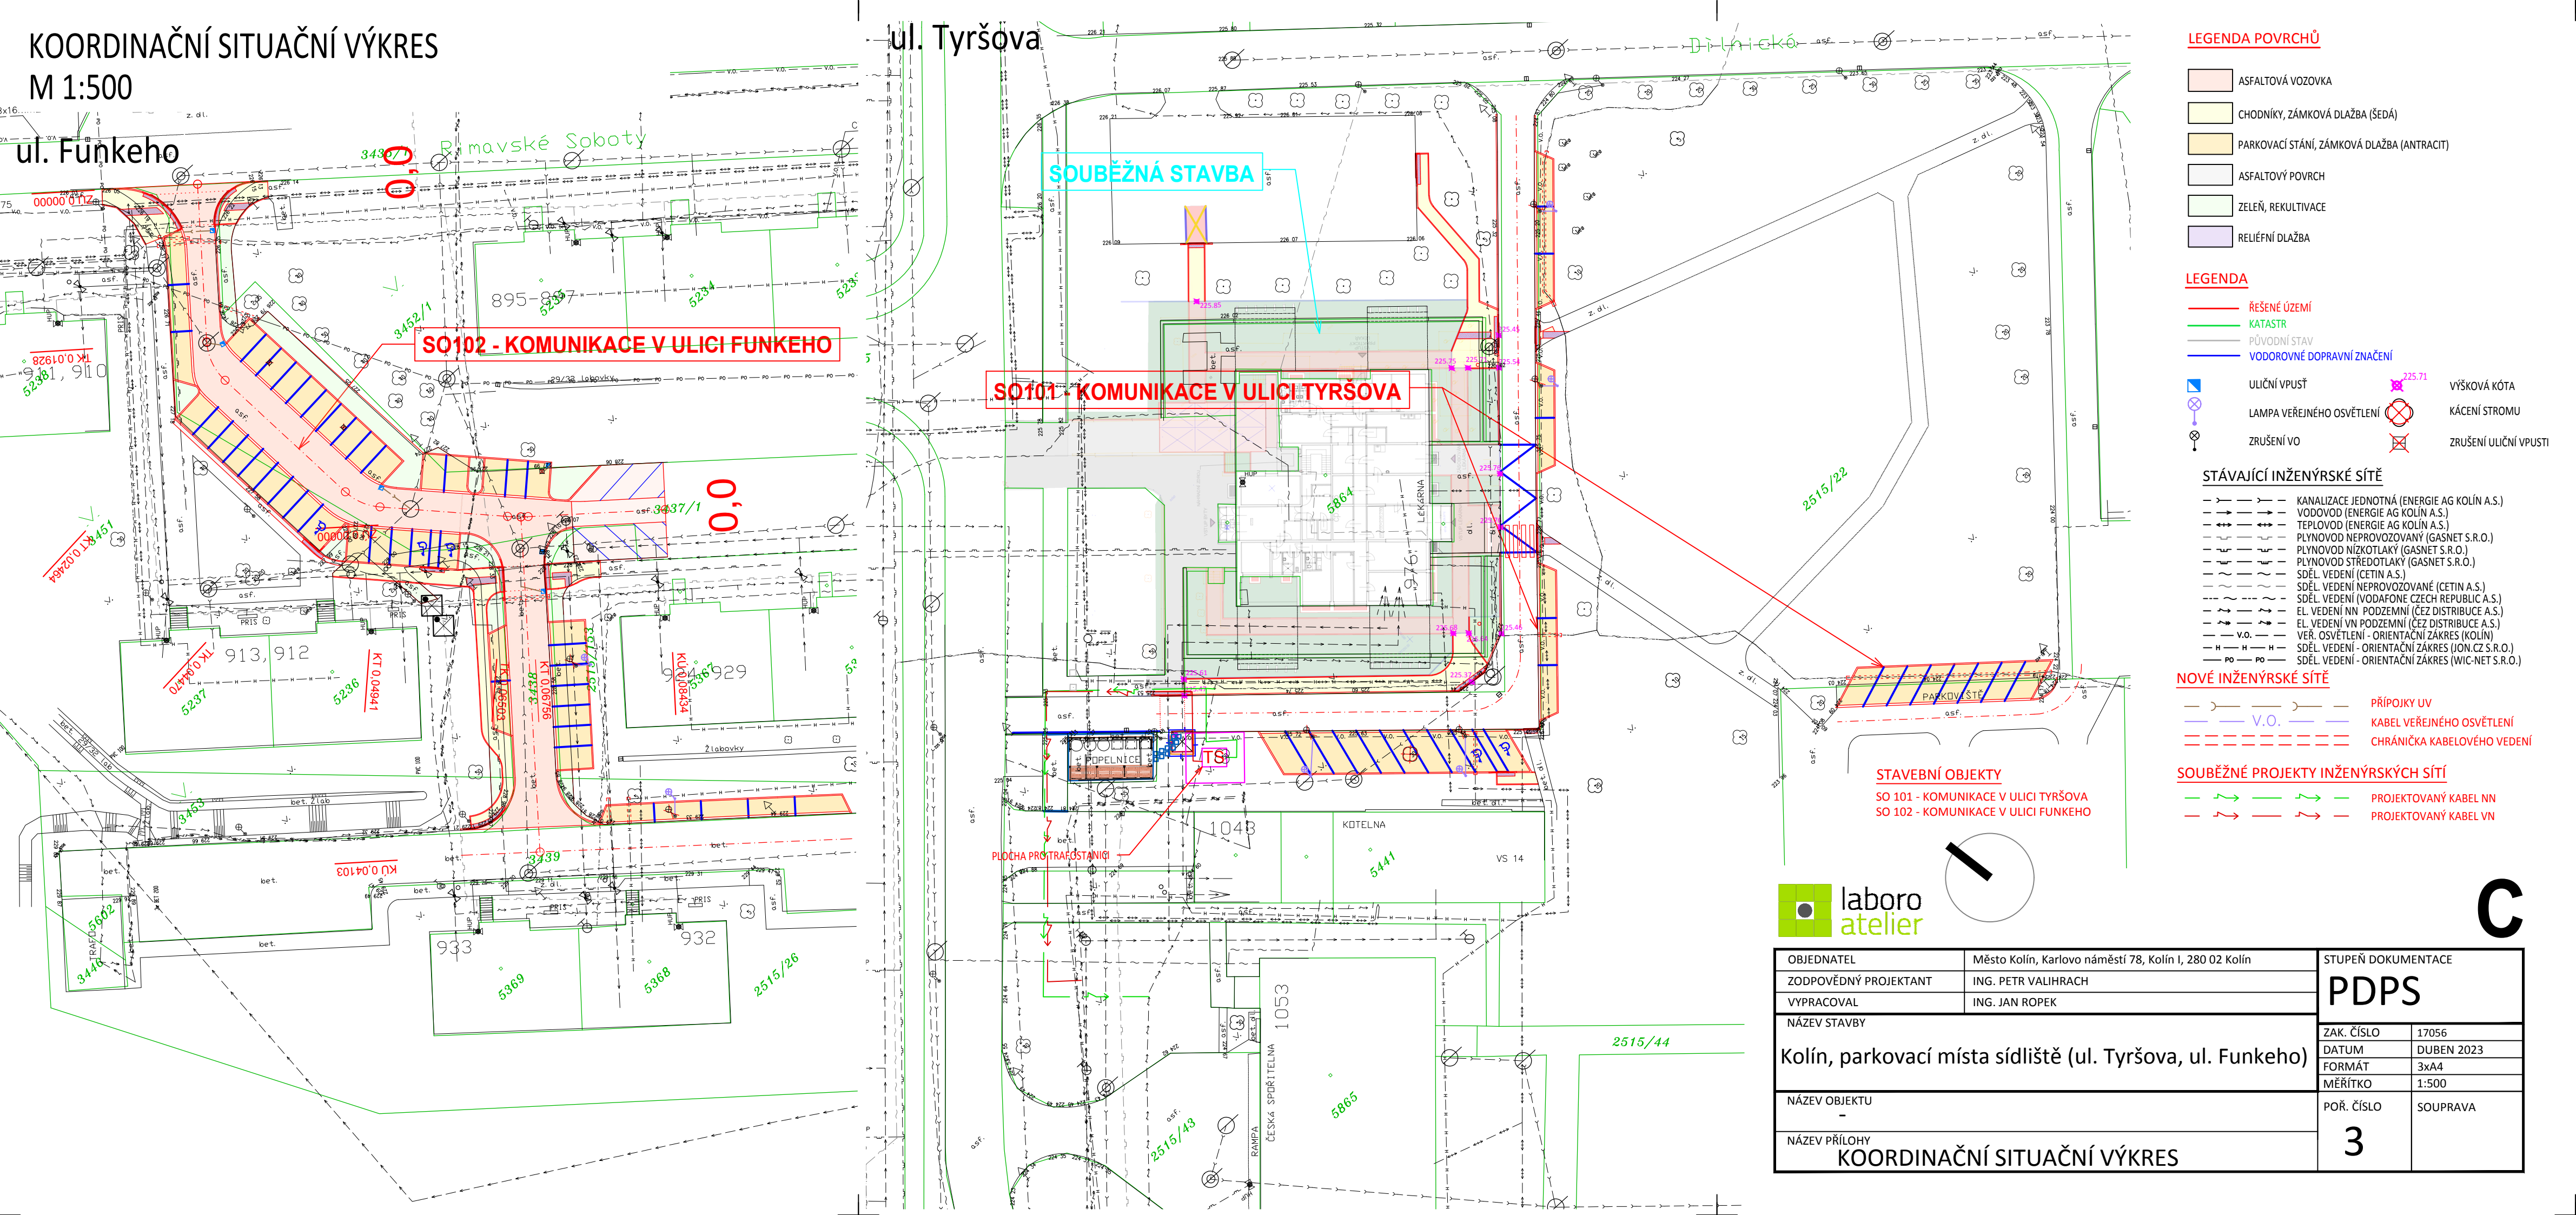

LEGENDA POVRCHŮ

- ASFALTOVÁ VOZOVKA
- CHODNÍKY, ZÁMKOVÁ DLAŽBA (ŠEDÁ)
- PARKOVACÍ STÁNÍ, ZÁMKOVÁ DLAŽBA (ANTRACIT)
- ASFALTOVÝ POVRCH
- ZELEŇ, REKULTIVACE
- RELIÉFNÍ DLAŽBA

LEGENDA

- ŘEŠENÉ ÚZEMÍ
- KATASTR
- PŮVODNÍ STAV
- VODOROVNÉ DOPRAVNÍ ZNAČENÍ
- ULIČNÍ VPUŠT
- LAMPA VEŘEJNÉHO OSVĚTLENÍ
- ZRUŠENÍ VO
- VÝŠKOVÁ KÓTA
- KÁCENÍ STROMU
- ZRUŠENÍ ULIČNÍ VPUŠTI

STÁVAJÍCÍ INŽENÝRSKÉ SÍTĚ

- KANALIZACE JEDNOTNÁ (ENERGIE AG KOLÍN A.S.)
- VODOVOD (ENERGIE AG KOLÍN A.S.)
- TEPLOVOD (ENERGIE AG KOLÍN A.S.)
- PLYNOVOD NEPROVOZOVANÝ (GASNET S.R.O.)
- PLYNOVOD NÍZKOTLAKÝ (GASNET S.R.O.)
- PLYNOVOD STŘEDOTLAKÝ (GASNET S.R.O.)
- SDĚL. VEDENÍ (CETIN A.S.)
- SDĚL. VEDENÍ NEPROVOZOVANÉ (CETIN A.S.)
- SDĚL. VEDENÍ (VODAFONE CZECH REPUBLIC A.S.)
- EL. VEDENÍ NN PODZEMNÍ (ČEZ DISTRIBUCE A.S.)
- EL. VEDENÍ VN PODZEMNÍ (ČEZ DISTRIBUCE A.S.)
- VEŘ. OSVĚTLENÍ - ORIENTAČNÍ ZÁKRES (KOLÍN)
- SDĚL. VEDENÍ - ORIENTAČNÍ ZÁKRES (JON.CZ S.R.O.)
- SDĚL. VEDENÍ - ORIENTAČNÍ ZÁKRES (WIC-NET S.R.O.)

NOVÉ INŽENÝRSKÉ SÍTĚ

- PŘÍPOJKY UV
- KABEL VEŘEJNÉHO OSVĚTLENÍ
- CHRÁNIČKA KABELOVÉHO VEDENÍ

SOUBĚŽNÉ PROJEKTY INŽENÝRSKÝCH SÍTĚ

- PROJEKTOVANÝ KABEL NN
- PROJEKTOVANÝ KABEL VN

STAVEBNÍ OBJEKTY

- SO 101 - KOMUNIKACE V ULICI TYRŠOVA
- SO 102 - KOMUNIKACE V ULICI FUNKEHO



OBJEDNATEL	Město Kolín, Karlovo náměstí 78, Kolín I, 280 02 Kolín	STUPEŇ DOKUMENTACE	
ZODPOVĚDNÝ PROJEKTANT	ING. PETR VALIHRACH	PDPS	
VYPRACOVAL	ING. JAN ROPEK		
NÁZEV STAVBY		ZAK. ČÍSLO	17056
Kolín, parkovací místa sídliště (ul. Tyršova, ul. Funkeho)		DATUM	DUBEN 2023
		FORMÁT	3xA4
		MĚŘÍTKO	1:500
NÁZEV OBJEKTU	-	POŘ. ČÍSLO	SOUPRAVA
NÁZEV PŘÍLOHY	KOORDINAČNÍ SITUAČNÍ VÝKRES	3	