


DETAIL F - napojení na atiku, hotel

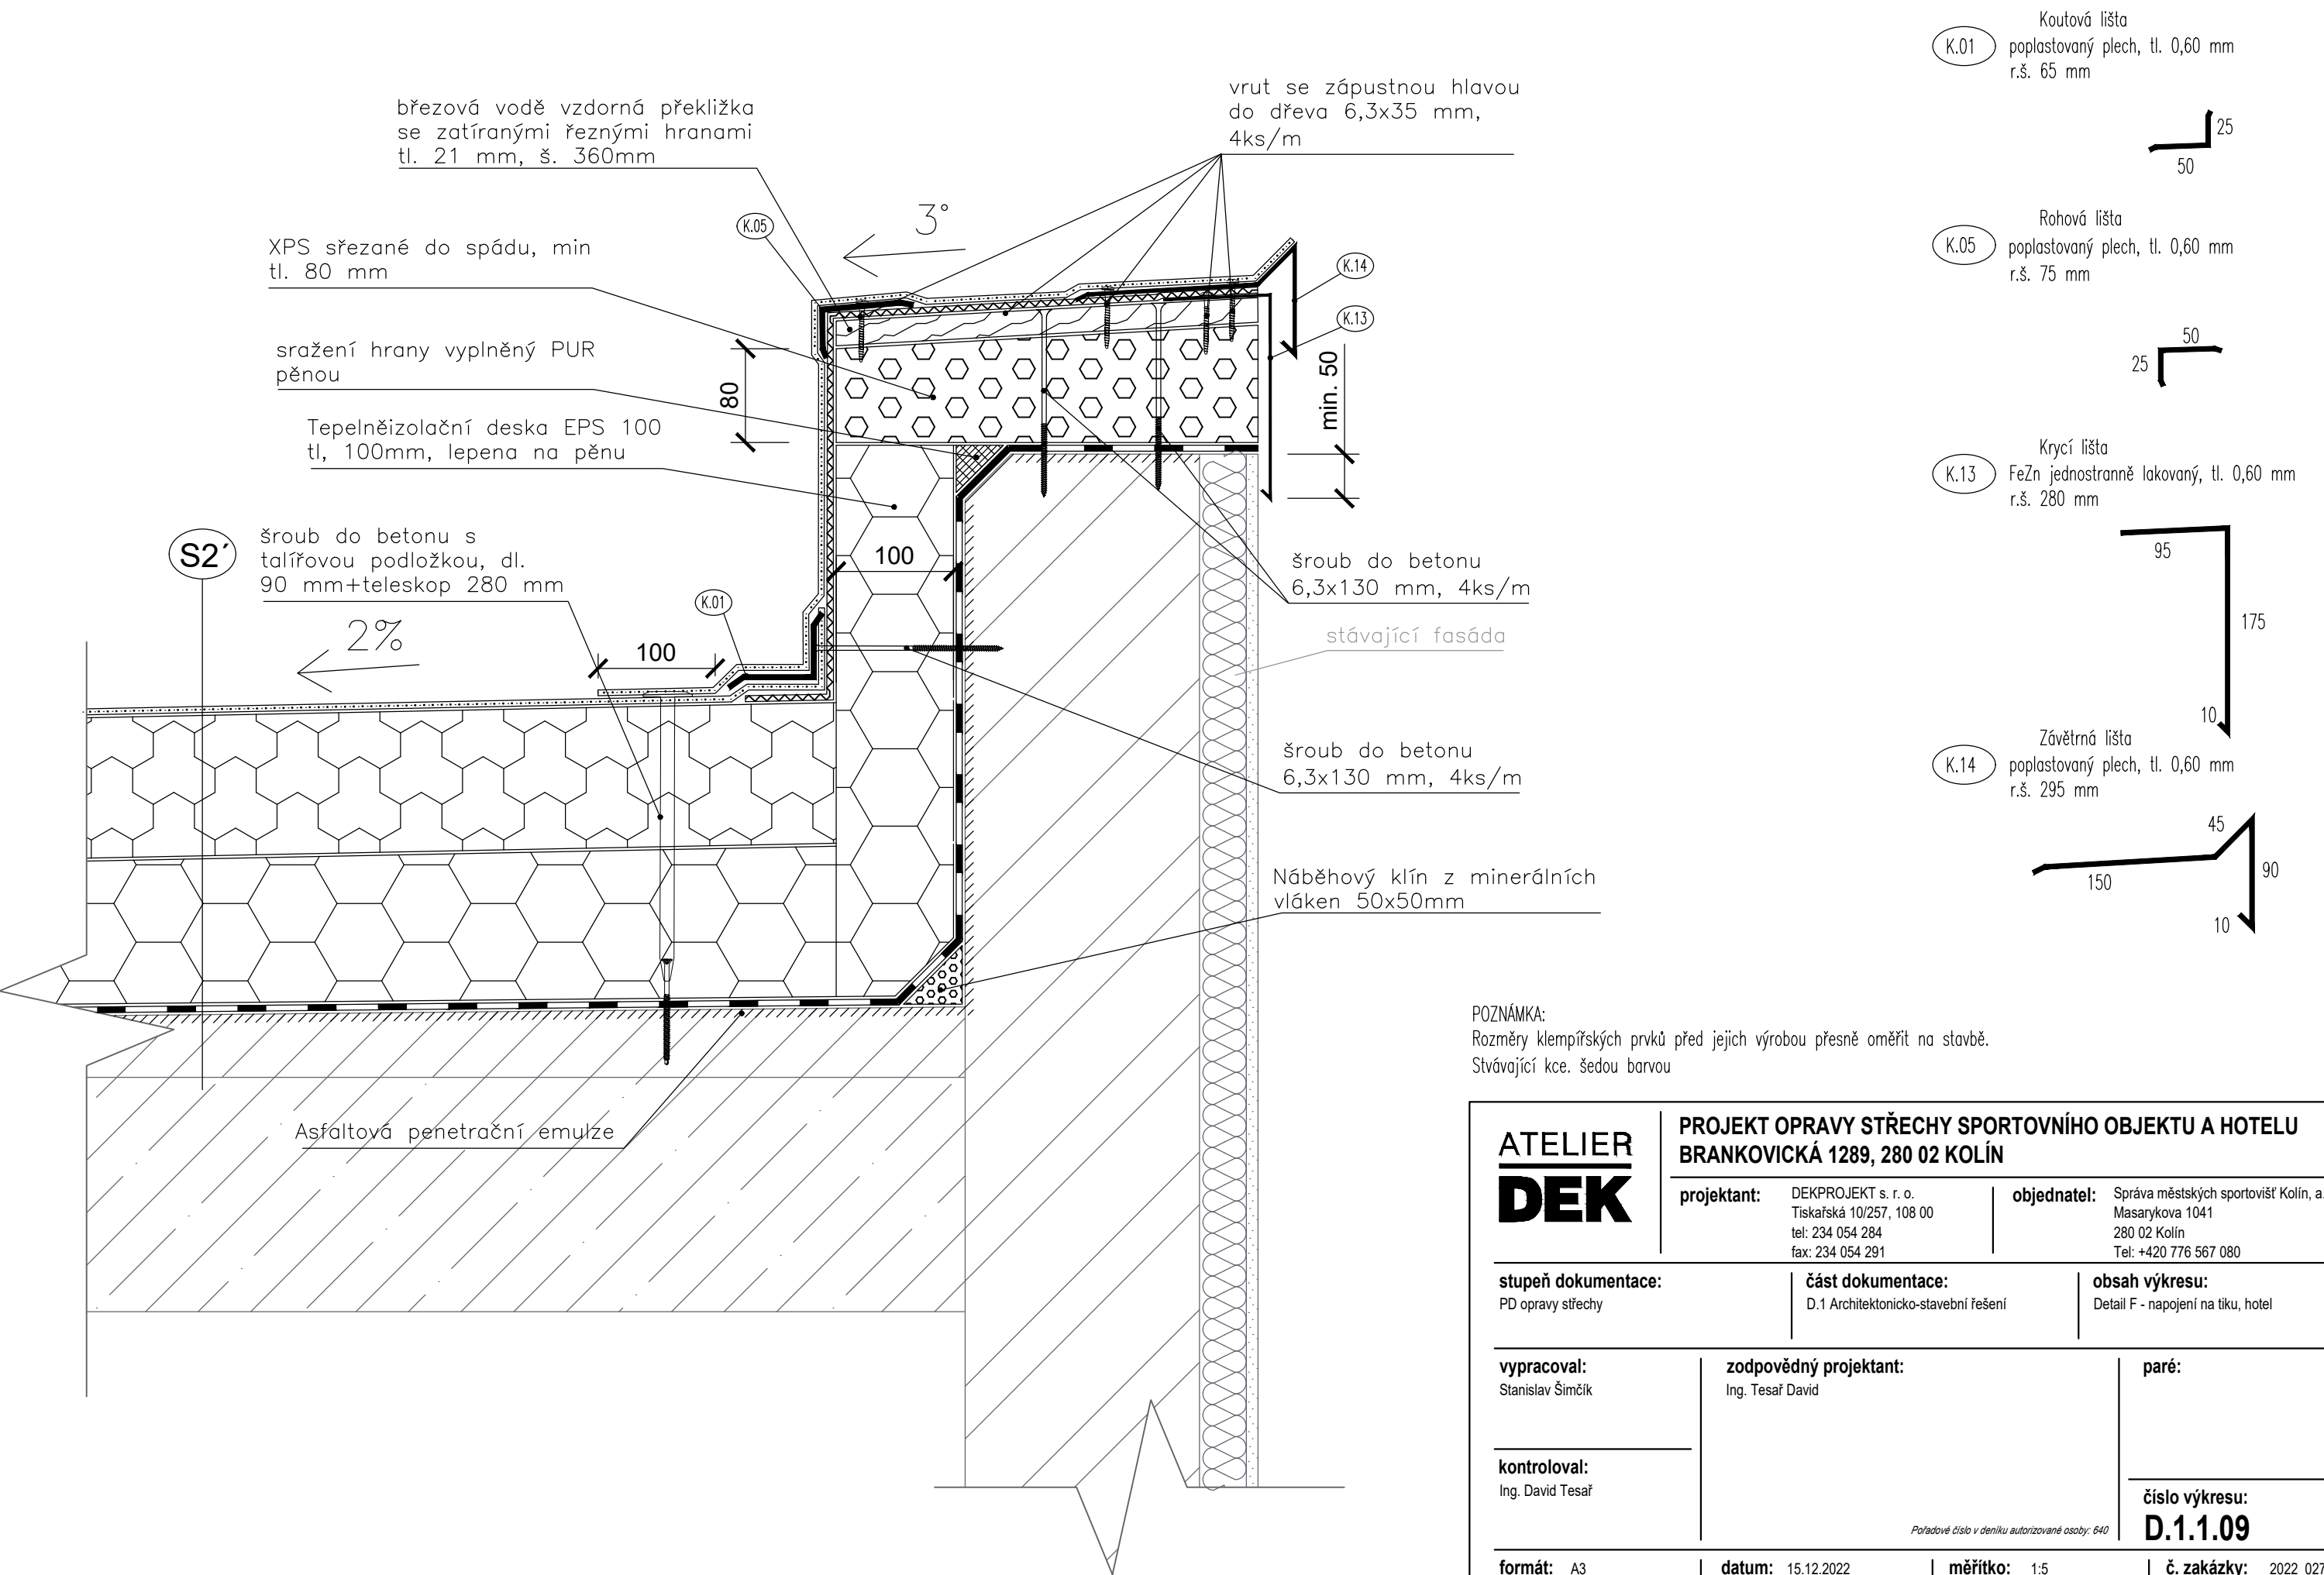

POZNÁMKA:
Rozměry klempířských prvků před jejich výrobou přesně oměřit na stavbě.
Stávající kce. šedou barvou

ATELIER DEK		PROJEKT OPRAVY STŘECHY SPORTOVNÍHO OBJEKTU A HOTELU BRANKOVICKÁ 1289, 280 02 KOLÍN	
projektant: DEKPROJEKT s. r. o. Tiskářská 10/257, 108 00 tel: 234 054 284 fax: 234 054 291		objednatel: Správa městských sportovišť Kolín, a.s. Masarykova 1041 280 02 Kolín Tel: +420 776 567 080	
stupeň dokumentace: PD opravy střechy		část dokumentace: D.1 Architektonicko-stavební řešení	
vypracoval: Stanislav Šimčík		obsah výkresu: Detail F - napojení na tiku, hotel	
zodpovědný projektant: Ing. Tesař David		paré:	
kontroloval: Ing. David Tesař		číslo výkresu: D.1.1.09	
formát: A3		datum: 15.12.2022	
měřítko: 1:5		č. zakázky: 2022_027340_Da	