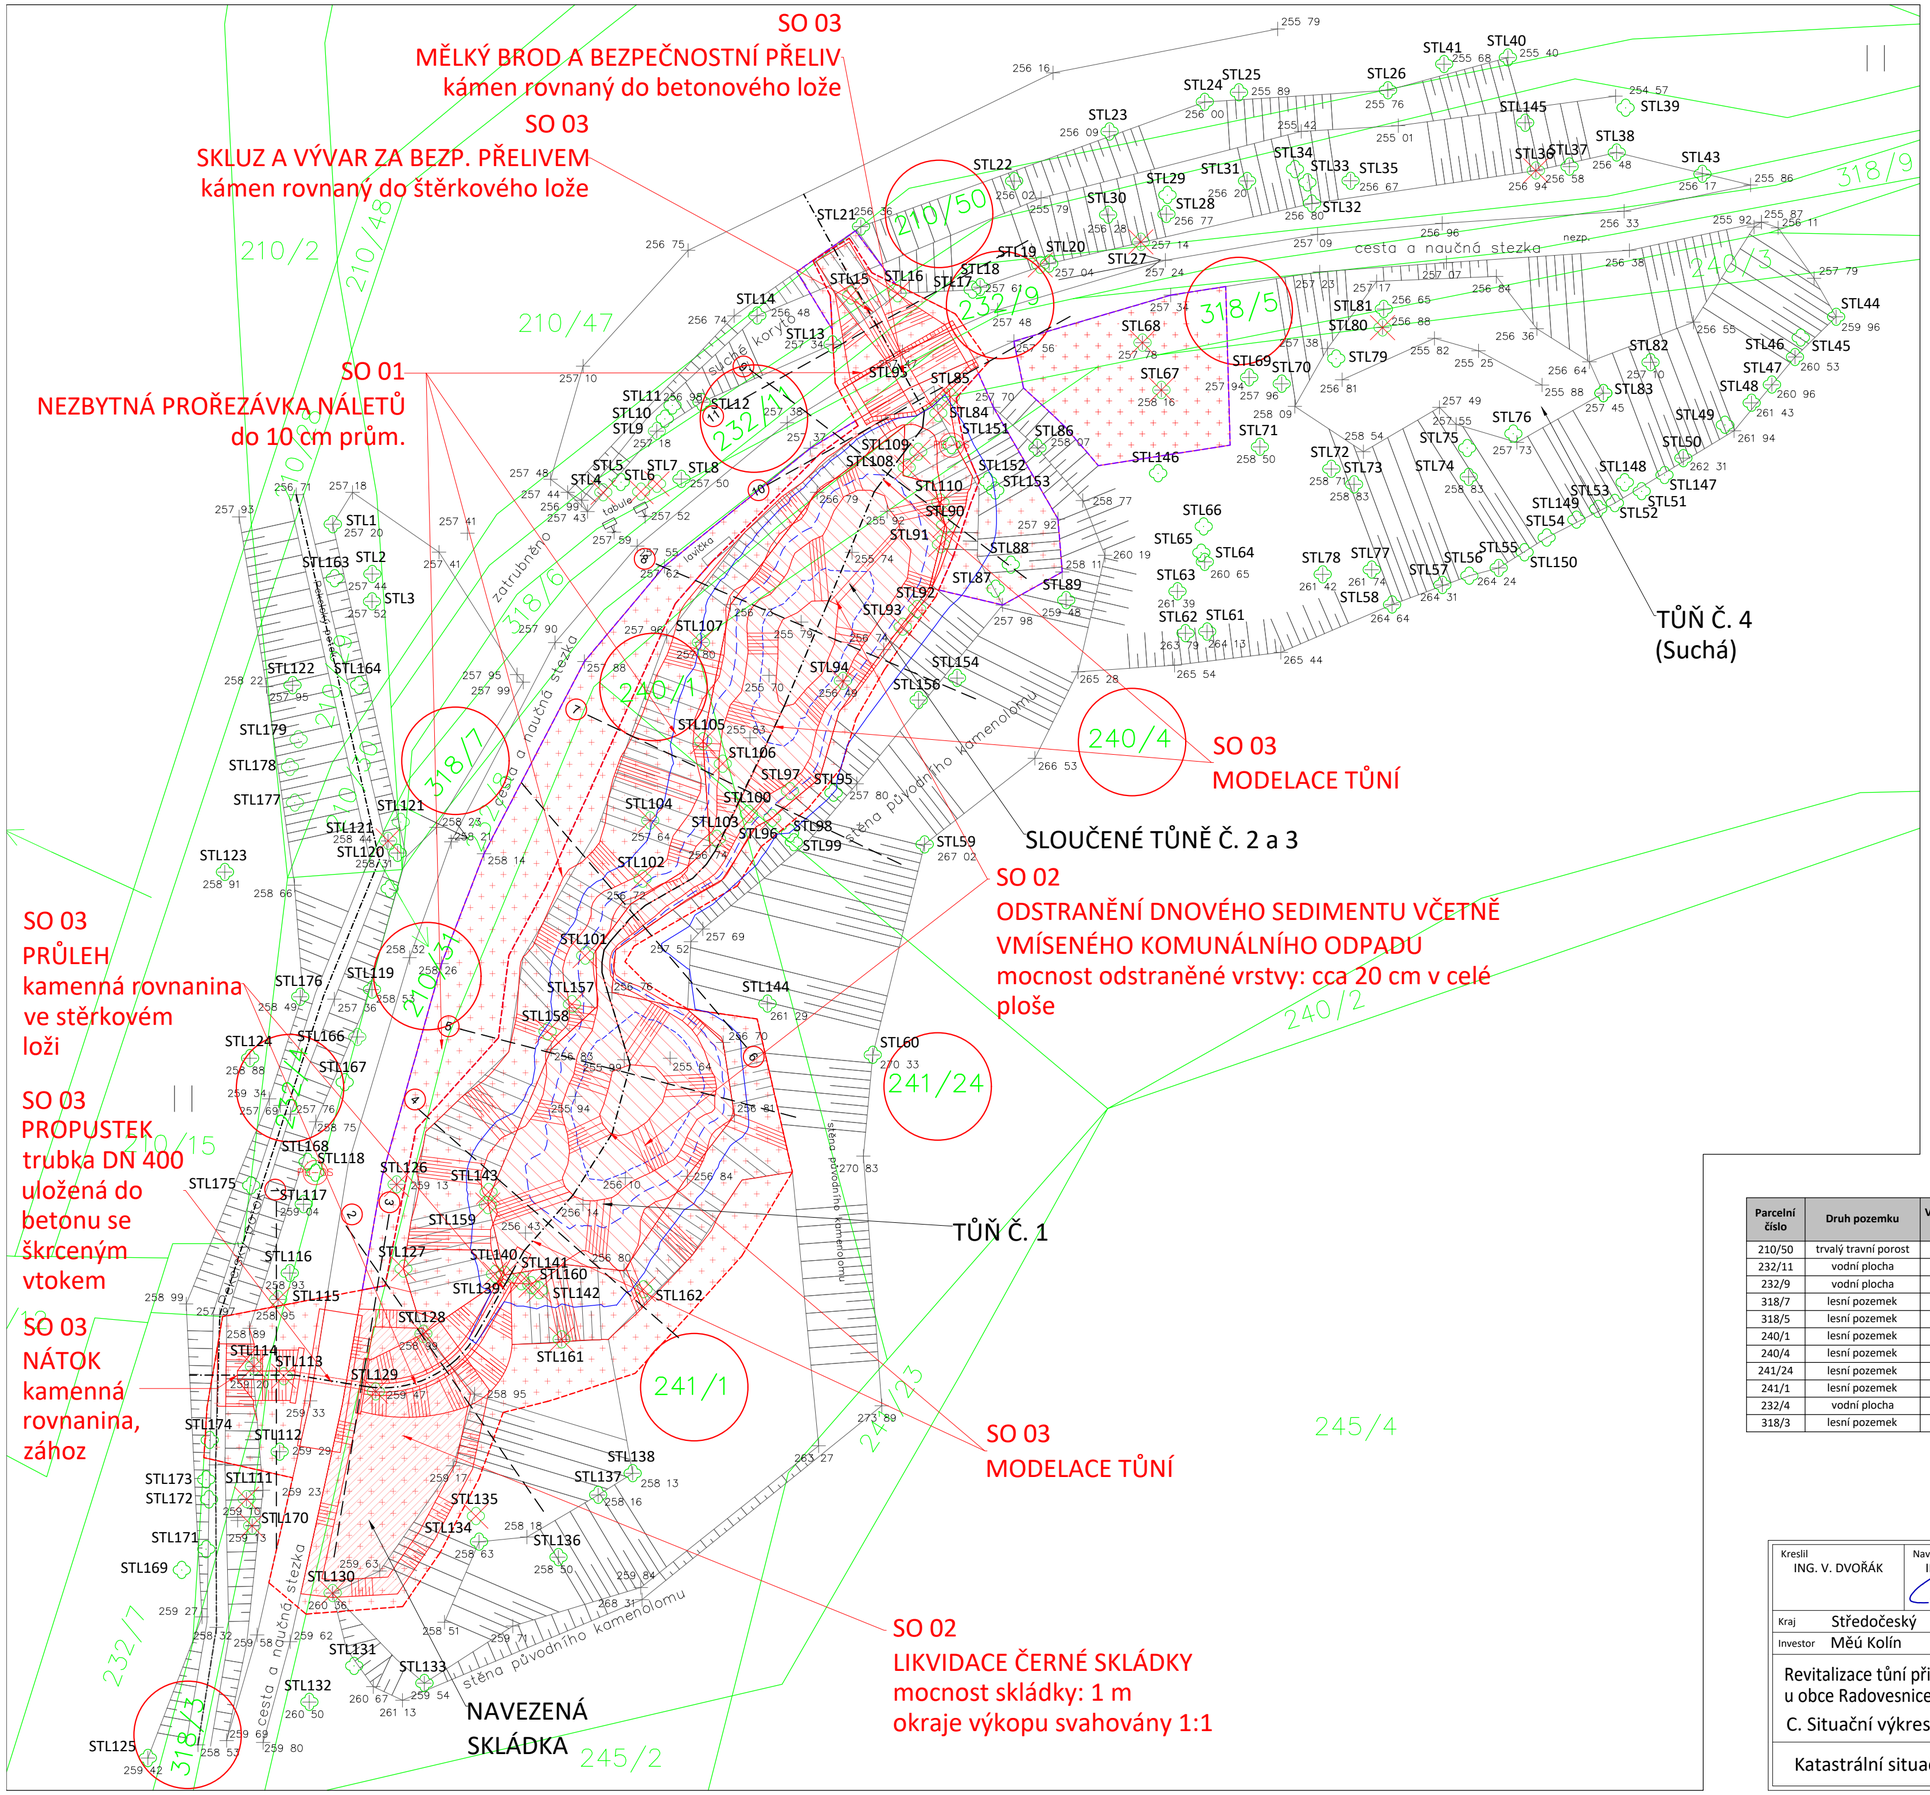

Legenda:

- Hranice trvalého záboru
- Podélný profil
- Příčný řez
- Strom, Strom - kácení, Strom - řez
- Původní terén - hrana se šrafou + kóta
- Návrhový terén - hrana se šrafou + kóta
- Návrh - likvidace Skládky
- Návrh - odbahnění tůní
- Návrh - prořezávka náletů
- Katastrální mapa, parcelní číslo
- Dočasný zábor - zařízení staveniště
- H_{max} 257,22 m n. m.
- Odhad vyšší úrovně hladiny vyplývající z geodetického záměru 256,5 m n. m.
- Odhad vnízké úrovně hladiny 256,0 m n. m.
- Dotčená parcela

Parcelní číslo	Druh pozemku	Výměra (m2)	LV	Vlastník	Adresa	Plocha trvalého záboru (m2)	Plocha dočasného záboru (m2)
210/50	trvalý travní porost	298	10001	Město Kolín	Karlovo náměstí 78, Kolín I, 28002 Kolín	11	5
232/11	vodní plocha	825	10001	Město Kolín	Karlovo náměstí 78, Kolín I, 28002 Kolín	12	0
232/9	vodní plocha	118	10001	Město Kolín	Karlovo náměstí 78, Kolín I, 28002 Kolín	17	0
318/7	lesní pozemek	90	10001	Město Kolín	Karlovo náměstí 78, Kolín I, 28002 Kolín	4	0
318/5	lesní pozemek	596	10001	Město Kolín	Karlovo náměstí 78, Kolín I, 28002 Kolín	113	125
240/1	lesní pozemek	106	10001	Město Kolín	Karlovo náměstí 78, Kolín I, 28002 Kolín	86	17
240/4	lesní pozemek	7635	10001	Město Kolín	Karlovo náměstí 78, Kolín I, 28002 Kolín	153	97
241/24	lesní pozemek	269	10001	Město Kolín	Karlovo náměstí 78, Kolín I, 28002 Kolín	3	0
241/1	lesní pozemek	1316	10001	Město Kolín	Karlovo náměstí 78, Kolín I, 28002 Kolín	642	50
232/4	vodní plocha	172	10001	Město Kolín	Karlovo náměstí 78, Kolín I, 28002 Kolín	25	0
318/3	lesní pozemek	235	10001	Město Kolín	Karlovo náměstí 78, Kolín I, 28002 Kolín	3	0

VÝŠKOPISNÝ SYSTÉM: BpV
POLOHOPISNÝ SYSTÉM: S-JTSK

Kreslil	Navrhl	Odp. projektant	Techn. kontrola
ING. V. DVOŘÁK	ING. V. DVOŘÁK	ING. M. LEXA	ING. M. LEXA

VODOHOSPODÁŘSKÝ ROZVOJ A VÝSTAVBA a.s.
Nábřeží 4
150 56 Praha 5

Kraj	Středočeský
Obec	Kolín, Radovesnice I., Zibohlavy
Investor	Měú Kolín
Soubor	RadovesniceTune_final.dwg
Formát	4xA4
Datum	7/2023
Stupeň	Společné povolení
Zakázka	4502/006
Měřítko	1:250
Č. výkresu	C.2

Revitalizace tůní při pravém břehu Pekelského potoka u obce Radovesnice I.

C. Situační výkresy

Katastrální situační výkres