


Pozice stožárů v souřadnicích S-JTSK		
Stožár	Souřadnice X	Souřadnice Y
SK1	1057168.7973	689692.4266
SK2	1057096.3732	689683.3704
Sp1	1057155.5033	689720.3409
Sp2	1057147.4735	689691.9924
Sp3	1057111.8012	689663.1753
Sp4	1057073.2105	689634.1550
Sp5	1057042.1114	689602.5852
Sp6	1057002.9834	689571.0024
Sp7	1057012.0926	689599.6081
Sp8	1057047.0824	689628.7901
Sp9	1057083.5467	689657.6564
Sp10	1057120.2256	689688.5676
Sp11	1057070.0196	689698.6453
Sp12	1057063.8749	689692.0137
Sp13	1057052.8401	689661.6149
Sp14	1057021.5245	689620.2480
Sp15	1056997.5109	689623.8775
Sp16	1056996.9688	689651.2035

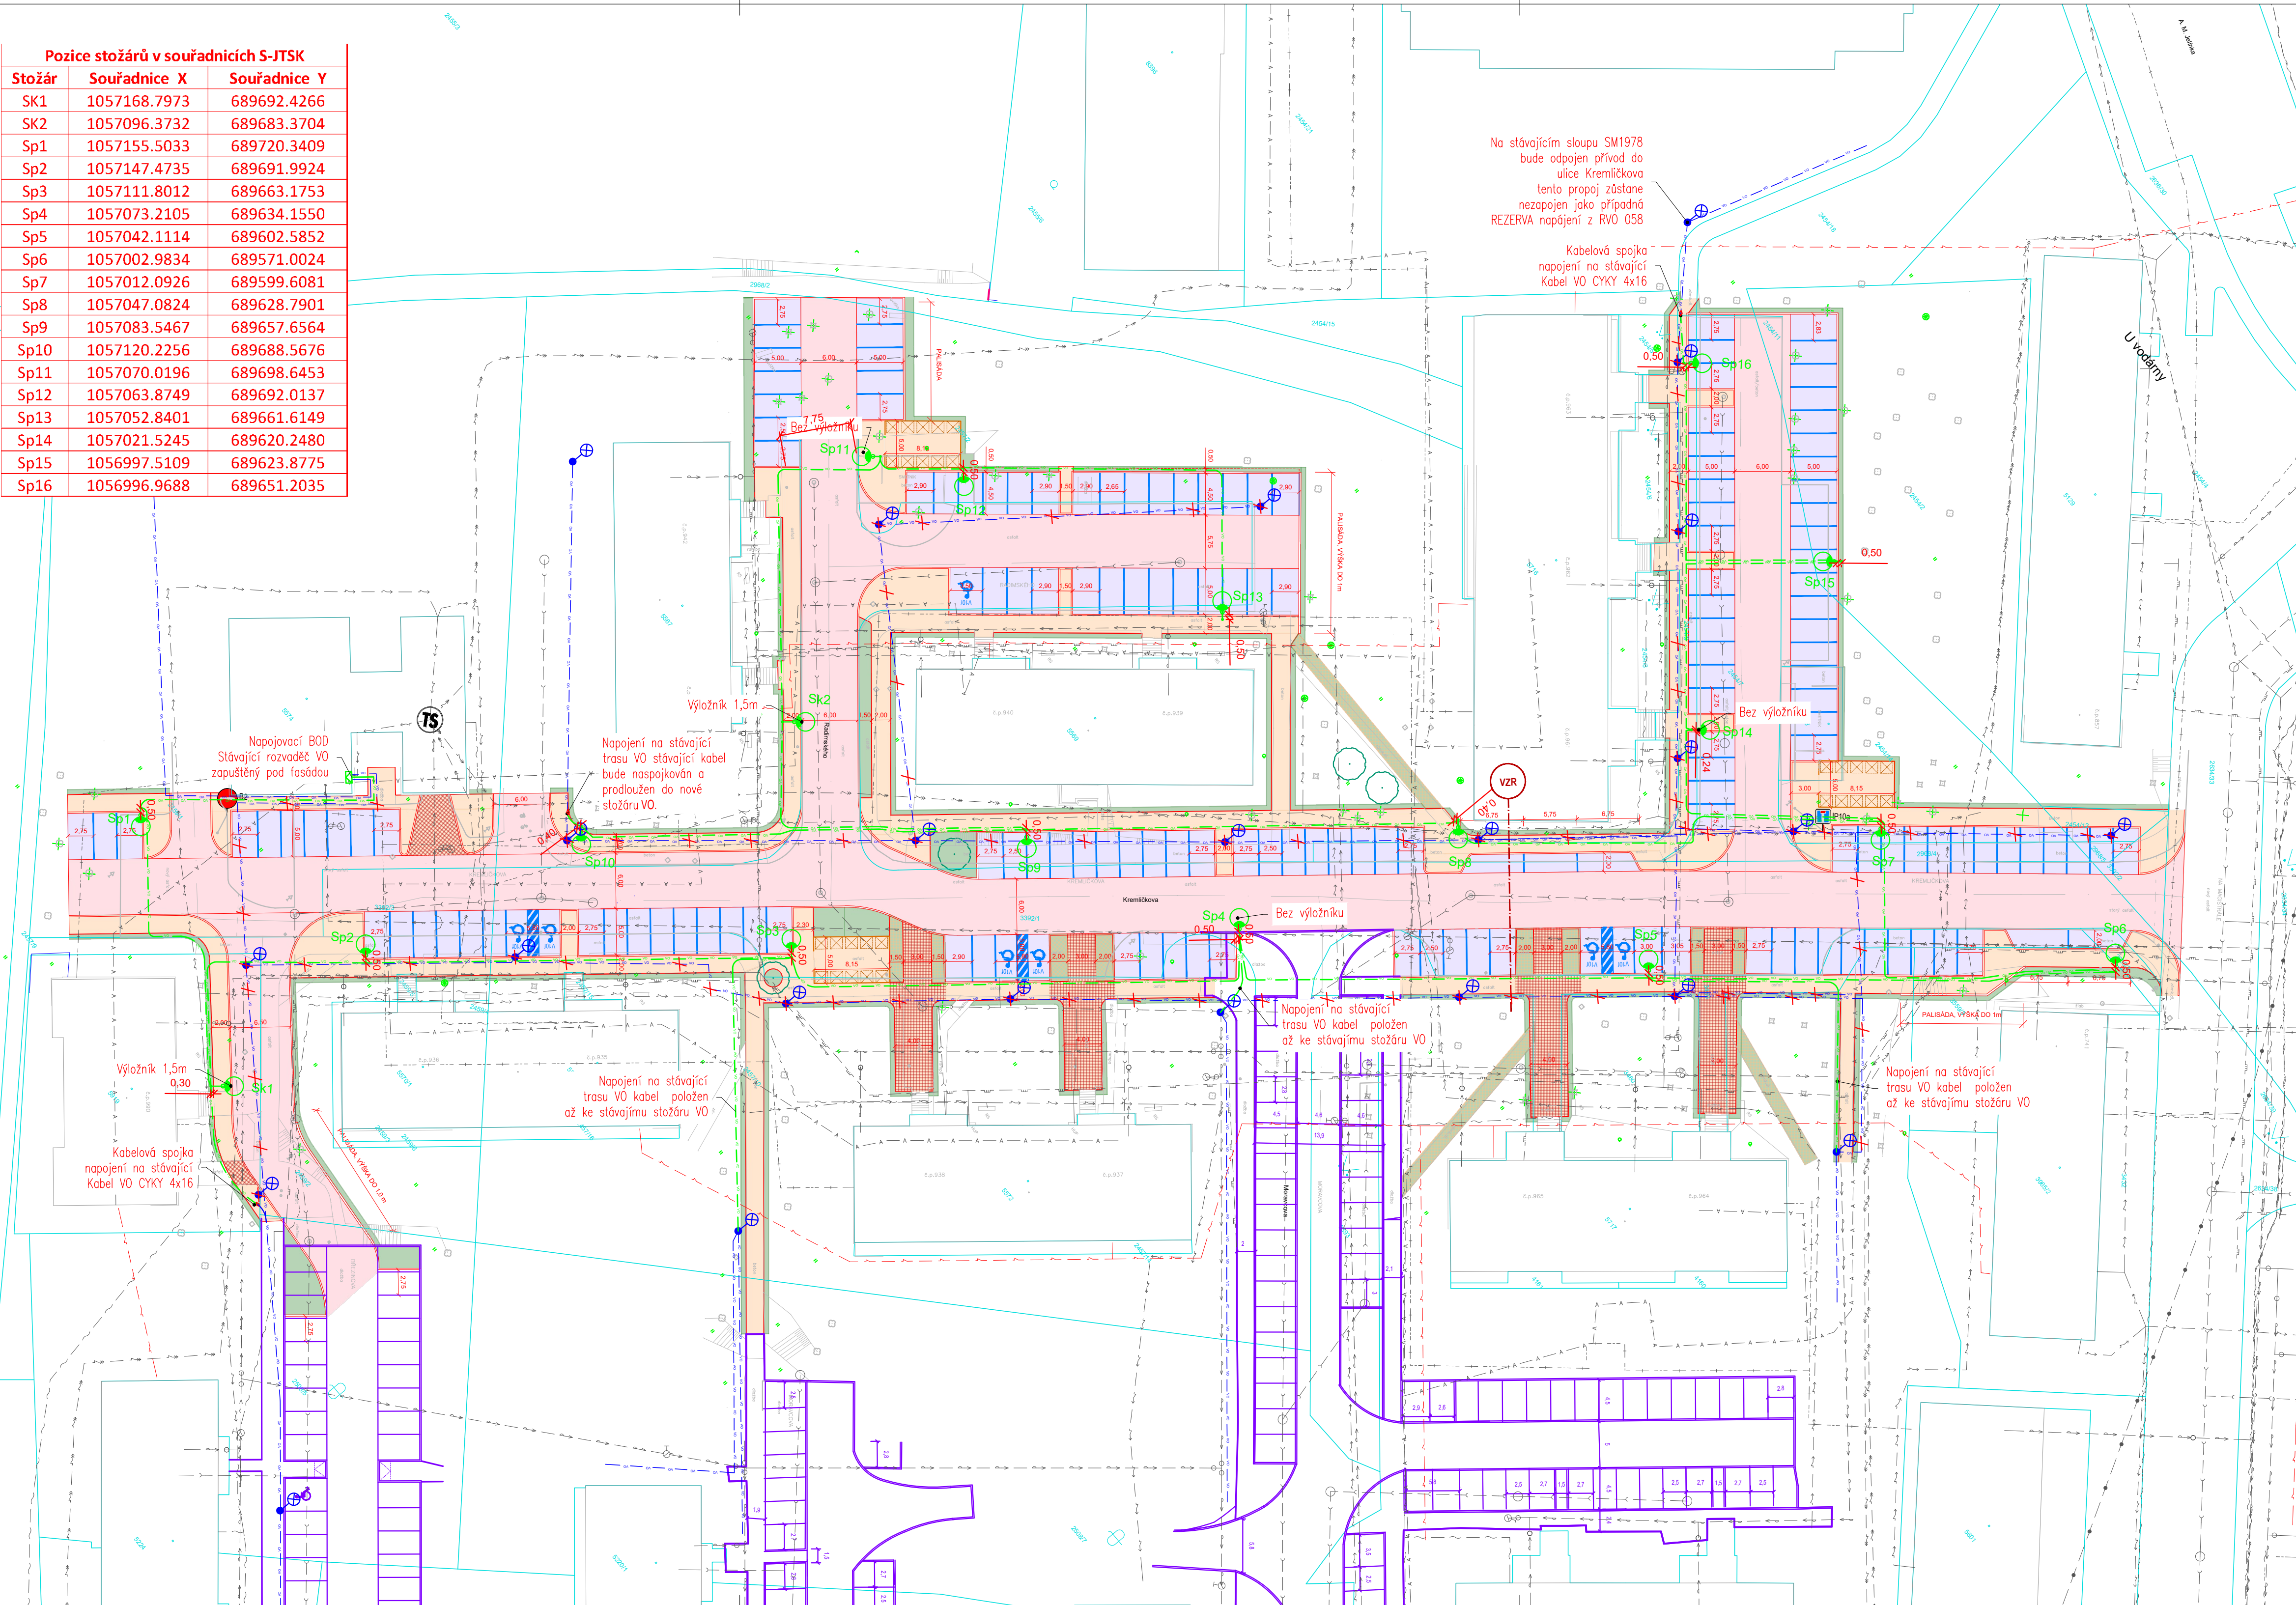

LEGENDA

ZAMĚŘENÍ

HRANICE KN

HRANY - NOVÉ

VODOROVNÉ DOPRAVNÍ ZNAČENÍ

KÁCENÍ STROMŮ

SVISLÉ DOPRAVNÍ ZNAČENÍ - nové

SVISLÉ DOPRAVNÍ ZNAČENÍ - rušené

LEGENDA ŠRAFY

VOZOVKA - dlažba poježděná

PARKOVACÍ STÁNÍ - dlažba drenážní

CHODNÍK - dlažba

CHODNÍK - dlažba poježděná

CHODNÍK - varovné, signální pásy

ZELEN

ZELEN - zatravnovací dlažba

LEGENDA IS

IS CETIN SĐELOVACÍ OVĚŘENÉ

IS CETIN SĐELOVACÍ NEOVĚŘENÉ

IS CETIN NN NEOVĚŘENÉ

IS JON.CZ, TELEKOMUNIKAČNÍ SÍŤ

IS ČEZ NN

IS ČEZ VN

IS ENERGIE AG KOLÍN VODOVOD

IS ENERGIE AG KOLÍN KANALIZACE

IS ENERGIE AG KOLÍN TEPLOVOD

IS VODAFONE SĐELOVACÍ

IS GASNET

IS ČEPRO OCHRANNÉ PÁSMO

- stavba se nachází v ochranném pásmu produktovodu

IS AVE Kolín - stávající síť Veřejného osvětlení

IS Veřejné osvětlení - nové - CYKY 4x16mm2

Zrušené zařízení Veřejného osvětlení

Stávající stožár VO

Sp - Nový stožár veřejného osvětlení - komunikace + parkování


Sk - Nový stožár veřejného osvětlení - komunikace

Kabelová spojka

ČÍSLO REVIZE:	POPIS ZMĚNY / ODŮVODNĚNÍ:	DATUM:


ČÁST D SO 401

OBJEDNATEL:



Město Kolín
Karlovo náměstí 78
280 12 Kolín 1
IČ: 00235440

ZHOTOVITEL:



ADVISIA
projekty a řízení dopravních staveb

ADVISIA, s.r.o.

Rubeška 215/1
Praha 9, 190 00
www.advisia.cz, info@advisia.cz


HLAVNÍ INŽENÝR PROJEKTU:

Ing. Miroslav Větrovský

TECHNICKÁ KONTROLA:

Ing. Miloš Němec

PODZHOTOVITEL:



PLANCON PRAHA, s.r.o.
Kollárova 644/10a
Praha 8 - Karlín, 186 00

NAVRHL / VYPRACOVAL:

Martin Vejrek

ZODPOVĚDNÝ PROJEKTANT:

Ing. Petr Krupička

TECHNICKÁ KONTROLA:

Ing. Petr Krupička

ZAK. Č. KOOPERANTA:

23_007

AKCE:		Rekonstrukce ulic Kremličkova a Radimského	
ČÍSLO OBJEKTU:	NÁZEV OBJEKTU:	ČÍSLO ZAKÁZKY:	22_025-A
SO 401	Veřejné osvětlení	DATUM:	02/2024
ČÍSLO PŘÍLOHY:	NÁZEV PŘÍLOHY:	FORMÁT:	6 x A4
02	Situace	MĚŘITKO:	-
		REVIZE:	00
		STUPEŇ PD:	PARE:
		PDPS	

SOUŘADNICOVÝ SYSTÉM S-JTSK, VÝŠKOVÝ SYSTÉM B01