


REKONSTRUKCE TOALET SEKCE "B"
NÁVRH

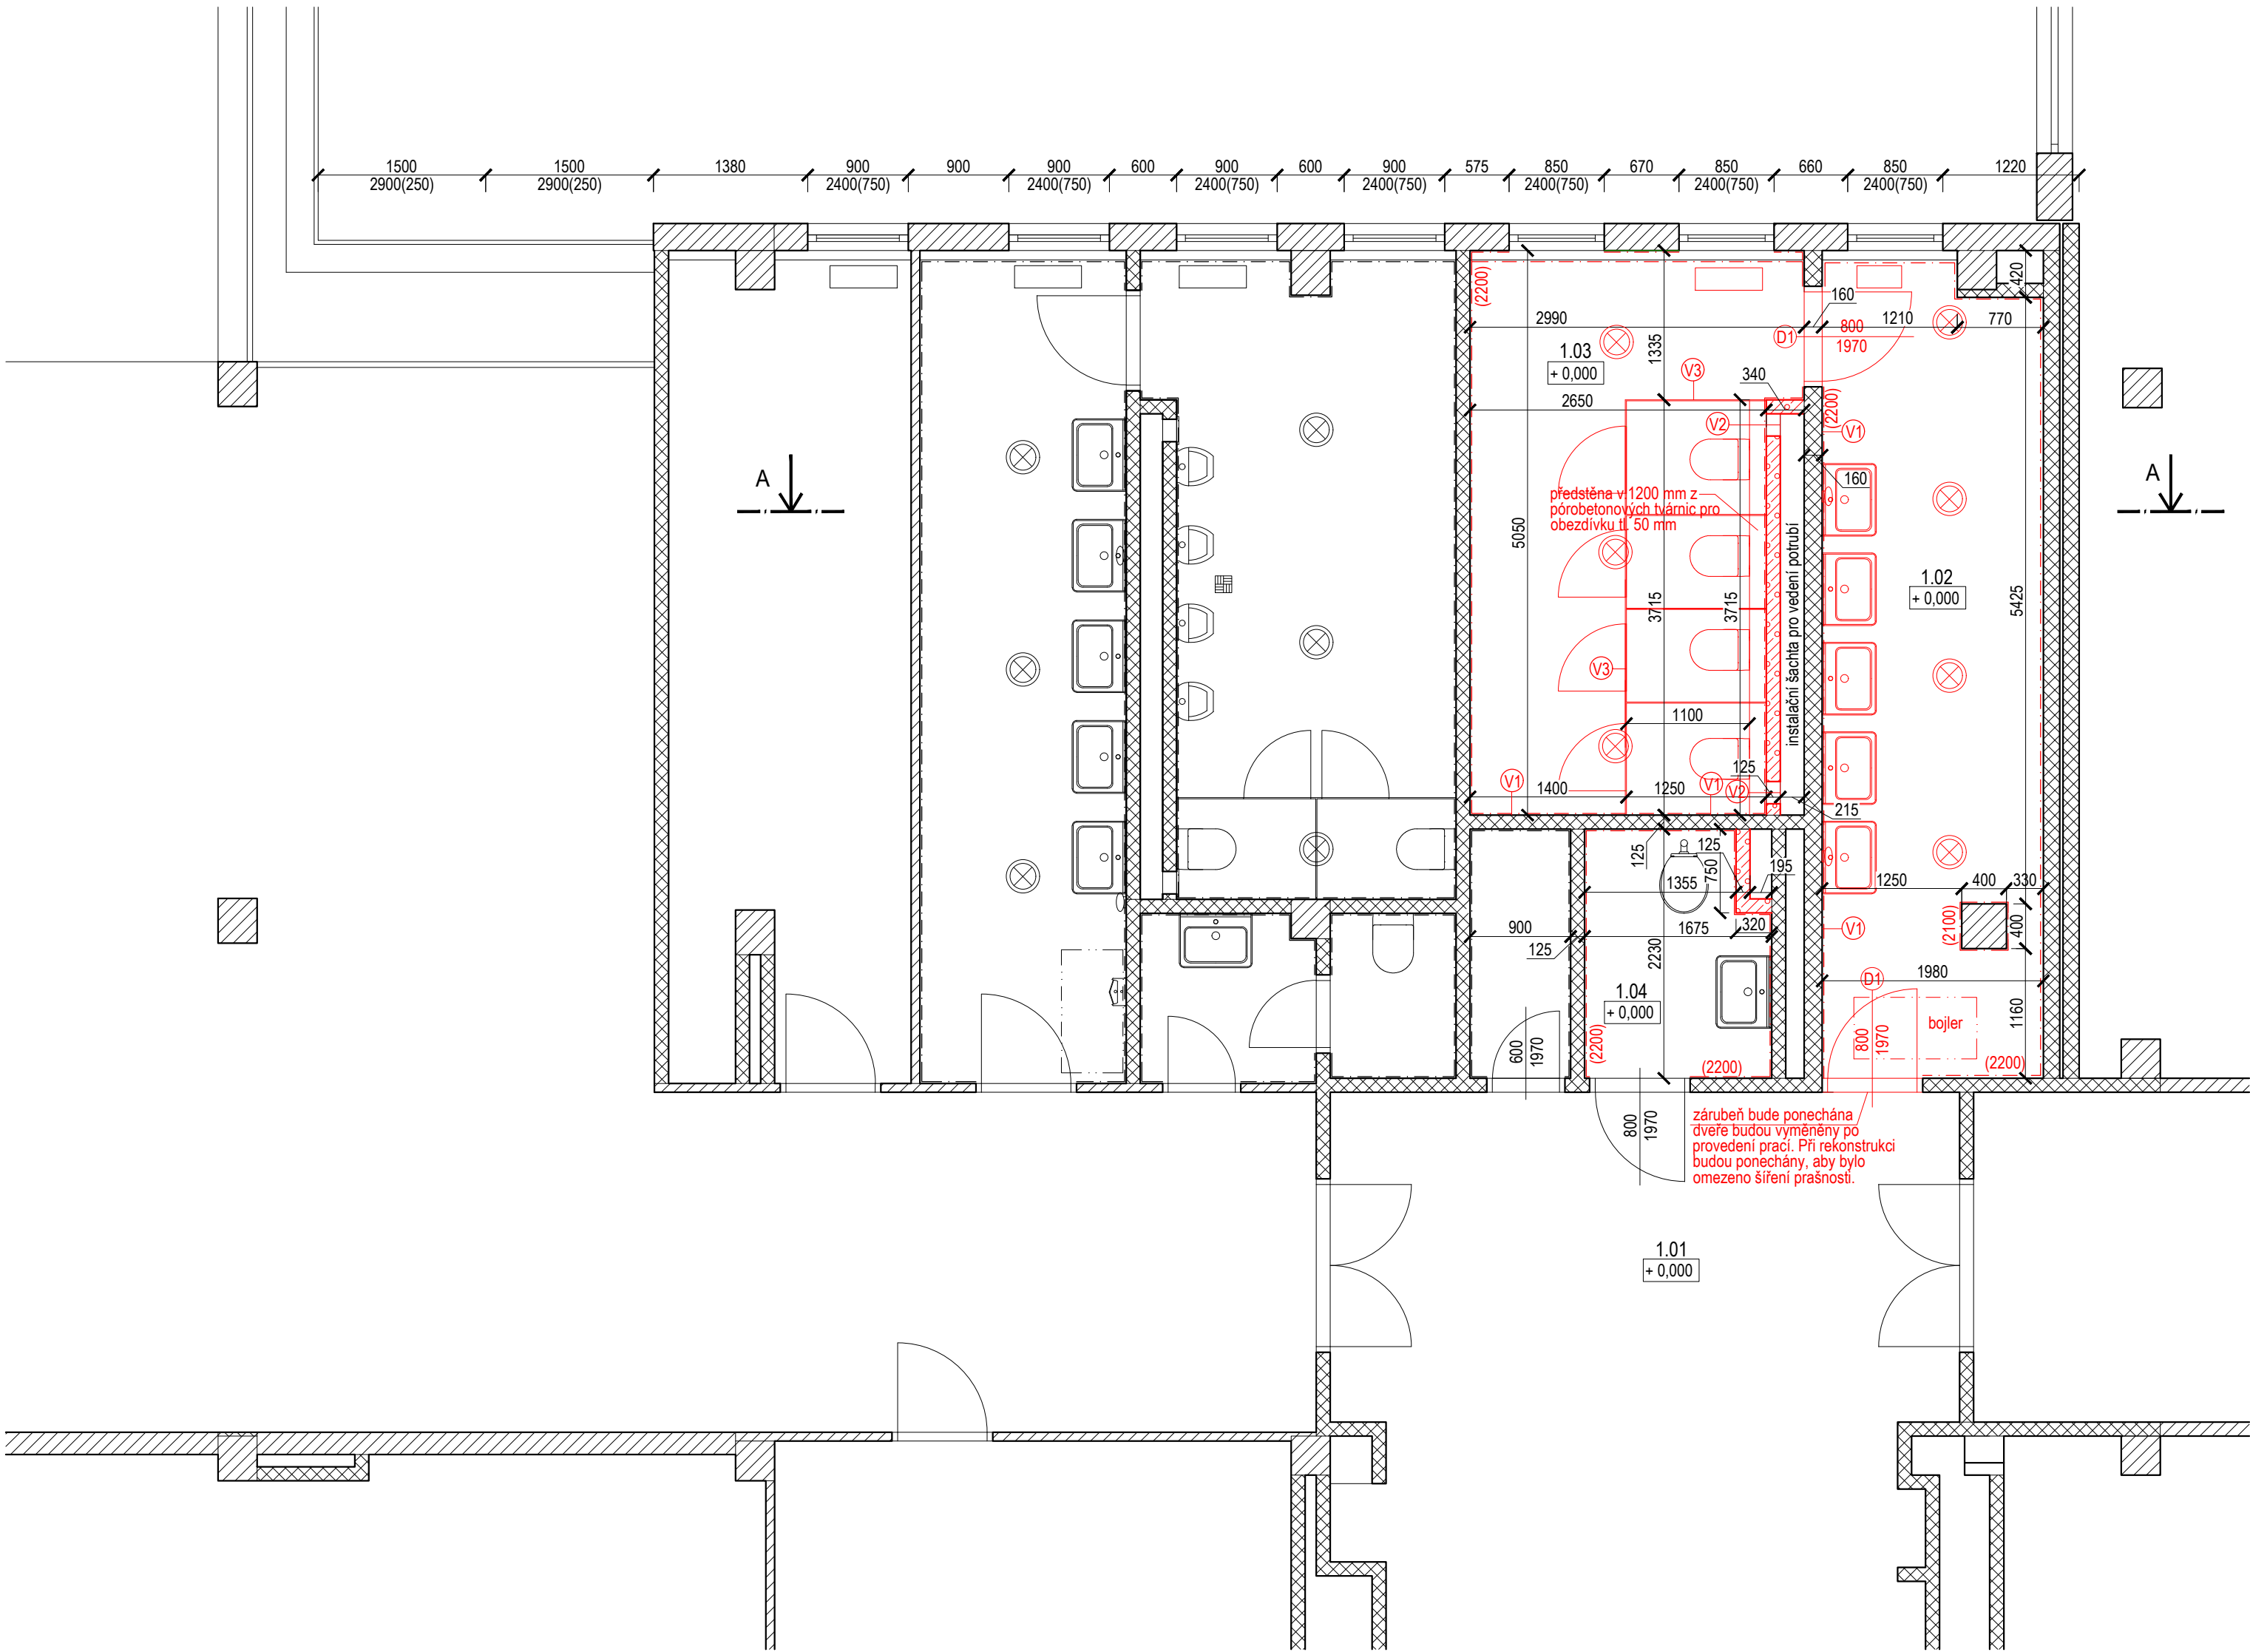

LEGENDA MATERIÁLŮ:

- stávající obvodové zdivo a vnitřní zdivo - železobetonové stěny
- stávající vnitřní příčkové zdivo - cihly CDM na maltu vápenocementovou
- nové příčkové zdivo z pórobetonových tvárců tl. 125 mm na tenkovrstvou zdící maltu
- nové zařizovací předměty, konstrukce a prvky pouze v prostorech rekonstrukce
- montáž nových toaletních kabin včetně dveří (stávající kabiny budou uskládněny a po provedení rekonstrukce bude rozhodnuto o jejich použití, případně nahrazení novými. V rámci rekonstrukce je počítáno s provedením nových předstěn, ale může být v rámci provádění a zlevnění změněno)
- montáž nových umyvadel
- montáž nových záchodových mís
- montáž nových vysoušečů rukou
- montáž nových zrcadel
- montáž nových revizních dveří a větracích mřížek
- montáž stávajících topných těles (bude nově natřeno a po dokončení prací namontováno zpět)
- montáž nového bojleru
- montáž nových stropních a nástěnných světlidel
- montáž nové elektroinstalace – rozvody vedené v lištách budou v rámci rekonstrukce zasekány pod omítku
- montáž nových rozvodů splaškové kanalizace
- montáž nových rozvodů vodovodu
- montáž nových dveří do stávajících ocelových zárubní (bude nově obroušeno a natřeno)
- všechny rekonstruované prostory, tam kde nebude keramický obklad, budou vymalovány bílou malbou
- na bezbariérovém wc bude provedena nová dlažba a obklady, bude provedena montáž stávajících zařizovacích předmětů a bude vyzděna nová stěna instalační šachty


- nový keramický obklad - předpokládá se standardní sortiment rozměru 200x200 mm (případně 200x400 mm). Obklad bude zakončen nerezovou lištou.
- V1 větrací mřížka - 6 ks
- V2 revizní dvířka (200 x 400 mm) - 2 ks
- V3 sestava 4 wc kabin
- D1 nové jednokřídlé dveře 800/1970, 1xprávé, 1xlevé, dřevěné lakované bílé, stávající ocelová zárubeň opravena a natřena bílou barvou, dveře osazeny novým kováním, nerezový wc zámek

POZNÁMKY:

Vzhledem k tomu, že se jedná o rekonstrukci objektu, musí být na stavbě postupováno dle zjištěných skutečností. Bourací práce budou probíhat s maximální možnou opatrností, aby nedošlo k poškození zachovávaných konstrukcí.

Přesné skladby jednotlivých stěn, podlah a stropů nebyly při zaměření zjišťovány. Před započetím prací budou na místě provedeny průzkumné sondy, které odhalí stav stávajících konstrukcí. Dle stavu stávajících konstrukcí bude na místě dále postupováno. Pokud by došlo k zásahu nad uvažovaný rámec rekonstrukce, bude vyzván projektant k návrhu náhradních opatření a k dalšímu návrhu postupu rekonstrukce.


Všechny vnitřní omítky budou v zamýšleném rozsahu ponechány a bude provedena jejich oprava pro provedení nových instalací.

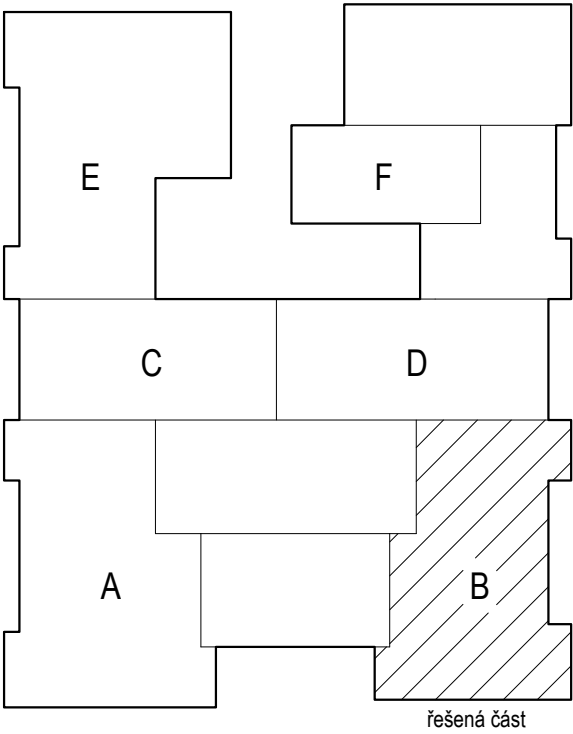

LEGENDA MÍSTNOSTÍ:						
č. místnosti	název místnosti	plocha (m²)	podlaha	stěny	strop	poznámka
1.01	víceúčelová hala	204,75	keramická dlažba	omítky VPC + malba	omítky VPC + malba	
1.02	předstěn WC dívky	13,84	keramická dlažba	omítky VPC + malba / keramický obklad	omítky VPC + malba	řešený prostor
1.03	WC dívky	16,10	keramická dlažba	omítky VPC + malba / keramický obklad	omítky VPC + malba	řešený prostor
1.04	bezbariérové WC	3,50	keramická dlažba	omítky VPC + malba / keramický obklad	omítky VPC + malba	řešený prostor
PLOCHA ŘEŠENÉ ČÁSTI		33,44				

POZNÁMKY:

V průběhu celé rekonstrukce budou zakrývány a chráněny všechny prostory, kterých se rekonstrukce netýká, ale budou tudy procházet dělníci a bude stěhován materiál. Je nutné všechny schodiště a chodby ochránit proti poškození například OSB deskami. V případě prašných prací uzavírat tyto prostory, aby se prach nedostal mimo staveniště atd. Ochrana okolních prostorů je odpovědností prováděcí firmy a při poškození jiných prostor budou tyto opravy účtovány prováděcí firmě.

					Ing.arch. Jiří Klas KLAS-PROJEKT Nádražní 424, Katovice 387 11 tel. 732 144 252 e-mail: klas@klas-projekt.cz			
ZODP. PROJEKTANT	Ing. arch. Jiří Klas							
VYPRACOVAL	Ing. Michaela Kúsová							
STAVEBNÍ ÚŘAD: Kolín	KATASTRÁLNÍ ÚZEMÍ: Kolín		OBEC: Kolín					
INVESTOR: Město Kolín, Karlovo náměstí 78, Kolín I, 28002 Kolín					ZAK. ČÍS	4902024	PARÉ Č.	
DOKUMENTACE PRO PROVEDENÍ STAVBY					FORMÁT	4xA4		
AKCE:	KOLÍN, ZŠ LIPANSKÁ – REKONSTRUKCE TOALET v k. ú. Kolín p.č.st. 6569/1				DATUM	10/2024		
					ÚČEL	PD SŘ		
					MĚR	1:50		
OBSAH:					Č. VÝKR.	4	ČÁST D.1.1	