

PROUDOVÁ SOUSTAVA A NAPĚTÍ:

3~+ PEN, 3x400/231 V, 50Hz, TN-C-S
MÍSTEM ROZDĚLENÍ VODIČE PEN NA VODIČE PE A N JE SVORKOVNICE STOŽÁROVÉ VÝZBROJE.


OCHRANA PŘED NEBEZPEČNÝM DOTYKOVÝM NAPĚTÍM:

AUTOMATICKÝM ODPOJENÍM OD ZDROJE V SÍTI TN-C DLE ČSN 33 2000-4-41 ed.2.
POD KABELOVÉ LOŽE BUDE ULOŽEN ZEMNÍČÍ VODIČ FeZn Ø 10mm, NA KTERÝ BUDOU STOŽÁRY PŘÍZEMNĚNY.
VODIČ BUDE SPOJEN SE STROJENÝMI ZEMNÍČI, VYSKYTUJÍCÍMI SE V TRASE VÝKOPU.

LEGENDA:

- KABELOVÉ VEDENÍ VO
- KABELOVÉ VEDENÍ ZASTÁVKY – neověřeno
- STOŽÁR VO SE SVÍTIDLEM NA VÝLOŽNÍKU
- STOŽÁR VO SE SVÍTIDLEM BEZ VÝLOŽNÍKU
- STOŽÁR VO SE SVÍTIDLEM V OSE STOŽÁRU
- SVÍTIDLO VO NA VÝLOŽNÍKU NA STĚNĚ BUDOVY
- SVĚTELNÁ DOPRAVNÍ ZNAČKA
- OZNAČNÍK ZASTÁVKY MHD
- RUŠENÉ ZAŘÍZENÍ

POZNÁMKA: ČÍSLOVÁNÍ STOŽÁRŮ VO DLE PASPORTU MĚSTA KOLINA

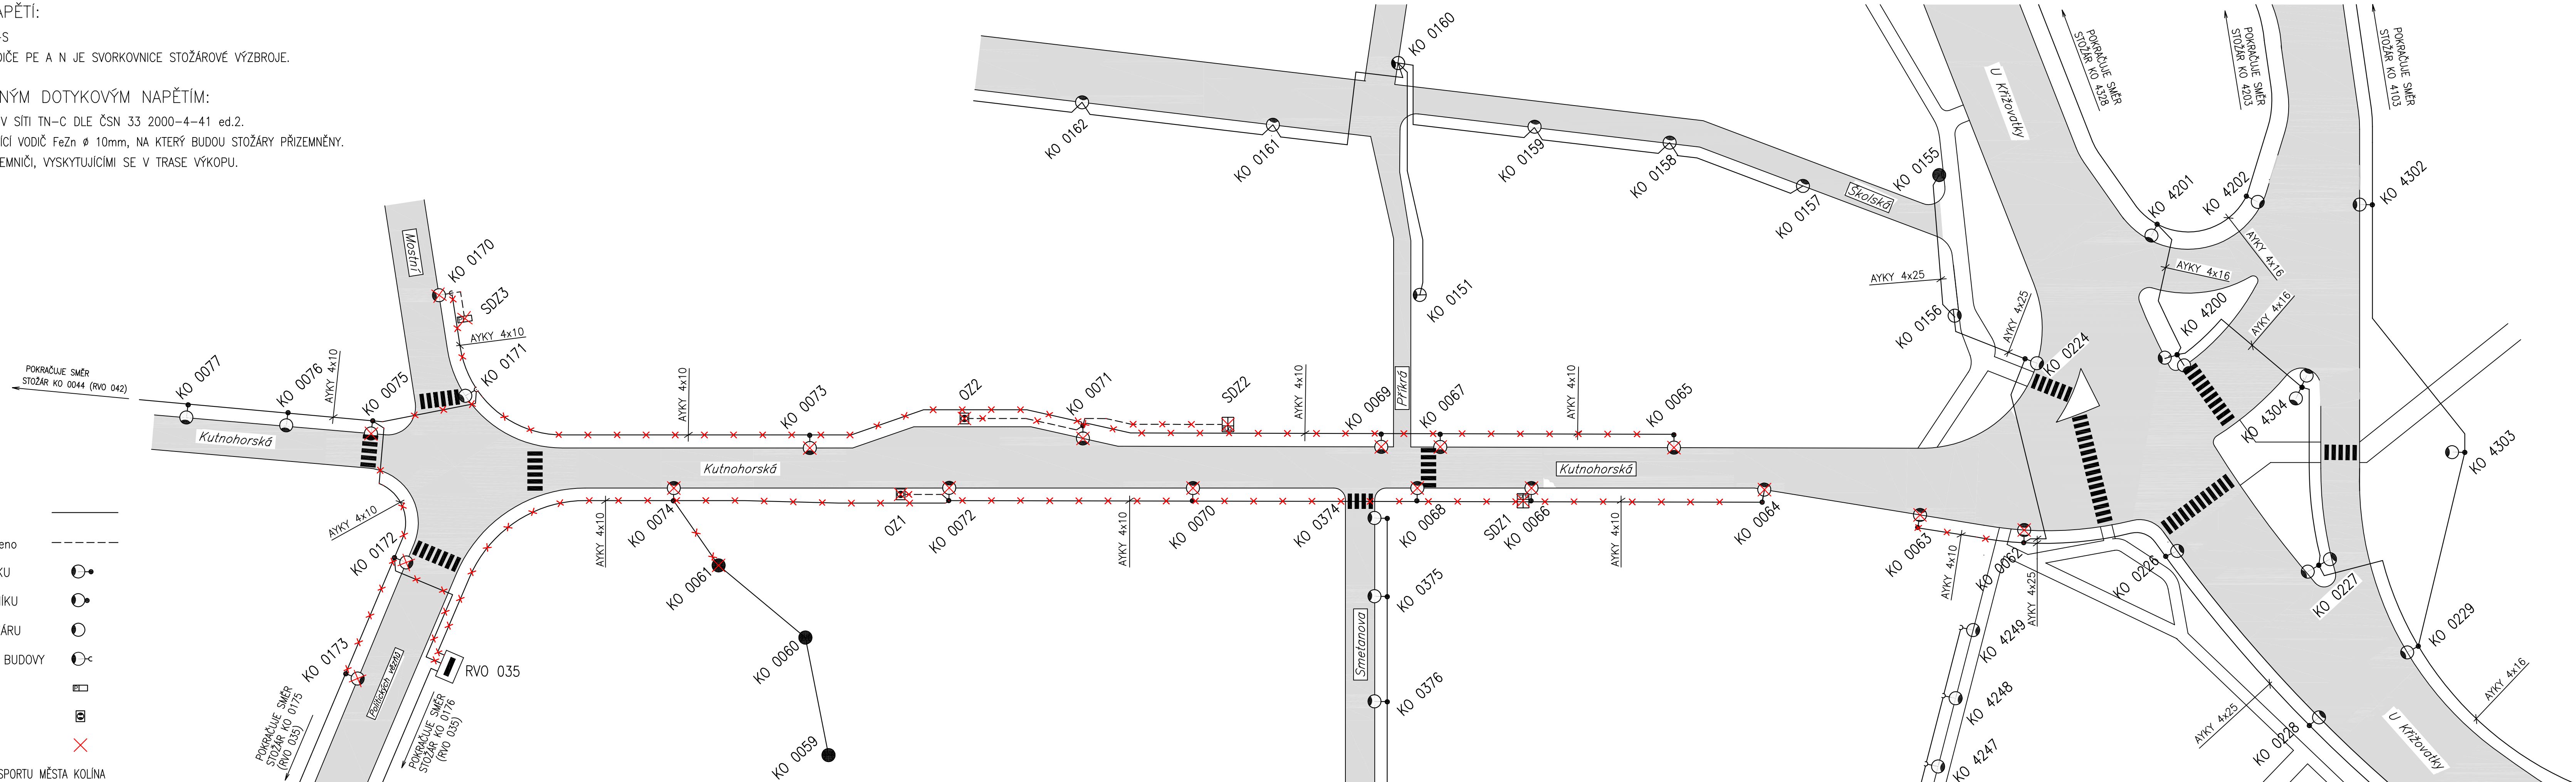

Výškový systém Bpv
souřadnicový systém JTSK

KOOPERANT:			
<div><div></div><div>Sdružení IPM, s.r.o. PROJEKTOVÁ KANCELÁŘ : NA JAROVĚ 4, 130 00 PRAHA 3 tel.: 603 472 533 e-mail: ipmipm@volny.cz</div></div>			
Odp. projektant Ing. Vladimír Kočí	Vypracoval Ing. Stanislav Krupička	Přezkoušel Ing. Vladimír Kočí	ČÍSLO ZAKÁZKY IPM/S-003/2021 ARCH. ČÍSLO IPM24135
DRAWING PROJEKTY & STATIKA		drawing project, s.r.o. Štítná 114, 280 02 Kolín II +420 721 672 016, info@drawing.cz www.drawing.cz	hlavní inženýr projektu: Ing. Jan Lipovečan odpovědný projektant: viz kooperant
stavebník: Město Kolín, Karlovo náměstí 78, Kolín I, 28002 Kolín		navrhl, vypracoval: viz kooperant	
místo stavby: k.ú. Kolín, ulice Kutnohorská		číslo zakázky: D0070-0172-2009	
akce: Rekonstrukce ulice Kutnohorská k.ú. Kolín, ulice Kutnohorská			stupeň: DPS datum: 11 / 2024 formát: D3 6 x A4 měřítko: -
objekt: SO 401 - Veřejné osvětlení			č. revize: 00
část: D Dokumentace objektů D.07 Veřejné osvětlení			č. paré: -
název přílohy: Schéma stávajícího stavu veřejného osvětlení a demontáže			č. přílohy: D.07 003