
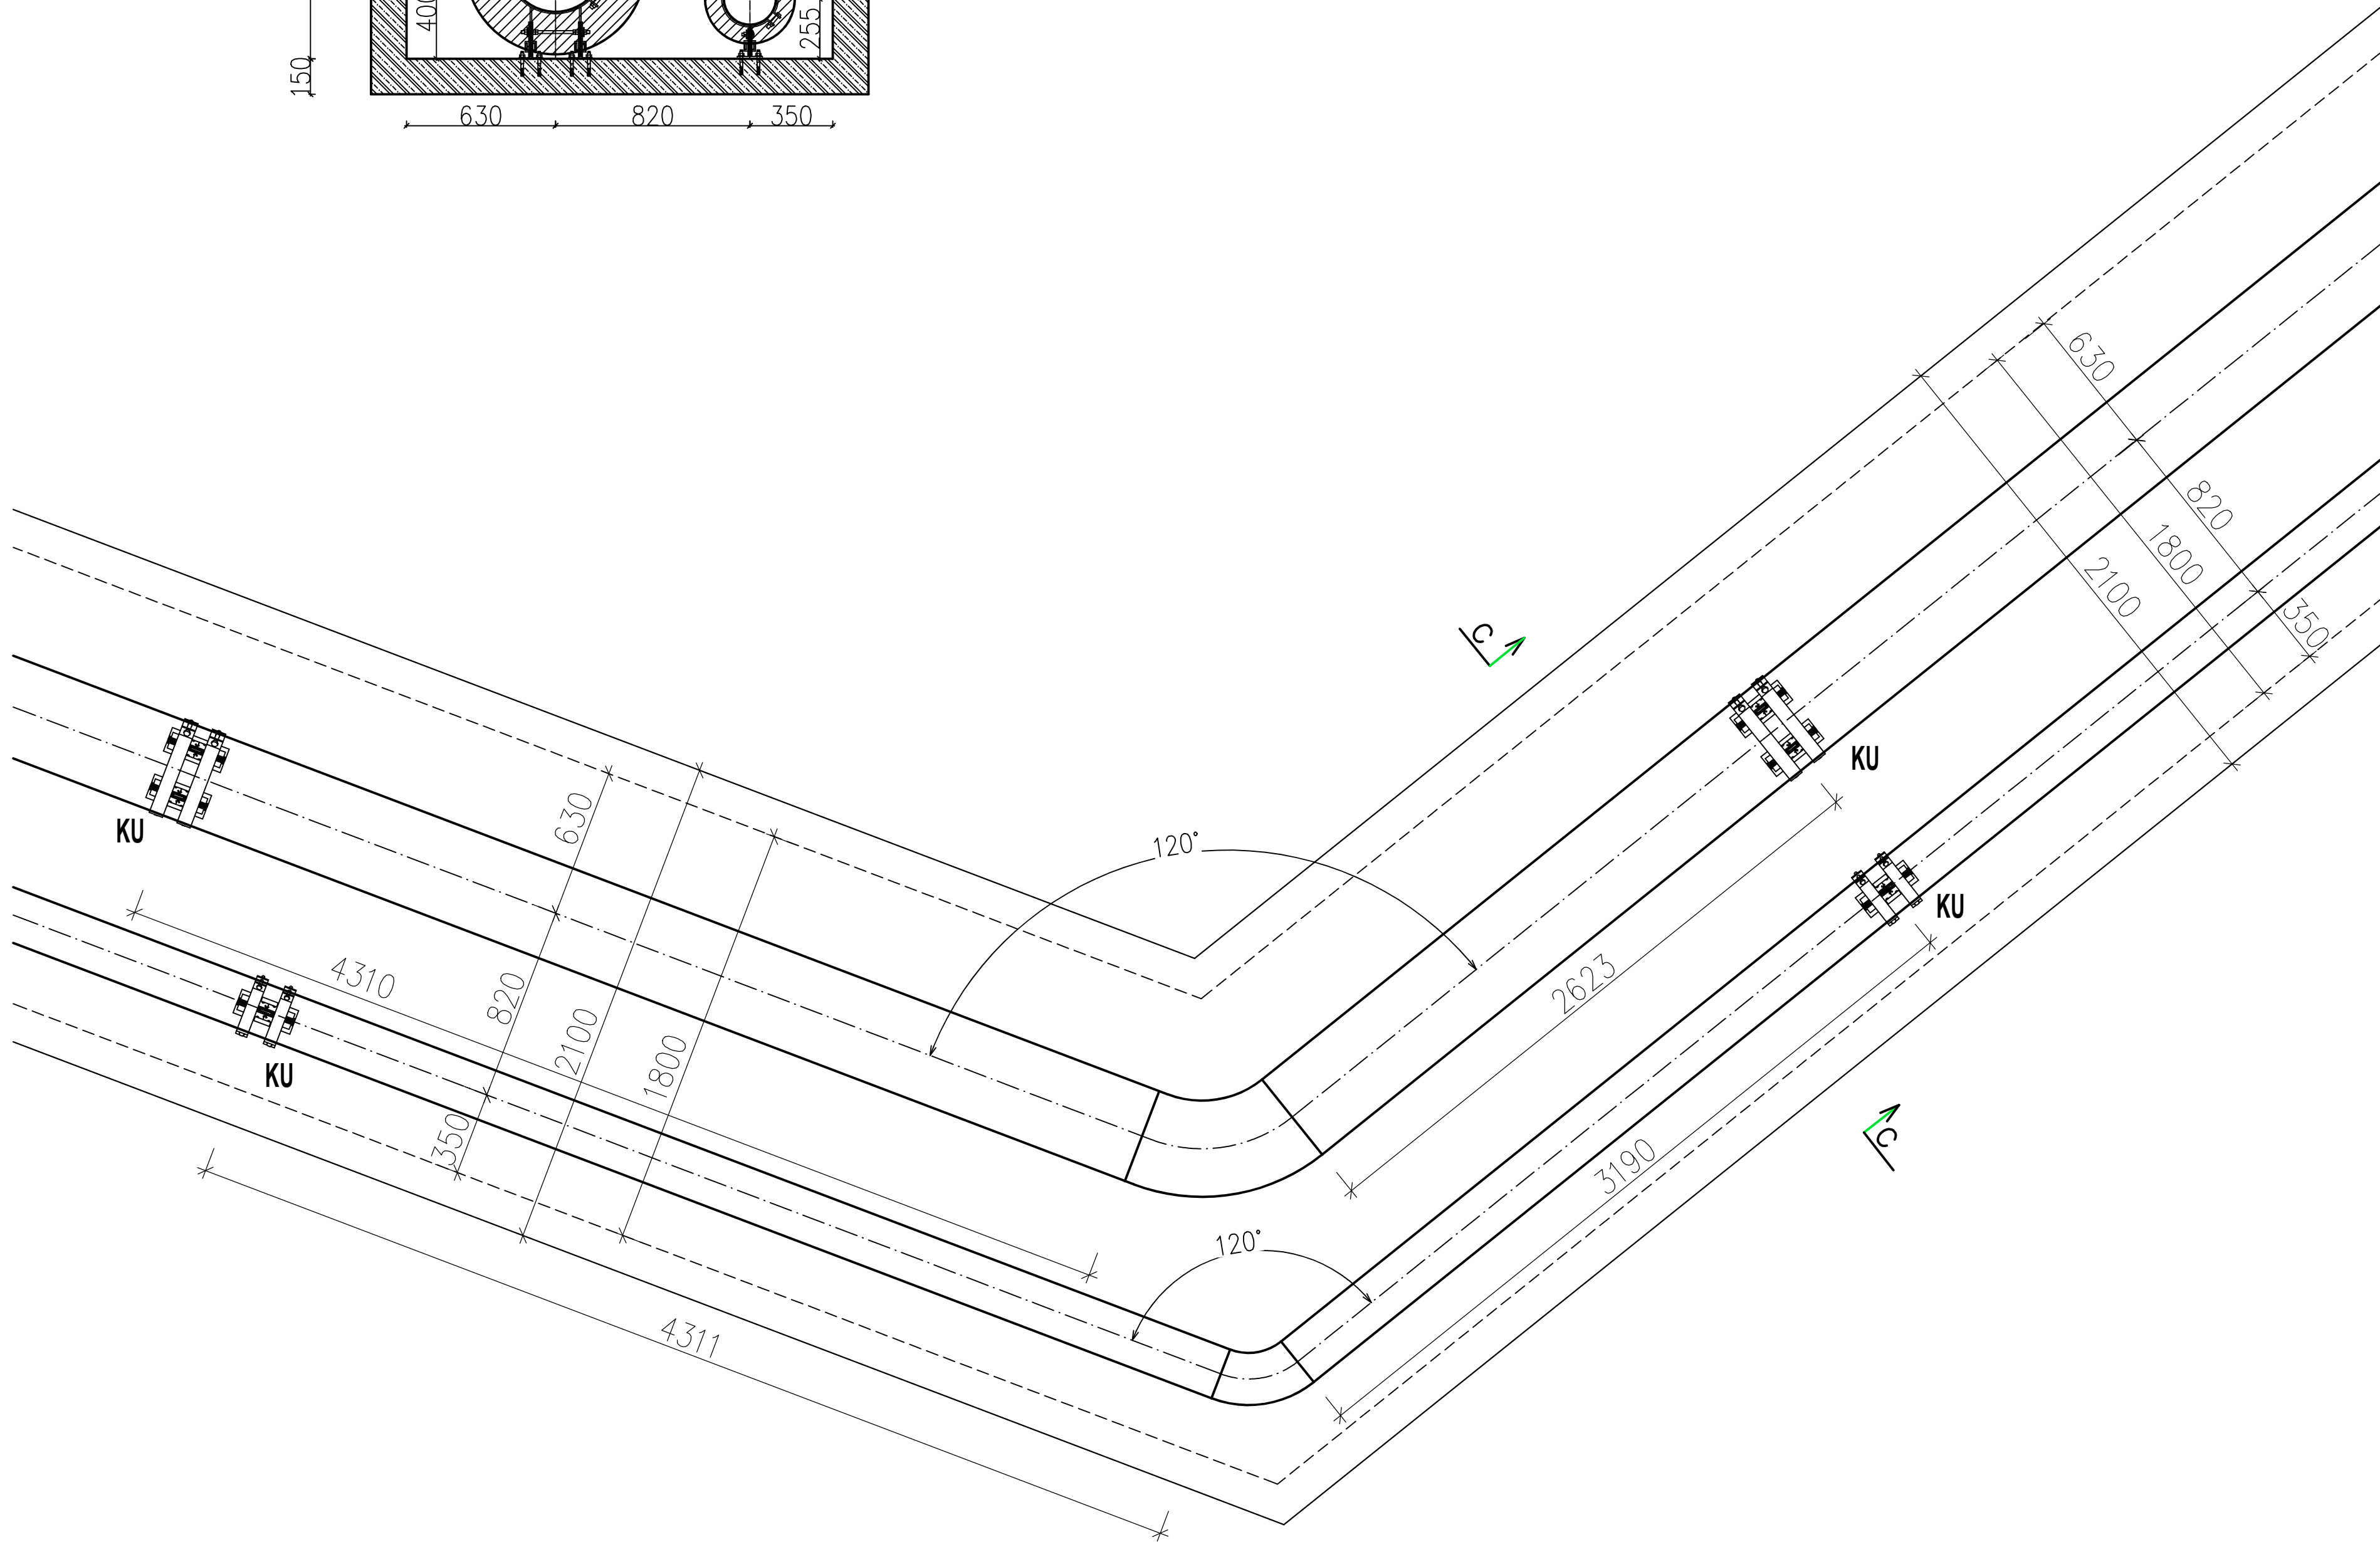


ŘEZ C-C

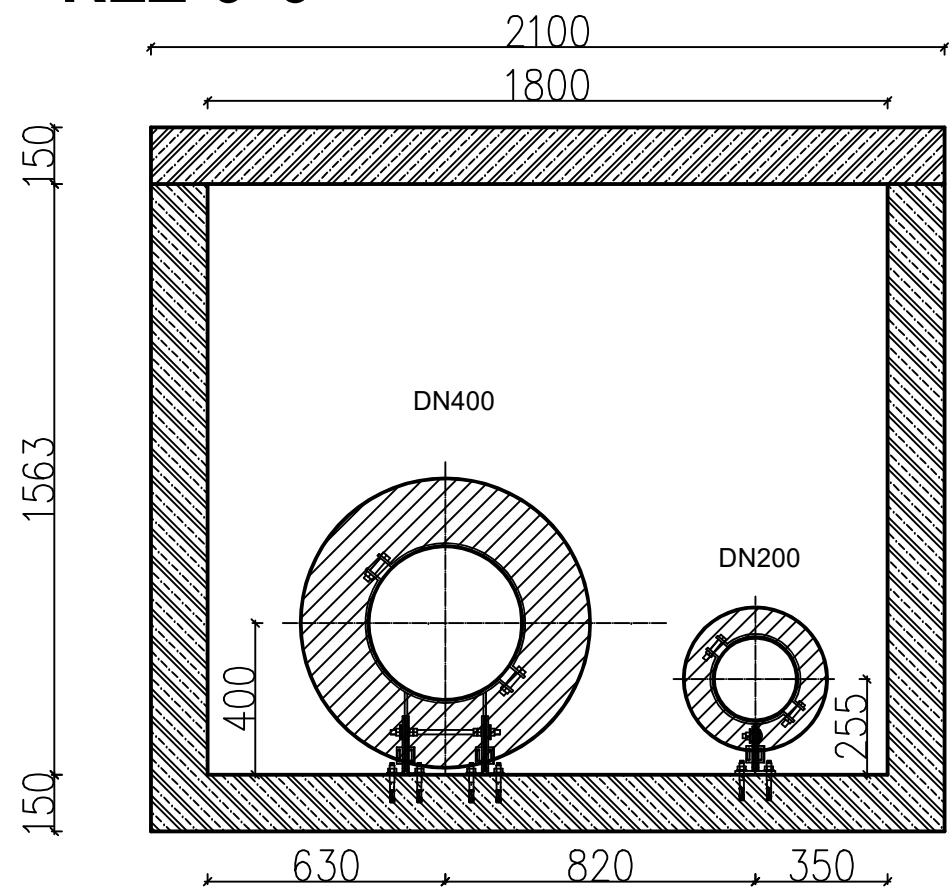

xx = 0,000 = PODLAHA 1NP

INVESTOR / CLIENT:  <b>Město Kolín</b> <small>Karlovo náměstí 78, 280 12 Kolín I IČ: 00235440, DIČ: CZ00235440</small>		AKCE / PROJECT: <b>PARKOVACÍ DŮM V KOLÍNĚ</b> k.ú. Kolín, p.č. 1619/2, 1619/7, 1619/16, 1619/30, 2895/2	
ARCHITEKT / ARCHITECT:  <b>Projekt Haly s.r.o.</b> <small>Plynární 10, 170 00 Praha e-mail: projekce@projekthaly.cz www.projekthaly.cz</small>		STUPEŇ DOKUMENTACE / DESIGN STAGE: <b>DOKUMENTACE PRO PROVEDENÍ STAVBY</b>	
DĚL:		D	
ČÁST / PART:		PŘELOŽKA PAROVODU	
NAZEV PŘÍLOHY / INSET TITLE:		<b>DETAIL 5</b>	
HIP / CHIEF ENGINEER: Ing. Ondřej Němec		1. VYDÁNÍ / 1ST ISSUE: 01/05/2024	
VYPRACOVAL / CREATED BY: Ing. Lubomír Zejda		DATUM VYDÁNÍ / DATE: 01/05/2024	
ZODPOVÍDÁ / RESPONSIBLE: Ing. Lubomír Zejda		ZAKÁZKA / JOB NR.: 2024.0054	
		DĚL: D	
		FORMÁT / SIZE: 8 x A4	
		MĚŘÍTKO / SCALE: 1 : 20	
		STUPEŇ / STAGE: DĚL: DPS D	
		OBJEKT / OBJECT: IO201	
		ČÁST / PART: PRP	
		KÓD / CODE: 000	
		ČÍSLO / NUM.: 08	
		REVIZE: 00	