


PŮDORYS VÝKOPŮ  
M1:100

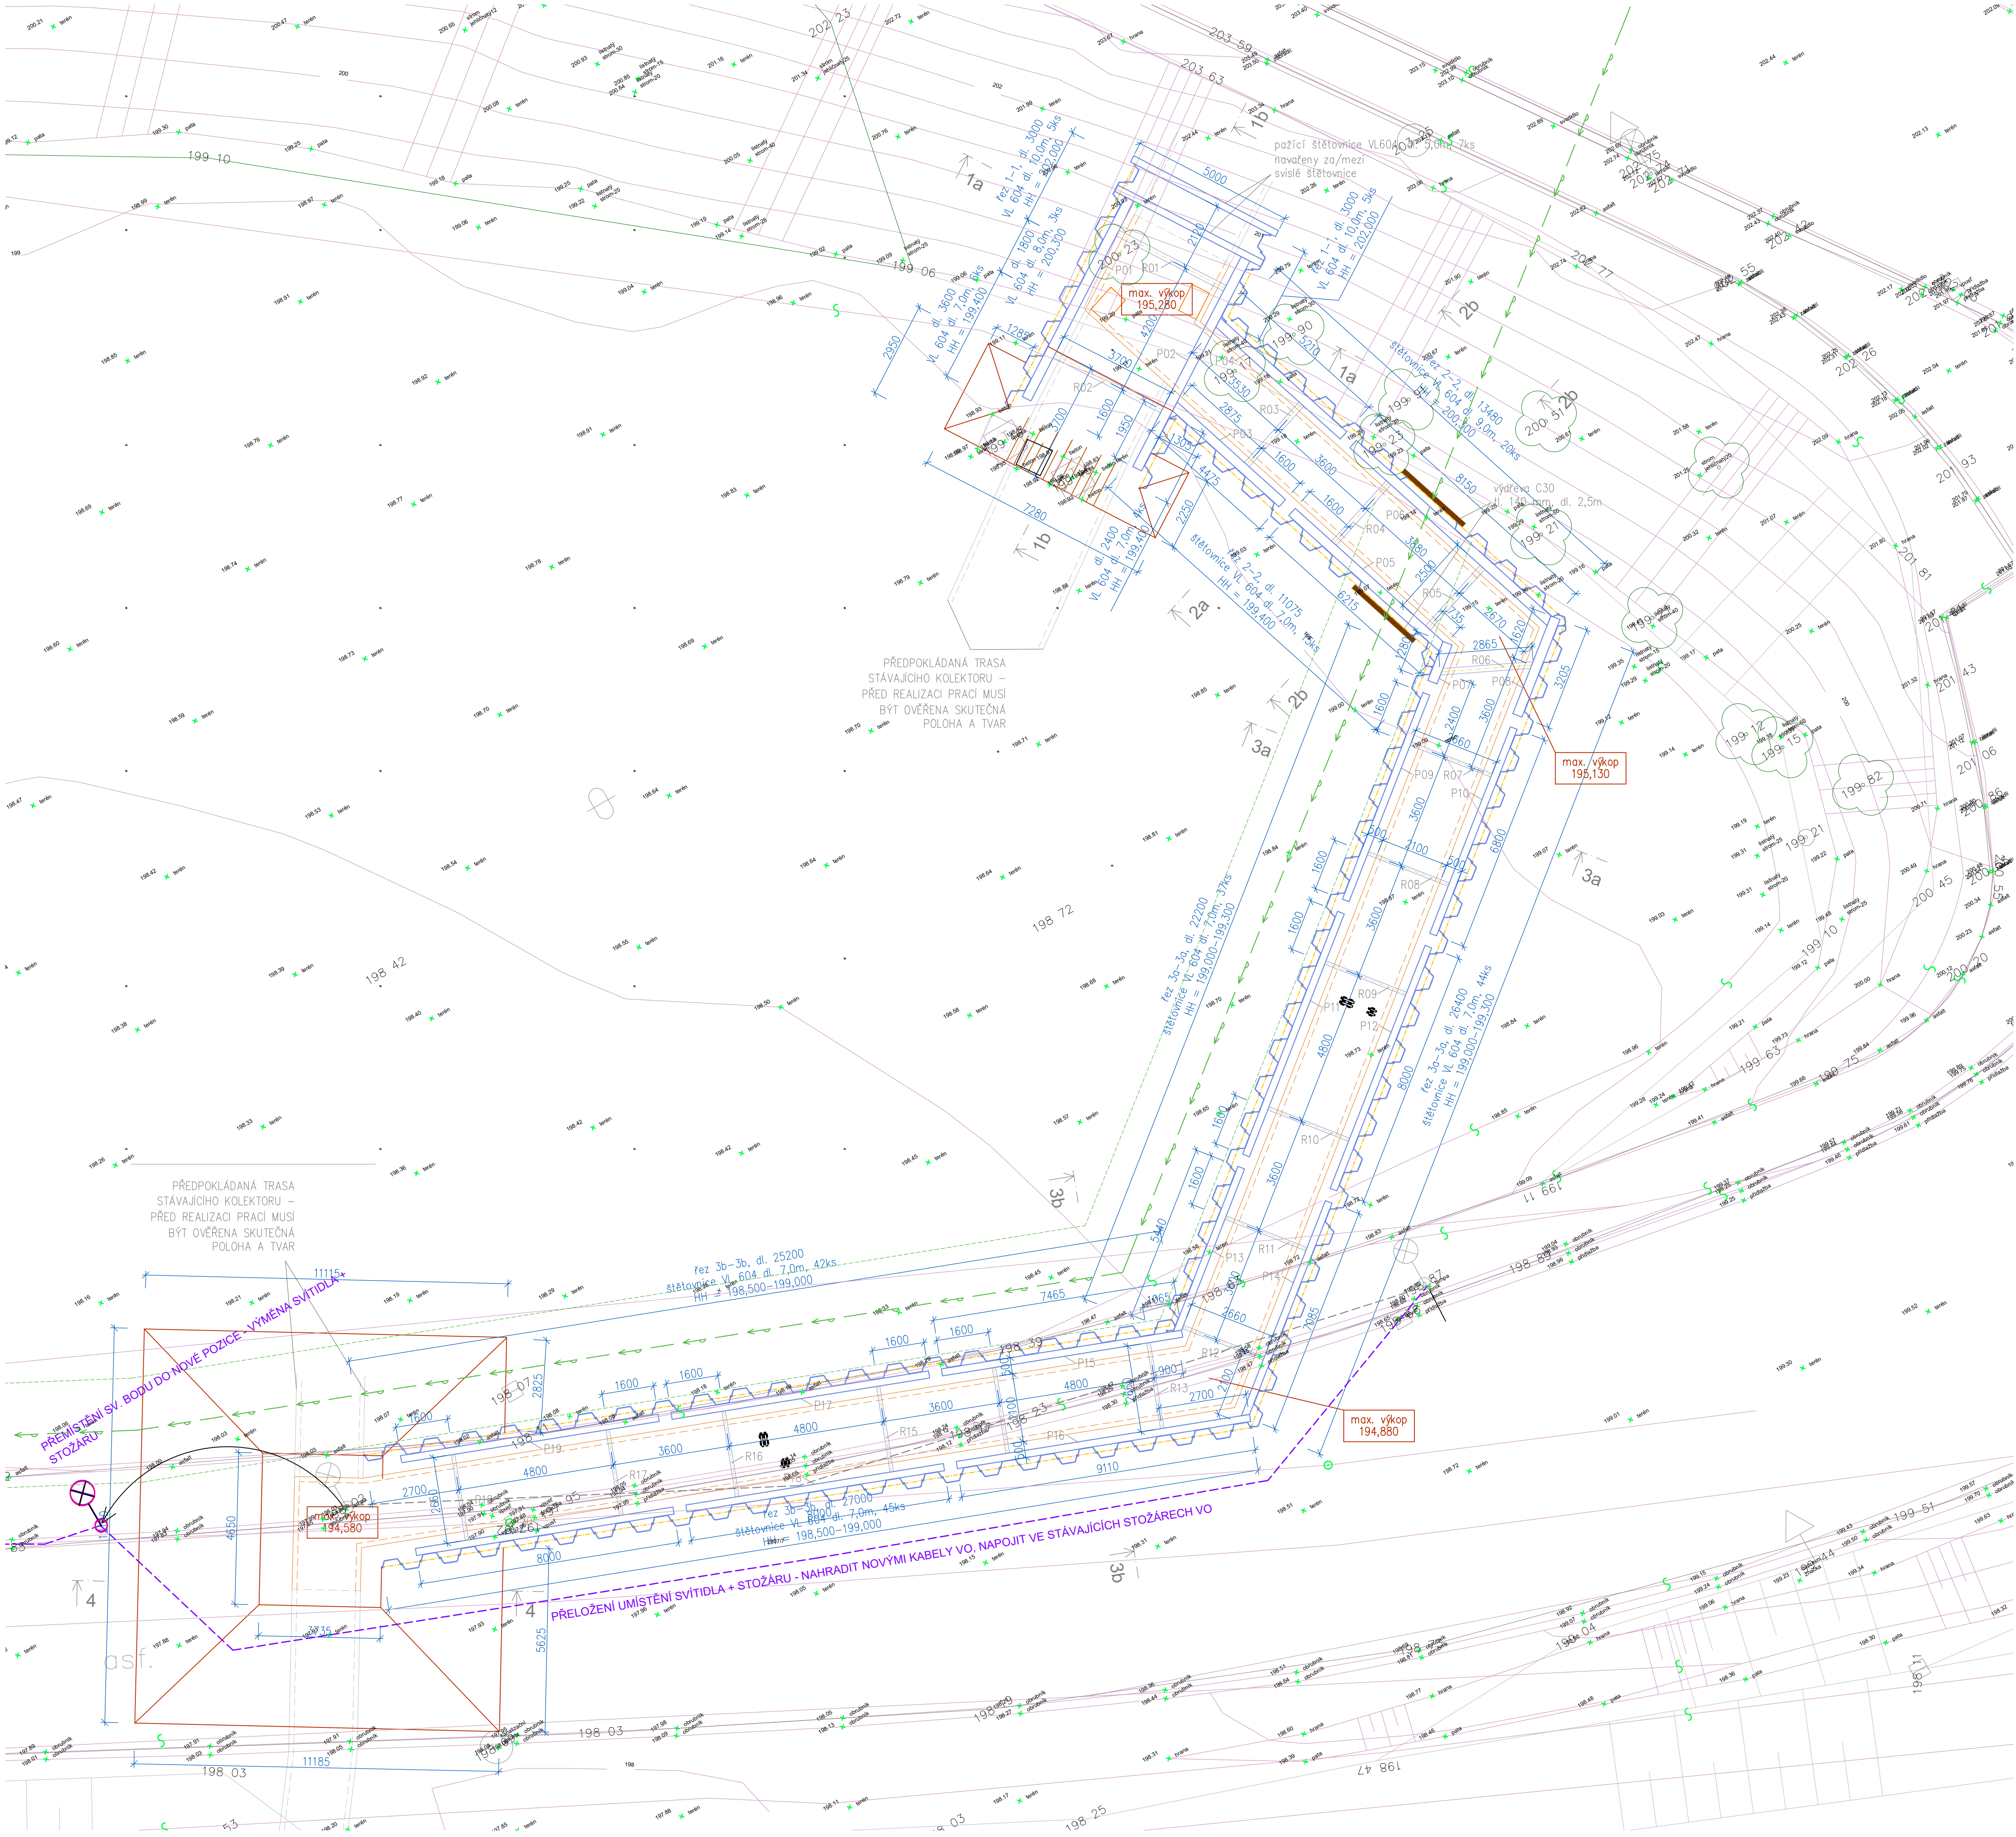

LEGENDA:

## NŽENÝRSKÉ SÍTĚ STÁVAJÍC

- STÁVAJÍCÍ VODOVOD - ENERGIE AG KOLÍN  
VEREJNÉ OSVĚTLENÍ - AVE KOLÍN

NAVRHOVANÉ PŘÍPOJKY A INŽENÝRSKÉ SÍTĚ


-  PŘEKLÁDANÁ TRASA PODZEMNÍHO VEDENÍ VO - AVE KOLÍN

## OSTATNÍ

- OBRYS STĚN NAVRŽENÉHO KOLEKTORU  
 KATASTRÁLNÍ ÚZEMI  
 OCHRANNÉ PÁSMO VODOVODU  
 STROMY STÁVAJÍCÍ - PONECHANÉ  
 STROMY A POROSTY DŘEVIN STÁV. - KACENÉ  
 VÝŠKA STÁVAJÍCÍHO TERÉNU  
 BOURANÉ KONSTRUKCE KOLEKTORU  
 BOURANÁ ŽIVNÍČNÍ KOMUNIKACE

### POZNÁMKY:

- PŘED ZAHÁJENÍM PRACÍ BUDE ZAJISTĚNO ZAMĚŘENÍ VŠECH TRAS INŽENÝRSKÝCH SÍTÍ ( POLOHOVÉ I VÝŠKOVÉ ) V TERÉNU A POROVNÁNO S PŘEDPOKLÁDANOU POLOHOU V PROJEKTU. V PŘÍPADĚ NESROVNALOSTÍ BUDE IHNEDE INFORMOVÁN GENERÁLNÍ PROJEKTANT!

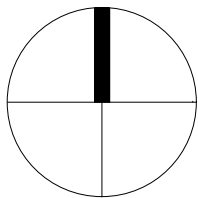

DATUM REVIZE REVISION DATE	VYPRACOVAL CREATED BY	VYDAL ISSUED BY	POPIZ REVIZE REVISION DESCRIPTION

INVESTOR / CLIENT:	ARKEC / PROJECT:
Město Kolín Karlovac náměstí 78, 280 12 Kolín I IČ: 00335440, CZC: D20235440	PÁROVKOVÝ DŮM V KOLÍNĚ PŘELOŽKA PAROVODU k.ú. Kolín, p.č. 1619/2, 1619/7, 1619/16, 1619/30, 2895/2
ARCHITEKT / ARCHITECT:	STUPĚŇ DOKUMENTACE / DESIGN STAGE:
	DOKUMENTACE PRO PROVEDENÍ ZÁMĚRU
DIL:	D
GENERÁLNÍ PROJEKTANT / CHIEF DESIGNER:	ČÁST / PART:
Projekt Haly s.r.o. Předměstí 10, 170 00 Praha e-mail: projekty@projektihaly.cz www.projekthaly.cz	ARCHITEKTOK-STAVEBNÍ ČÁST
	NÁZEV PŘÍLOHY / INSET TITLE:
ZPRACOVATEL ČÁSTI / PART DESIGNER:	VÝKOPY
Projekt Haly s.r.o. Předměstí 10, 170 00 Praha e-mail: projekty@projektihaly.cz www.projekthaly.cz	
HP / CHIEF ENGINEER:	1.VYDÁNÍ / 1ST ISSUE:
Ing. Ondřej Němec	DATUM VYDÁNÍ / DATE: 04/2025
	ZAKÁZKA / JOB NR.: 2024.0056
VPRAVOVAL / CREATED BY:	PARE / SET:
Kolektiv	DIL: 04/2025
	FORMAT / SIZE: MĚŘITKO / SCALE:
	D 8x A4 1:100
ZODPOVÍDÁ / RESPONSIBLE:	STUPĚŇ: DIL: OBJEKT: ČÁST / PART: KÓD COGO: ČÍSLO / NUM.: REVIZE: 00
Ing. Ondřej Němec	DPS D PRK ARS 0000 03 00