


PŮDORYS I.PP

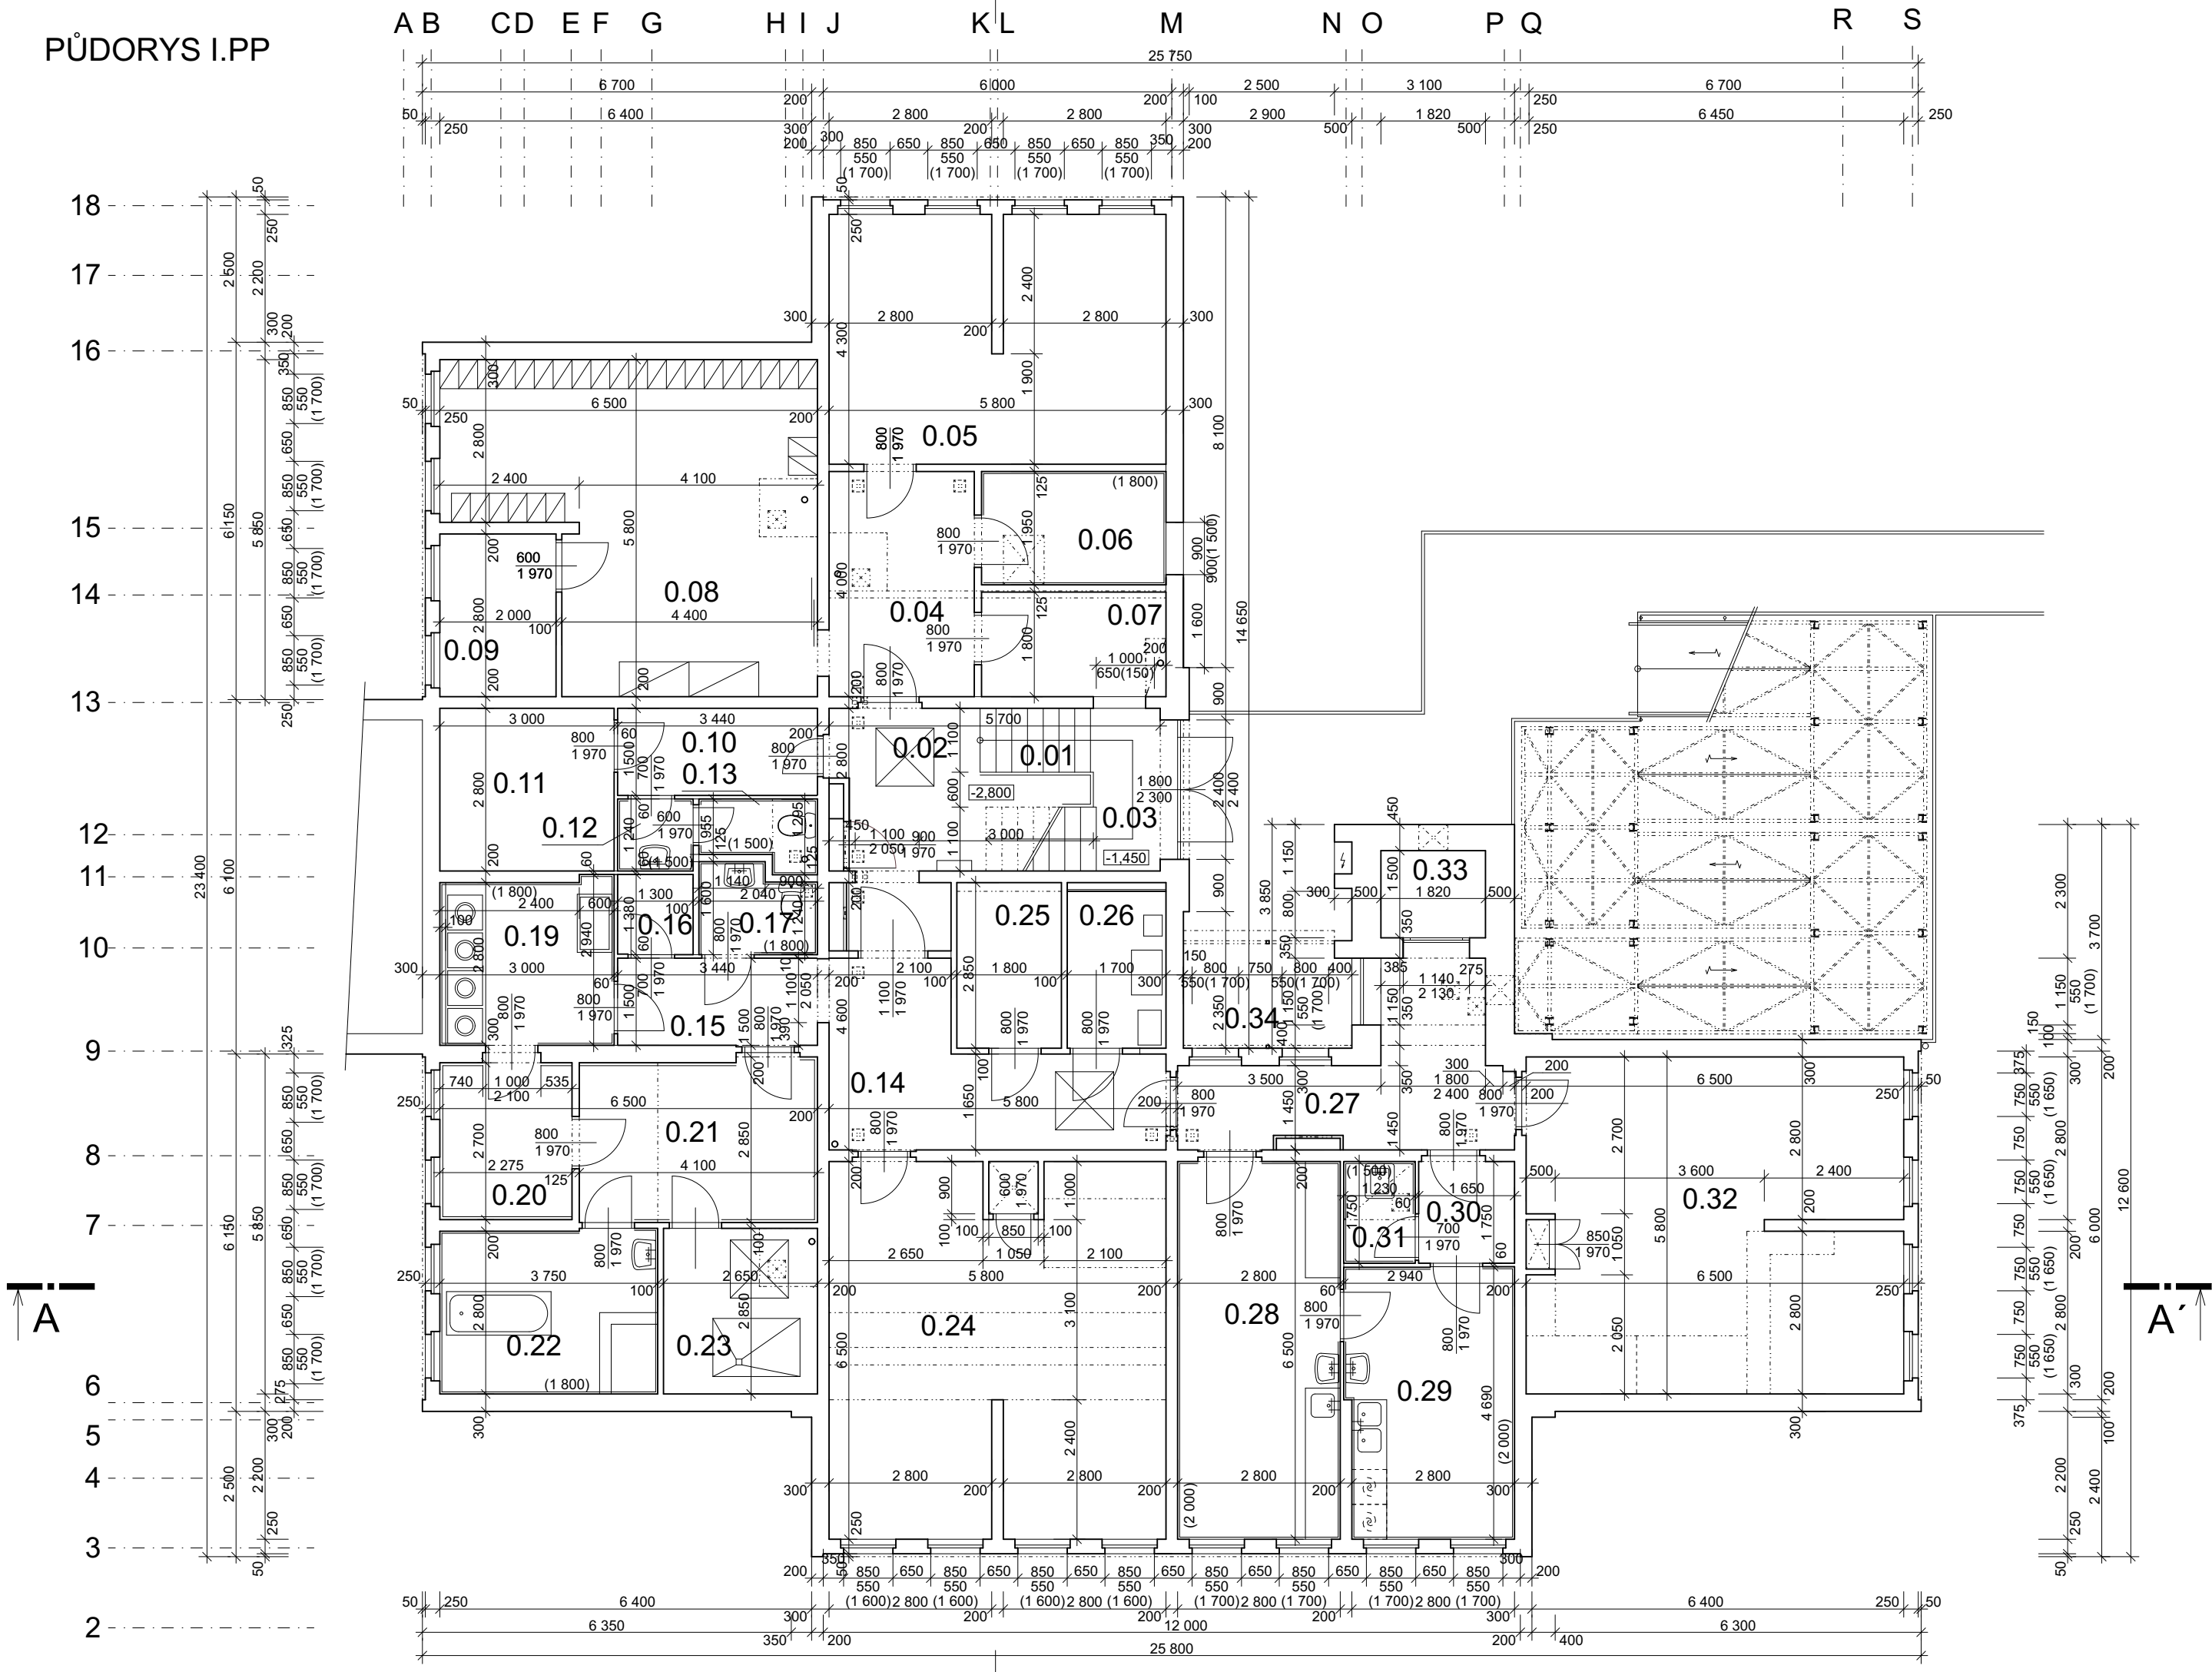

LEGENDA MÍSTNOSTÍ :

Č.M.	NÁZEV MÍSTNOSTÍ	PLOCHA [m²]	DRUH PODLAH	POVRCHOVÁ ÚPRAVA	
				STĚN	STROPU
0.01	SCHODIŠTĚ	8,30	PVC (hořlavost A1fl-Cfl) Keramická dlažba		
0.02	CHODBA	13,00	Keramická dlažba	Omítka štuková	Sádrokarton
0.03	SKLAD	3,00	Keramická dlažba	Omítka štuková	Omítka štuková
0.04	CHODBA	9,70	Betonová mazanina + epox. nátěr	Omítka štuková	Omítka štuková, sádrokarton
0.05	SKLAD	24,50	Betonová mazanina + epox. nátěr	Omítka štuková	Omítka štuková
0.06	SKLAD (VAKURA)	6,20	Keramická dlažba	Omítka štuková, keramický obklad v.1800	Omítka štuková
0.07	VZDUCHOTECHNIKA	5,70	Betonová mazanina + epox. nátěr	Omítka štuková	Omítka štuková, sádrokarton
0.08	ŠATNA	31,40	PVC	Omítka štuková	Omítka štuková, sádrokarton
0.09	SKLAD	5,60	PVC	Omítka štuková	Omítka štuková
0.10	CHODBA	5,20	Keramická dlažba	Omítka štuková	Omítka štuková
0.11	ÚDRŽBA	8,40	PVC	Omítka štuková	Omítka štuková
0.12	UMYVÁRNA	1,60	Keramická dlažba	Omítka štuková, keramický obklad v.1500	Omítka štuková
0.13	WC	2,20	Keramická dlažba	Omítka štuková, keramický obklad v.1500	Omítka štuková, sádrokarton
0.14	CHODBA	13,10	Keramická dlažba	Omítka štuková	Sádrokarton
0.15	CHODBA	5,20	Keramická dlažba	Omítka štuková	Sádrokarton
0.16	SKLAD	1,80	Keramická dlažba	Omítka štuková, keramický obklad v.1800	Omítka štuková
0.17	WC	3,00	Keramická dlažba	Omítka štuková, keramický obklad v.1800	Omítka štuková
0.18	NEOBSAZENO	- - -			
0.19	PRÁDELNA	8,50	Keramická dlažba	Omítka štuková, keramický obklad v.1800	Sádrokarton
0.20	SUŠÁRNA	6,20	PVC	Omítka štuková, keramický obklad v.2000	Omítka štuková
0.21	CHODBA	11,40	PVC	Omítka štuková, keramický obklad v.2000	Omítka štuková
0.22	KOUPELNA	10,50	Keramická dlažba	Omítka štuková, keramický obklad v.1800	Omítka štuková
0.23	TECHNICKÁ MÍSTNOST	7,60	Beton	Omítka štuková, keramický obklad v.1800	Omítka štuková, sádrokarton
0.24	SPOLEČENSKÁ MÍSTNOST	36,20	Koberec	Omítka štuková	Omítka štuková
0.25	SKLAD	5,20	Keramická dlažba	Omítka štuková	Omítka štuková
0.26	VÝTAH - ZÁLOŽNÍ ZDROJ	4,90	Keramická dlažba	Omítka štuková	Omítka štuková
0.27	CHODBA	14,60	Keramická dlažba	Omítka štuková	Sádrokarton
0.28	PŘÍPRAVA JÍDLA	18,20	PVC	Omítka štuková, keramický obklad v.2000	Omítka štuková
0.29	MYTÍ NÁDOBÍ	13,40	PVC	Omítka štuková, keramický obklad v.2000	Omítka štuková
0.30	CHODBA	3,00	Keramická dlažba	Omítka štuková	Omítka štuková, sádrokarton
0.31	ÚKLID	2,20	Keramická dlažba	Omítka štuková, keramický obklad v.1500	Omítka štuková
0.32	REHABILITACE	36,70	Keramická dlažba, PVC	Omítka štuková, keramický obklad v.2000	Omítka štuková
0.33	EVAKUAČNÍ VÝTAH	2,70			
0.34	PŘÍSTŘEŠEK NA KOLA	5,90	Betonová dlažba		

PROJEKTOVÁ DOKUMENTACE PRO PROVÁDĚNÍ STAVBY

ZODPOVĚDNÝ PROJEKTANT	VYPRACOVAL	KRESLIL	<div><div>AZPROJECT spol. s r.o.</div><div>Plynářská 830, 280 02 Kolín IV</div><div>IČO: 272 10 341 · DIČ: CZ 272 10341</div><div>Tel: 321 728 755</div></div>	
Ing. KADLEČEK JIŘÍ	Ing. KADLEČEK JIŘÍ	ALEŠ MORAVEC		
KRAJ STŘEDOČESKÝ		MĚÚ KOLÍN		
STAVEBNÍK: MĚSTO KOLÍN, KARLOVO NÁMĚSTÍ 78, 280 12 KOLÍN I				
AKCE			DATUM	08/2025
STAVEBNÍ ÚPRAVY A PŘÍSTAVBA OBJEKTU SLOVENSKÁ 984 V KOLÍNĚ II			Č.ZAK.	CT24 - 33
			FORMÁT	3×A4
SLOVENSKÁ 984, KOLÍN II, 280 02, K.Ú. KOLÍN, st. parc. č. 6255, poz. parc. č. 2515/16			MĚŘITKO	Č.VÝKRESU
			1:100	CT2433 - R01
OBSAH				
STÁVAJÍCÍ STAV - PŮDORYS I.PP (-2,800)				