


PŮDORYS I.NP

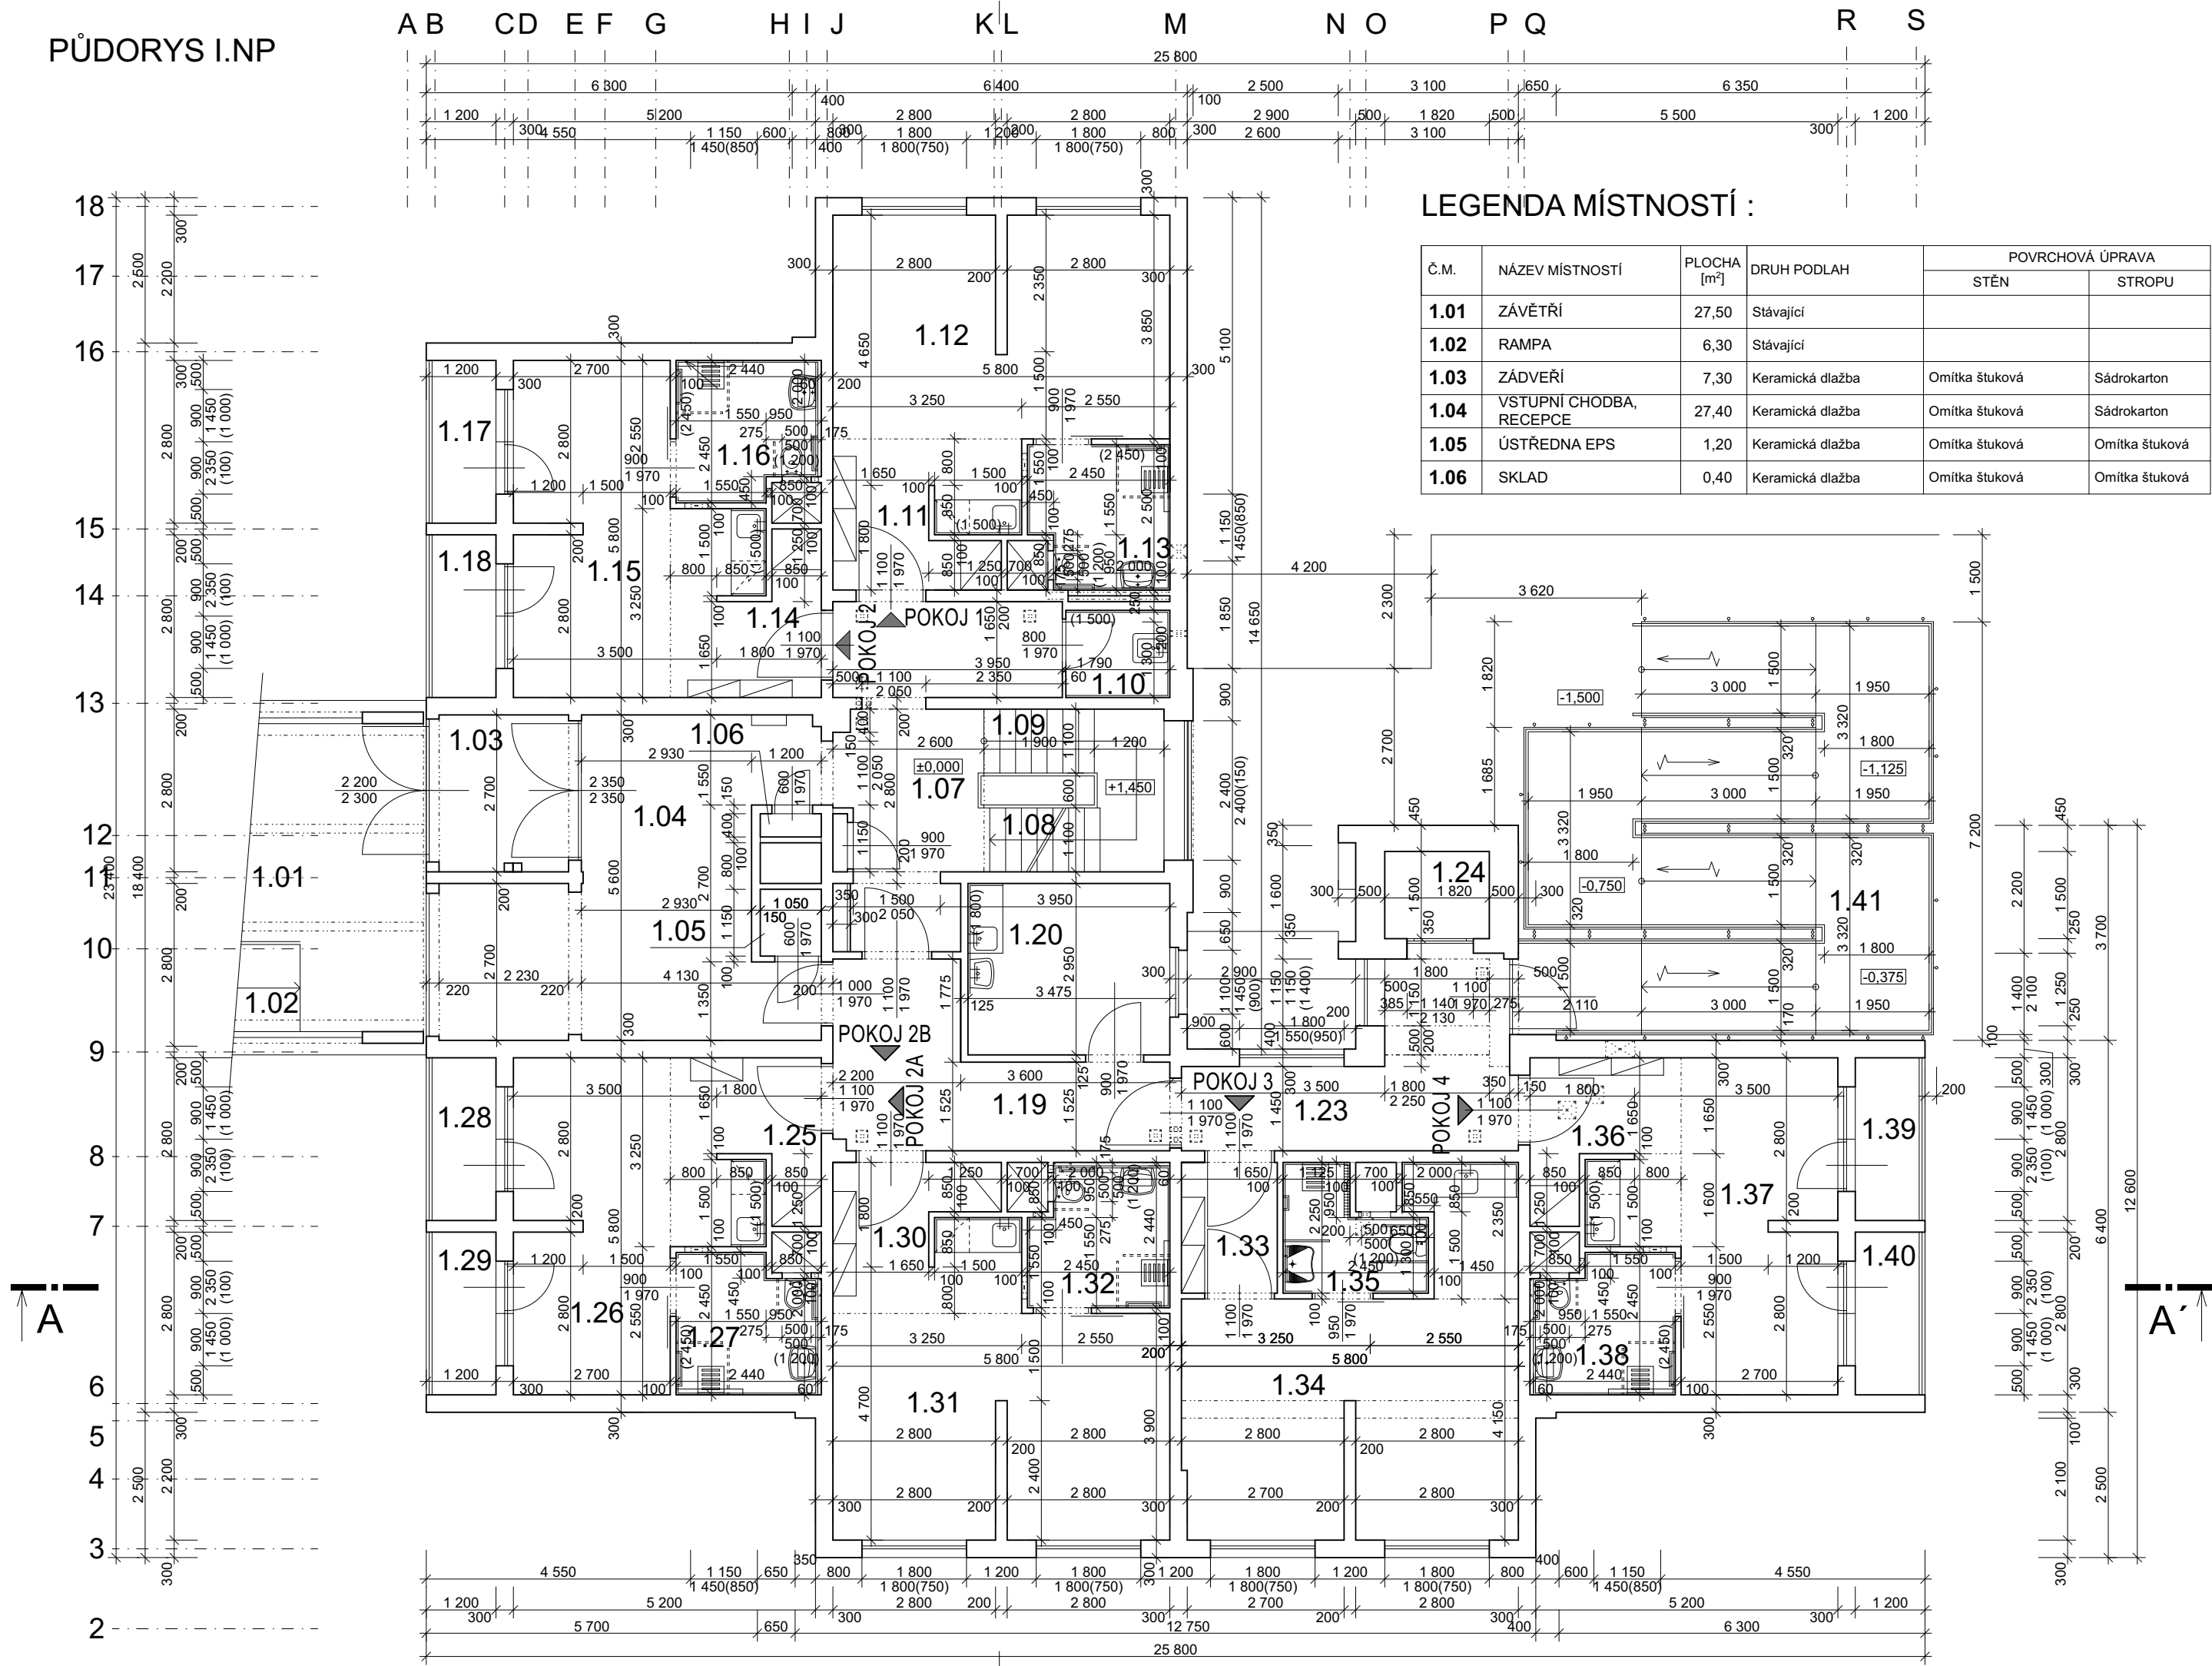


LEGENDA MÍSTNOSTÍ :


Č.M.	NÁZEV MÍSTNOSTÍ	PLOCHA [m²]	DRUH PODLAH	POVRCHOVÁ ÚPRAVA	
				STĚN	STROPU
1.01	ZÁVĚTRÍ	27,50	Stávající		
1.02	RAMPA	6,30	Stávající		
1.03	ZÁDVEŘÍ	7,30	Keramická dlažba	Omítka štuková	Sádrokarton
1.04	VSTUPNÍ CHODBA, RECEPCE	27,40	Keramická dlažba	Omítka štuková	Sádrokarton
1.05	ÚSTŘEDNA EPS	1,20	Keramická dlažba	Omítka štuková	Omítka štuková
1.06	SKLAD	0,40	Keramická dlažba	Omítka štuková	Omítka štuková

LEGENDA MÍSTNOSTÍ :

Č.M.	NÁZEV MÍSTNOSTÍ	PLOCHA [m²]	DRUH PODLAH	POVRCHOVÁ ÚPRAVA	
				STĚN	STROPU
1.07	CHODBA	7,80	Keramická dlažba	Omítka štuková	Sádrokarton
1.08	SCHODIŠTĚ	8,30	PVC	Omítka štuková	
1.09	SCHODIŠTĚ	7,30	PVC	Omítka štuková	
1.10	ÚKLID	2,70	Keramická dlažba	Omítka štuková, keramický obklad v.1500	Omítka štuková
1.11	CHODBA	4,00	PVC	Omítka štuková	Sádrokarton
1.12	POKOJ + KUCHYŇSKÝ KOUT	25,80	PVC	Omítka štuková, keramický obklad v.1500	Omítka štuková, sádrokarton
1.13	KOUPELNA + WC	5,70	Keramická dlažba, protiskuzová	Omítka štuková, keramický obklad v.2450	Sádrokarton
1.14	CHODBA	4,10	PVC	Omítka štuková	Sádrokarton
1.15	POKOJ + KUCHYŇSKÝ KOUT	19,30	PVC	Omítka štuková, keramický obklad v.1500	Omítka štuková, sádrokarton
1.16	KOUPELNA + WC	5,70	Keramická dlažba, protiskuzová	Omítka štuková, keramický obklad v.2450	Sádrokarton
1.17	LODŽIE	3,40	Keramická dlažba, mrazuvzd. protiskl.		
1.18	LODŽIE	3,40	Keramická dlažba, mrazuvzd. protiskl.		
1.19	CHODBA	12,90	Keramická dlažba	Omítka štuková	Sádrokarton
1.20	SESTERNA	10,30	Keramická dlažba	Omítka štuková, keramický obklad v.1800	Omítka štuková
1.21	NEOBSAZENO	---			
1.22	NEOBSAZENO	---			
1.23	CHODBA	12,80	Keramická dlažba	Omítka štuková	Sádrokarton
1.24	EVAKUAČNÍ VÝTAH	2,70			
1.25	CHODBA	4,10	PVC	Omítka štuková	Sádrokarton
1.26	POKOJ + KUCHYŇSKÝ KOUT	19,30	PVC	Omítka štuková, keramický obklad v.1500	Omítka štuková, sádrokarton
1.27	KOUPELNA + WC	5,70	Keramická dlažba, protiskuzová	Omítka štuková, keramický obklad v.2450	Sádrokarton
1.28	LODŽIE	3,40	Keramická dlažba, mrazuvzd. protiskl.		
1.29	LODŽIE	3,40	Keramická dlažba, mrazuvzd. protiskl.		
1.30	CHODBA	4,10	PVC	Omítka štuková	Sádrokarton
1.31	POKOJ	26,10	PVC	Omítka štuková, keramický obklad v.1500	Omítka štuková, sádrokarton
1.32	KOUPELNA + WC	5,70	Keramická dlažba, protiskuzová	Omítka štuková, keramický obklad v.2450	Sádrokarton
1.33	CHODBA	3,70	PVC	Omítka štuková	Sádrokarton
1.34	POKOJ	27,40	PVC	Omítka štuková, keramický obklad v.1500	Omítka štuková, sádrokarton
1.35	KOUPELNA + WC	4,40	Keramická dlažba, protiskuzová	Omítka štuková, keramický obklad v.2450	Sádrokarton
1.36	CHODBA	4,10	PVC	Omítka štuková	Sádrokarton
1.37	POKOJ	19,30	PVC	Omítka štuková, keramický obklad v.1500	Omítka štuková, sádrokarton
1.38	KOUPELNA + WC	5,70	Keramická dlažba, protiskuzová	Omítka štuková, keramický obklad v.2450	Sádrokarton
1.39	LODŽIE	3,40	Keramická dlažba, mrazuvzd. protiskl.		
1.40	LODŽIE	3,40	Keramická dlažba, mrazuvzd. protiskl.		
1.41	RAMPA	33,50	Ocelový rošt		

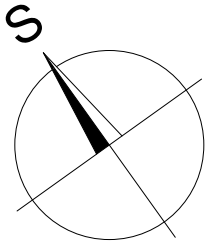

PROJEKTOVÁ DOKUMENTACE PRO PROVÁDĚNÍ STAVBY

ZODPOVĚDNÝ PROJEKTANT	VYPRACOVAL	KRESLIL	<div><div>AZPROJECT spol. s r.o.</div><div>Plynářská 830, 280 02 Kolín IV</div><div>IČO: 272 10 341 · DIČ: CZ 272 10341</div><div>Tel: 321 728 755</div></div>	
Ing. KADLEČEK JIŘÍ	Ing. KADLEČEK JIŘÍ	ALEŠ MORAVEC		
KRAJ STŘEDOČESKÝ	MěÚ KOLÍN			
STAVEBNÍK: MĚSTO KOLÍN, KARLOVO NÁMĚSTÍ 78, 280 12 KOLÍN I				
AKCE			DATUM	08/2025
STAVEBNÍ ÚPRAVY A PŘÍSTAVBA OBJEKTU SLOVENSKÁ 984 V KOLÍNĚ II			Č.ZAK.	CT24 - 33
SLOVENSKÁ 984, KOLÍN II, 280 02, K.Ú. KOLÍN, st. parc. č. 6255, poz. parc. č. 2515/16			FORMÁT	3×A4
OBSAH			MĚŘITKO	Č.VÝKRESU
STÁVAJÍCÍ STAV - PŮDORYS I.NP (±0,000)			1:100	CT2433 - R02