


POZNÁMKA :

- ZÁKRESY PODZEMNÍCH SÍTÍ JSOU POUZE ORIENTAČNÍ, PROTO TENTO VÝKRES NESLOUŽÍ JAKO VYTÝČOVACÍ.
- PŘED ZAPOČETÍM VÝKOPOVÝCH PRACÍ PROVEDOU SPRÁVCI VYTÝČENÍ VŠECH PODZEMNÍCH SÍTÍ. BEZ TOHOTO VYTÝČENÍ NELZE ZAHÁJIT VÝKOPOVÉ PRÁCE.
- VEŠKERÉ PRÁCE V BLÍZKOSTI PODZEMNÍCH SÍTÍ A OBJEKTŮ BUDOU PROVÁDĚNY V SOULADU S PODMÍNKAMI STANOVENÝMI JEJICH SPRÁVCI, VČETNĚ KONSTRUKČNÍHO ŘEŠENÍ ULOŽENÍ SÍTÍ.
- PŘI SOUBĚHU A KŘÍŽENÍ SÍTÍ JE NUTNÉ DODRŽET MIN. VZDÁLENOSTI DLE ČSN 73 6005 VČETNĚ ZMĚN Z1, Z2, Z3, Z4

LEGENDA :


- ŘEŠENÝ STAVEBNÍ OBJEKT
- VÝKOP NA POZEMKU
- ZELEŇ TRÁVNÍK
- CHODNÍK - BETON ZÁMKOVÁ DLAŽBA
- HRANICE DOČASNÉHO ZÁBORU
- STÁVAJÍCÍ DRÁTĚNÉ OPLOCENÍ
- ELEKTRO VEŘEJNÁ DISTRIBUČNÍ SÍŤ VN (PODZEMNÍ VEDENÍ)
- ELEKTRO VEŘEJNÁ DISTRIBUČNÍ SÍŤ NN (PODZEMNÍ VEDENÍ)
- SEK O₂ CZECH REPUBLIC a.s.
- PLYNOVODNÍ ŘAD - NTL
- PLYNOVODNÍ ŘAD - STL

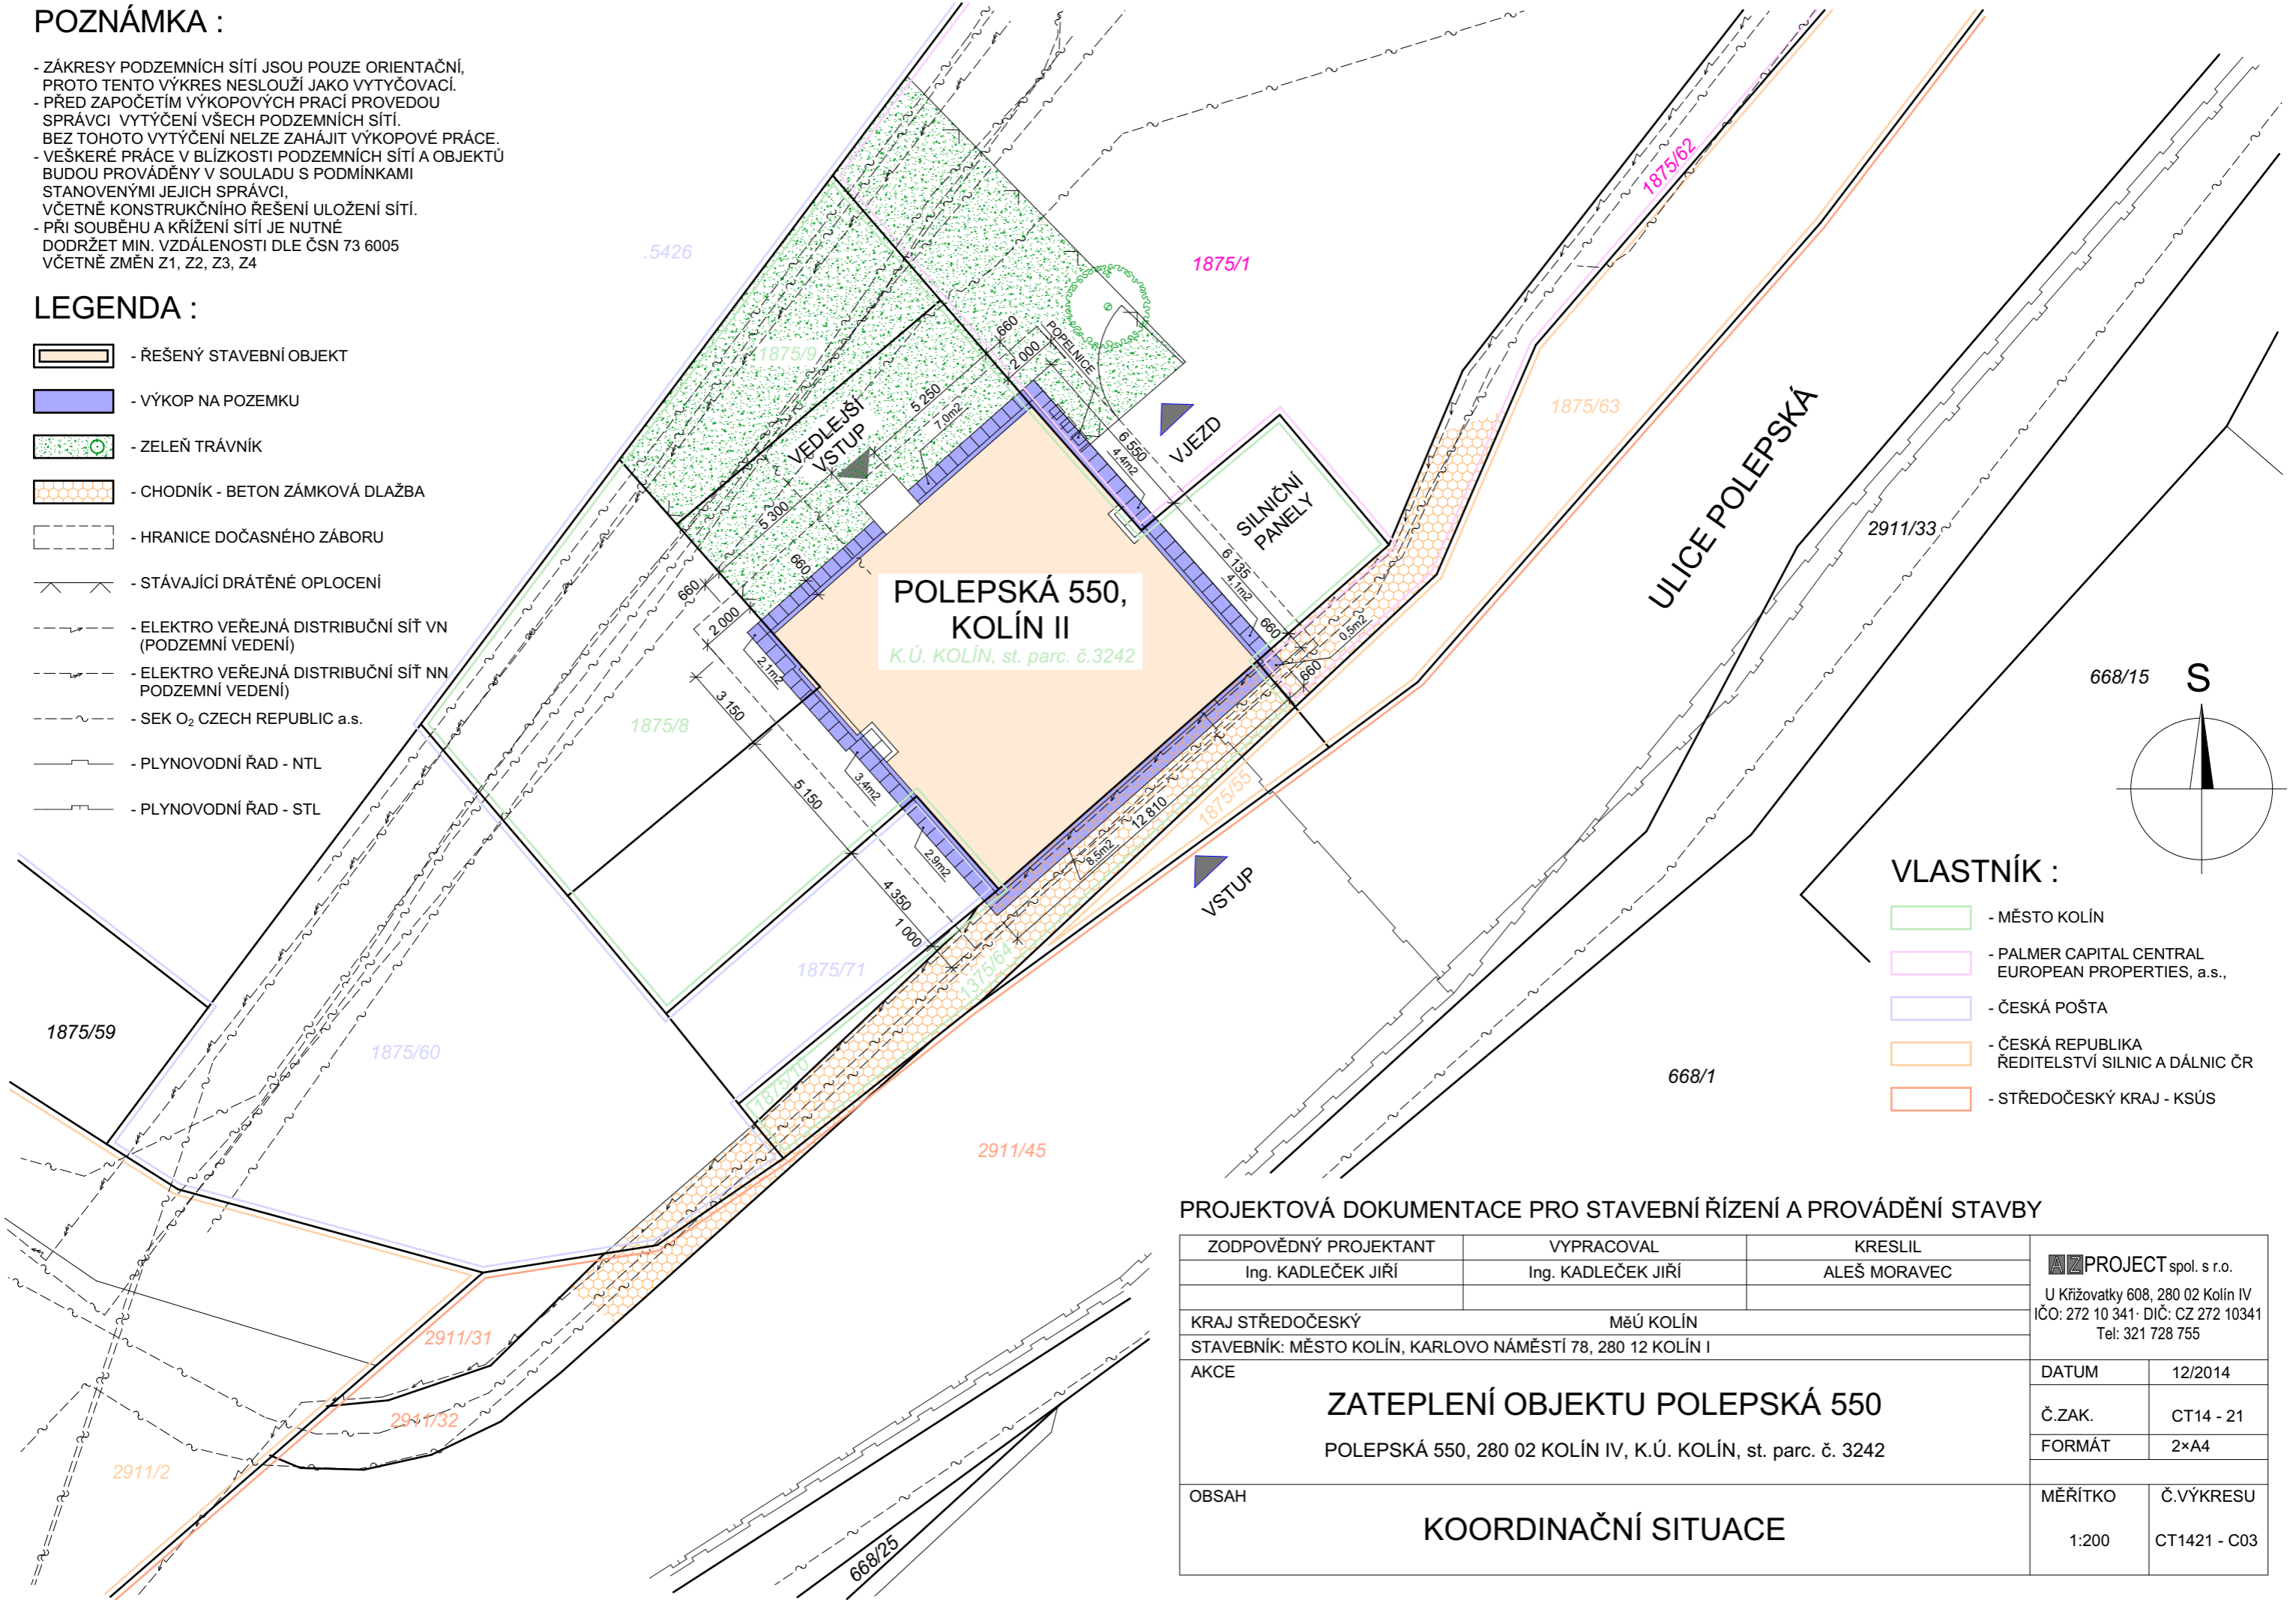

VLASTNÍK :

- MĚSTO KOLÍN
- PALMER CAPITAL CENTRAL EUROPEAN PROPERTIES, a.s.,
- ČESKÁ POŠTA
- ČESKÁ REPUBLIKA ŘEDITELSTVÍ SILNIC A DÁLNIC ČR
- STŘEDOČESKÝ KRAJ - KSÚS

PROJEKTOVÁ DOKUMENTACE PRO STAVEBNÍ ŘÍZENÍ A PROVÁDĚNÍ STAVBY

ZODPOVĚDNÝ PROJEKTANT	VYPRACOVAL	KRESLIL	<div>PROJECT spol. s r.o.</div> <div>U Křižovatky 608, 280 02 Kolín IV IČO: 272 10 341 · DIČ: CZ 272 10341 Tel: 321 728 755</div>	
Ing. KADLEČEK JIŘÍ	Ing. KADLEČEK JIŘÍ	ALEŠ MORAVEC		
KRAJ STŘEDOČESKÝ	MěÚ KOLÍN			
STAVEBNÍK: MĚSTO KOLÍN, KARLOVO NÁMĚSTÍ 78, 280 12 KOLÍN I				
AKCE			DATUM	12/2014
ZATEPLENÍ OBJEKTU POLEPSKÁ 550 POLEPSKÁ 550, 280 02 KOLÍN IV, K.Ú. KOLÍN, st. parc. č. 3242			Č.ZAK.	CT14 - 21
			FORMÁT	2×A4
OBSAH			MĚŘÍTKO	Č.VÝKRESU
KOORDINAČNÍ SITUACE			1:200	CT1421 - C03