


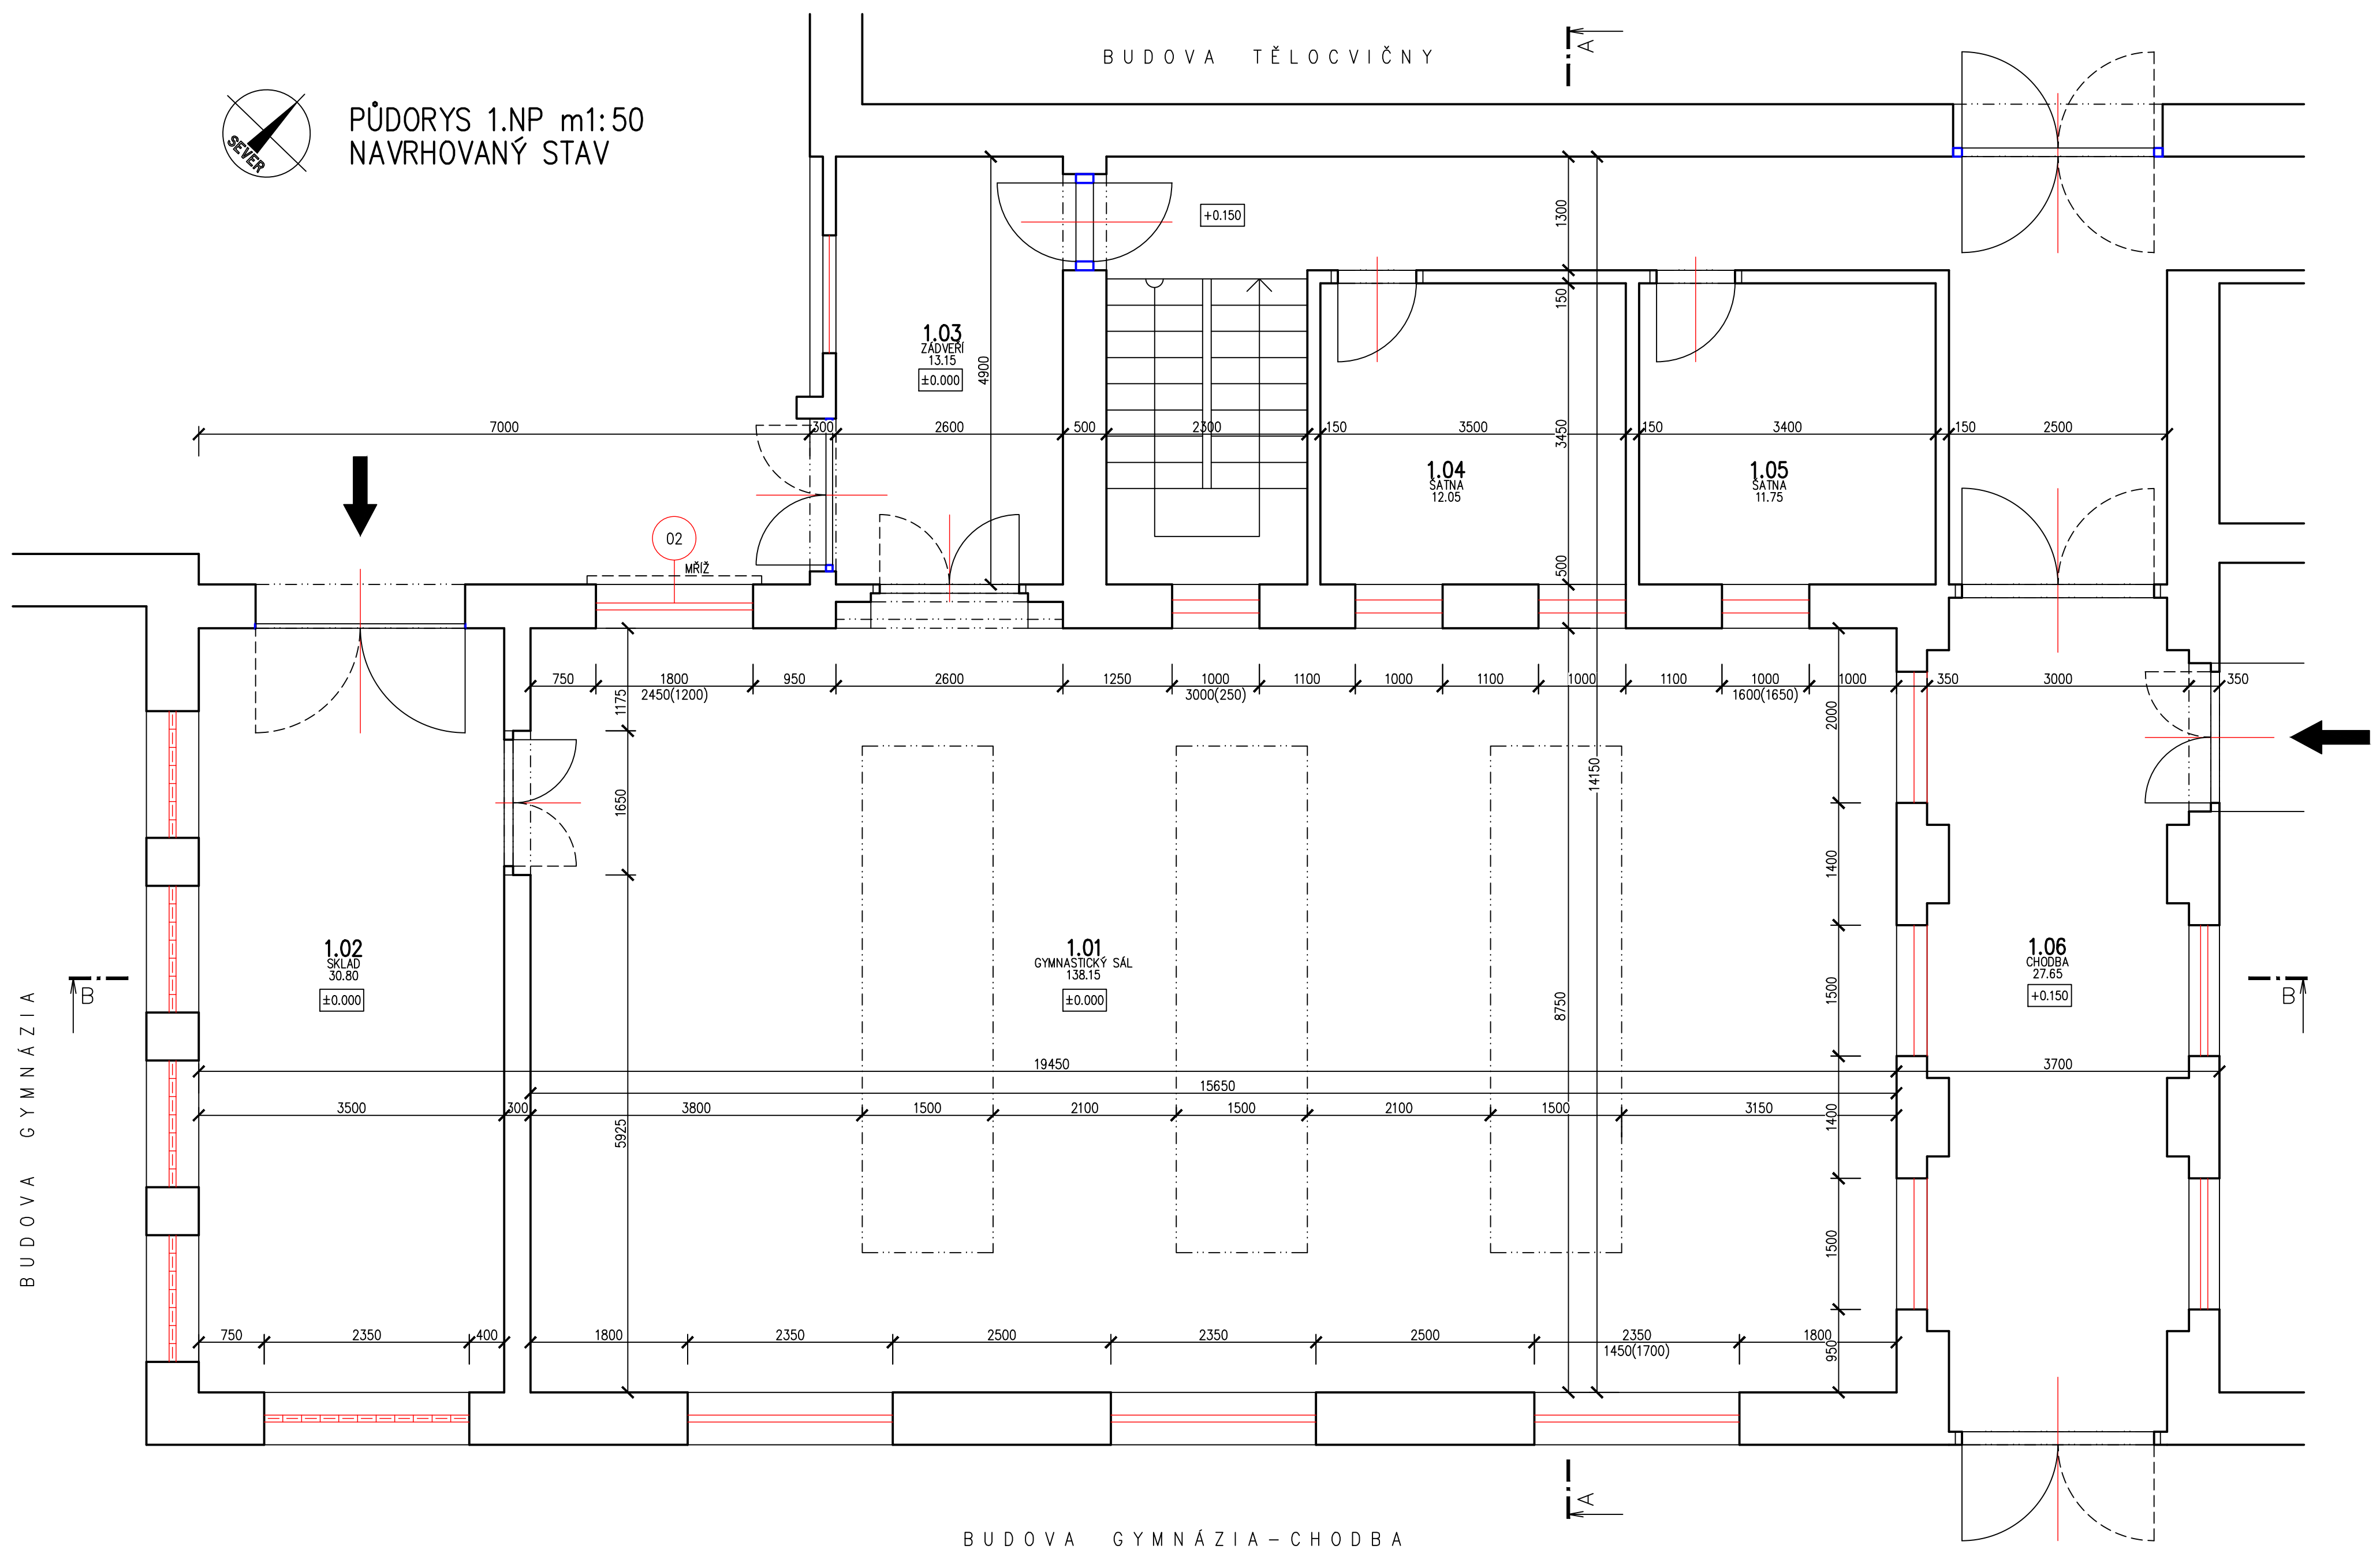

PŮDORYS 1.NP m1:50
NAVRHOVANÝ STAV

BUDOVA TĚLOCVIČNY



BUDOVA GYMNÁZIA - CHODBA

LEGENDA MATERIÁLŮ

STÁVAJÍCÍ ZDĚNÉ A OSTATNÍ KONSTRUKCE

Tabulka místností

Číslo	Jméno	Plocha [m ²]	Podlaha	Strop
1.01	GYMNASTICKÝ SÁL	138,15	KOBEREČ	AKUSTICKÝ PODHLED
1.02	SKLAD	30,8	BETONOVÁ MAZANINA	AKUSTICKÝ PODHLED
1.03	ZÁDVEŘÍ	13,15	DLAŽBA KERAMICKÁ	
1.04	ŠATNA	12,05	PVC	
1.05	ŠATNA	11,75	PVC	
1.06	CHODBA	27,65	PVC	

Celková plocha [m²]: 233,55

OZNAČENÍ	DATUM:	ÚČEL ZMĚNY/DODATKU:
R.0	07/2016	DOKUMENTACE PRO STAVEBNÍ POVOLENÍ

VED. PROJEKTU	PROJEKTANT	KRESLIL	KONTROLOVAL	PROJEKTOVÁ KANCELÁŘ
ING. OUTLÝ	ING. OUTLÝ	AutoCAD		ING. MARTIN OUTLÝ 0-PRO SERVIS Karlovo náměstí 75, 280 02 Kolín 2 IČO 11422131 email: projekce@pro.cz tel. 321 712 760
INVESTOR	MĚSTO KOLÍN, KARLOVO NÁMĚSTÍ 78, 280 02 KOLÍN	FORMÁT	6 x A4	
MÍSTO STAVBY	ŽIŽKOVA 162, 280 31 KOLÍN 3	DATUM	07/2016	
GYMNÁZIUM KOLÍN		ÚČEL	PDSP	
OPRAVA STŘECHY GYMNASTICKÉHO SÁLU		MĚŘÍTKO	1:50	
NAVRHOVANÝ STAV		Č. ZAKÁZKY	06-2016	
		Č. ARCHIVNÍ	D-1-1b .DWG	
		Č. KOPIE	Č. VÝKRESU	
			D.1.1b-004	

PŮDORYS 1.NP