


ZASTŘEŠENÍ AUTOBUSOVÉHO NÁDRAŽÍ V KOLÍNĚ

M 1:100

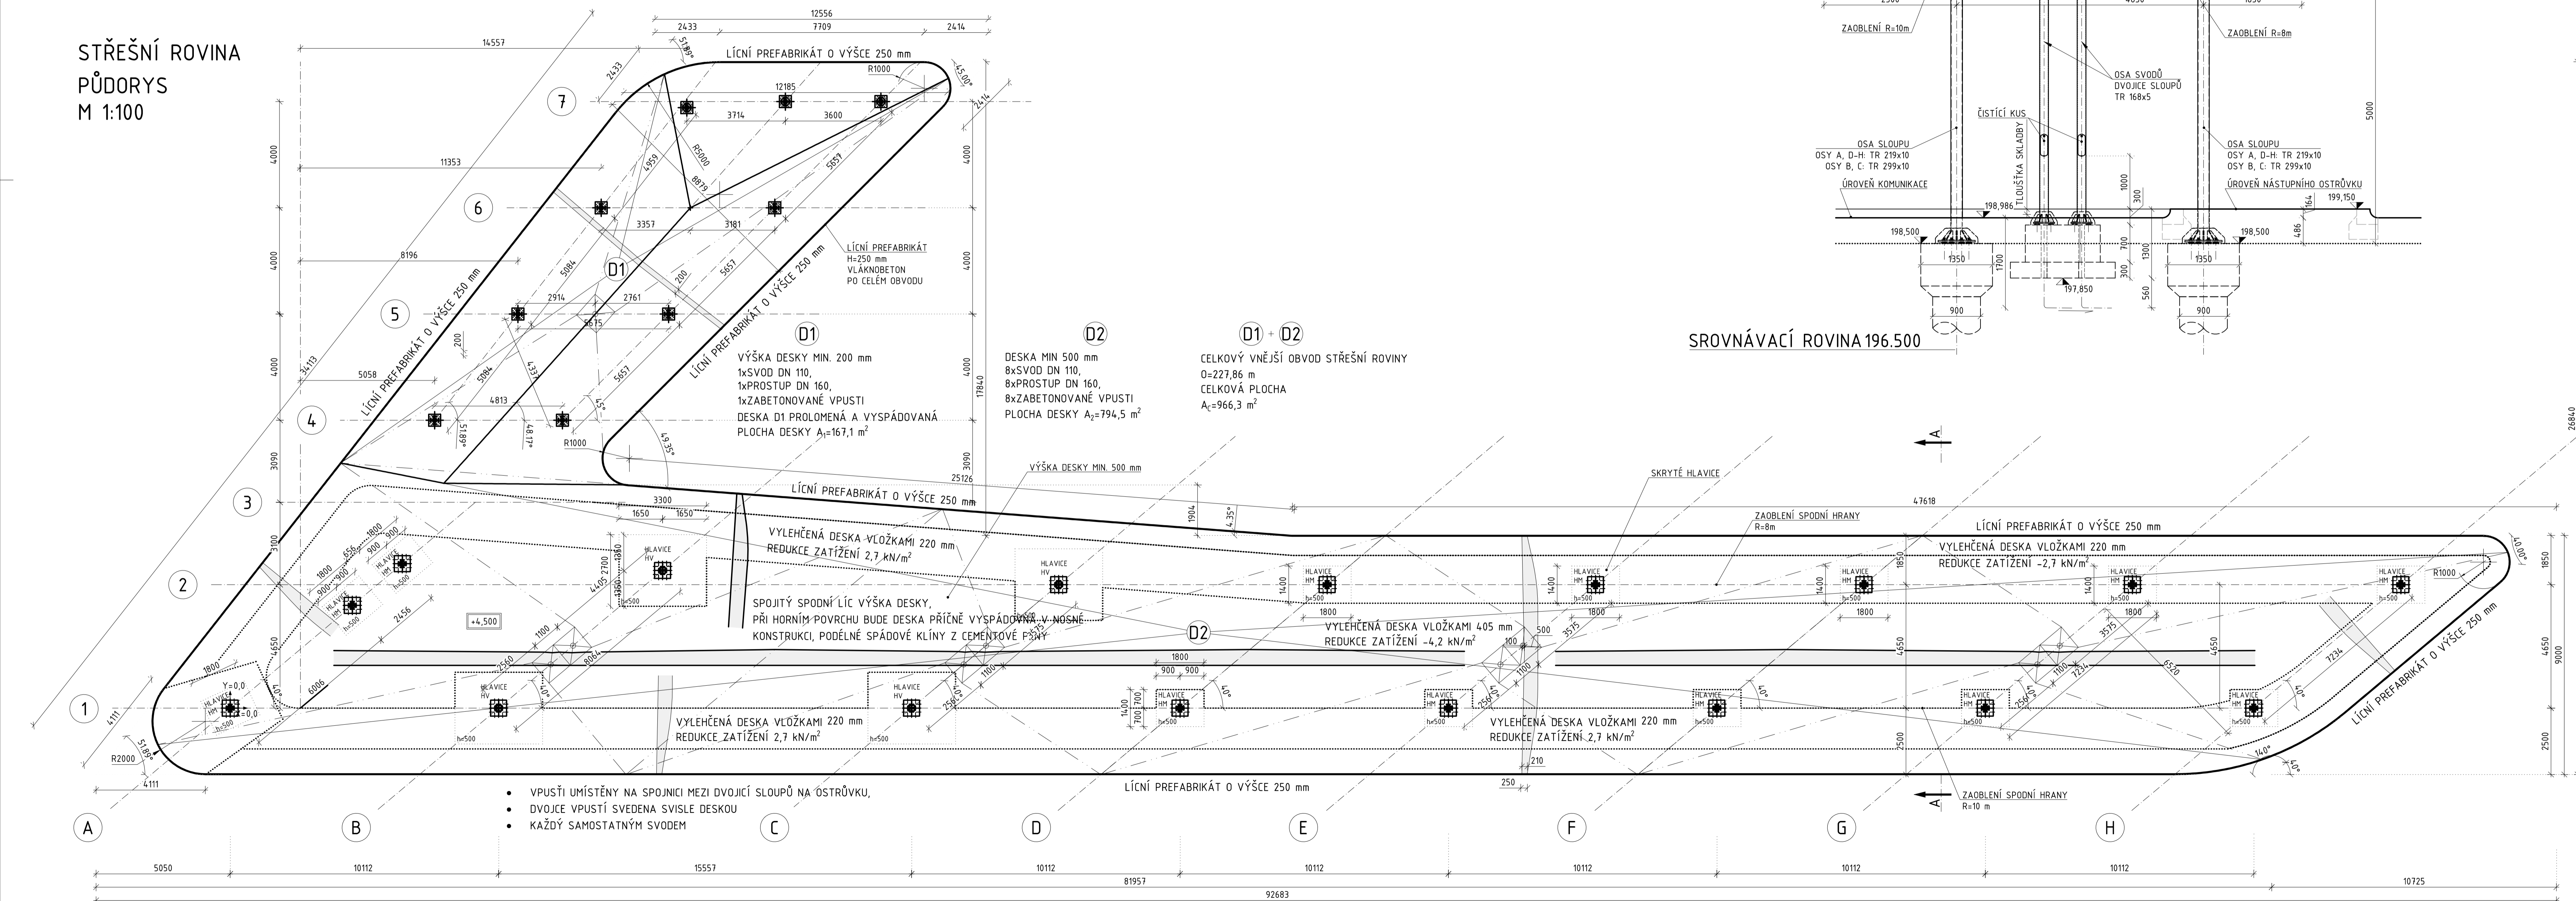

ГЗБ/ЗБ УГЗ УБЗ

OZNAČENÍ	NÁZEV OBJEKTU
SO 104	KOMUNIKACE ZPEVNĚNÉ PLOCHY - AUTOBUSOVÉ NÁDRAŽÍ
SO 301	REVIZE STÁVAJÍCÍ KANALIZACE
SO 405	PŘELOŽKA ČEZ
SO 406	OCHRANA INŽENÝRSKÝCH SÍTÍ

ROZMĚRY SKRYTÝCH KONSTRUKCÍ JSOU PŘEDPOKLÁDÁNE A NEMUSÍ SOUHLASIT SE SKUTEČNOSTÍ
ZAKRESLENÍ STÁVAJÍCÍCH INŽENÝRSKÝCH SÍTÍ VIZ STAVEBNĚ-ARCHITEKTONICKÁ ČÁST D1.1,
PŘED ZAPOČETÍM STAVEBNÍCH PRACÍ JE TUTÉŽ PROVÉST S JEDNOTLIVÝMI SPRÁVCI PŘESNÉ VYTÝČENÍ
ZKOŠENÍ VŠECH HRAN BETONOVÝCH MONOLITICKÝCH KONSTRUKCÍ 15/15 mm
OKAPNÍČKA 150/30 PO CÍLÉM OBVODU 150 mm OD HRANY DESKY

REVIZE:	PŘEDMĚT ZMĚNY:	VYPRACOVAL:	DATUM:
1			
2			
3			

OBJEDNATEL:	ZHOTOVITEL:	
<p>Město Kolin Karlůva náměstí 78 Kolin I, Kolin 280 02</p>		<p>AF-CITYPLAN s.r.o. MAJŠTRŮ 1275/13 140 00 PRAHA 4</p>
	<p>www.afconsult.com</p>	<p>tel.: +420 277 005 541 fax.: +420 224 922 072</p>
	<p>www.af-cityplan.cz</p>	

NÁZEV PROJEKTU:				MODERNIZACE AUTOBUSOVÉHO NÁDRAŽÍ V KOLÍNĚ			
ČÁST / NÁZEV DOKUMENTU:				DOKUMENTACE OBJEKTŮ A TECHNICKÝCH A TECHNOLOGICKÝCH ZAŘÍZENÍ			
STAVEBNÍ OBJEKT:				SO 701 - ZASTŘEŠENÍ NÁSTUPIŠTĚ			
PŘÍLOHA:				VÝKRES TVARU			
HLAVNÍ INŽENÝR PROJEKTU:		D. PAULUS, DIS.		Č. ZAKÁZKY:		13-2-285	
ZODPOVĚDNÝ PROJEKTANT:		D. PAULUS, DIS.		STUPEŇ:		PDPS	
VYPRACOVAL:		Ing. J. ŠVARC		ČAST:		D.1.2	
KONTROLA:		Ing. J. LAHODA		PŘÍLOHA Č.:		2	
MĚŘÍTKO:		POČET A4: -		REVIZE:		- DATUM: 04/2016	