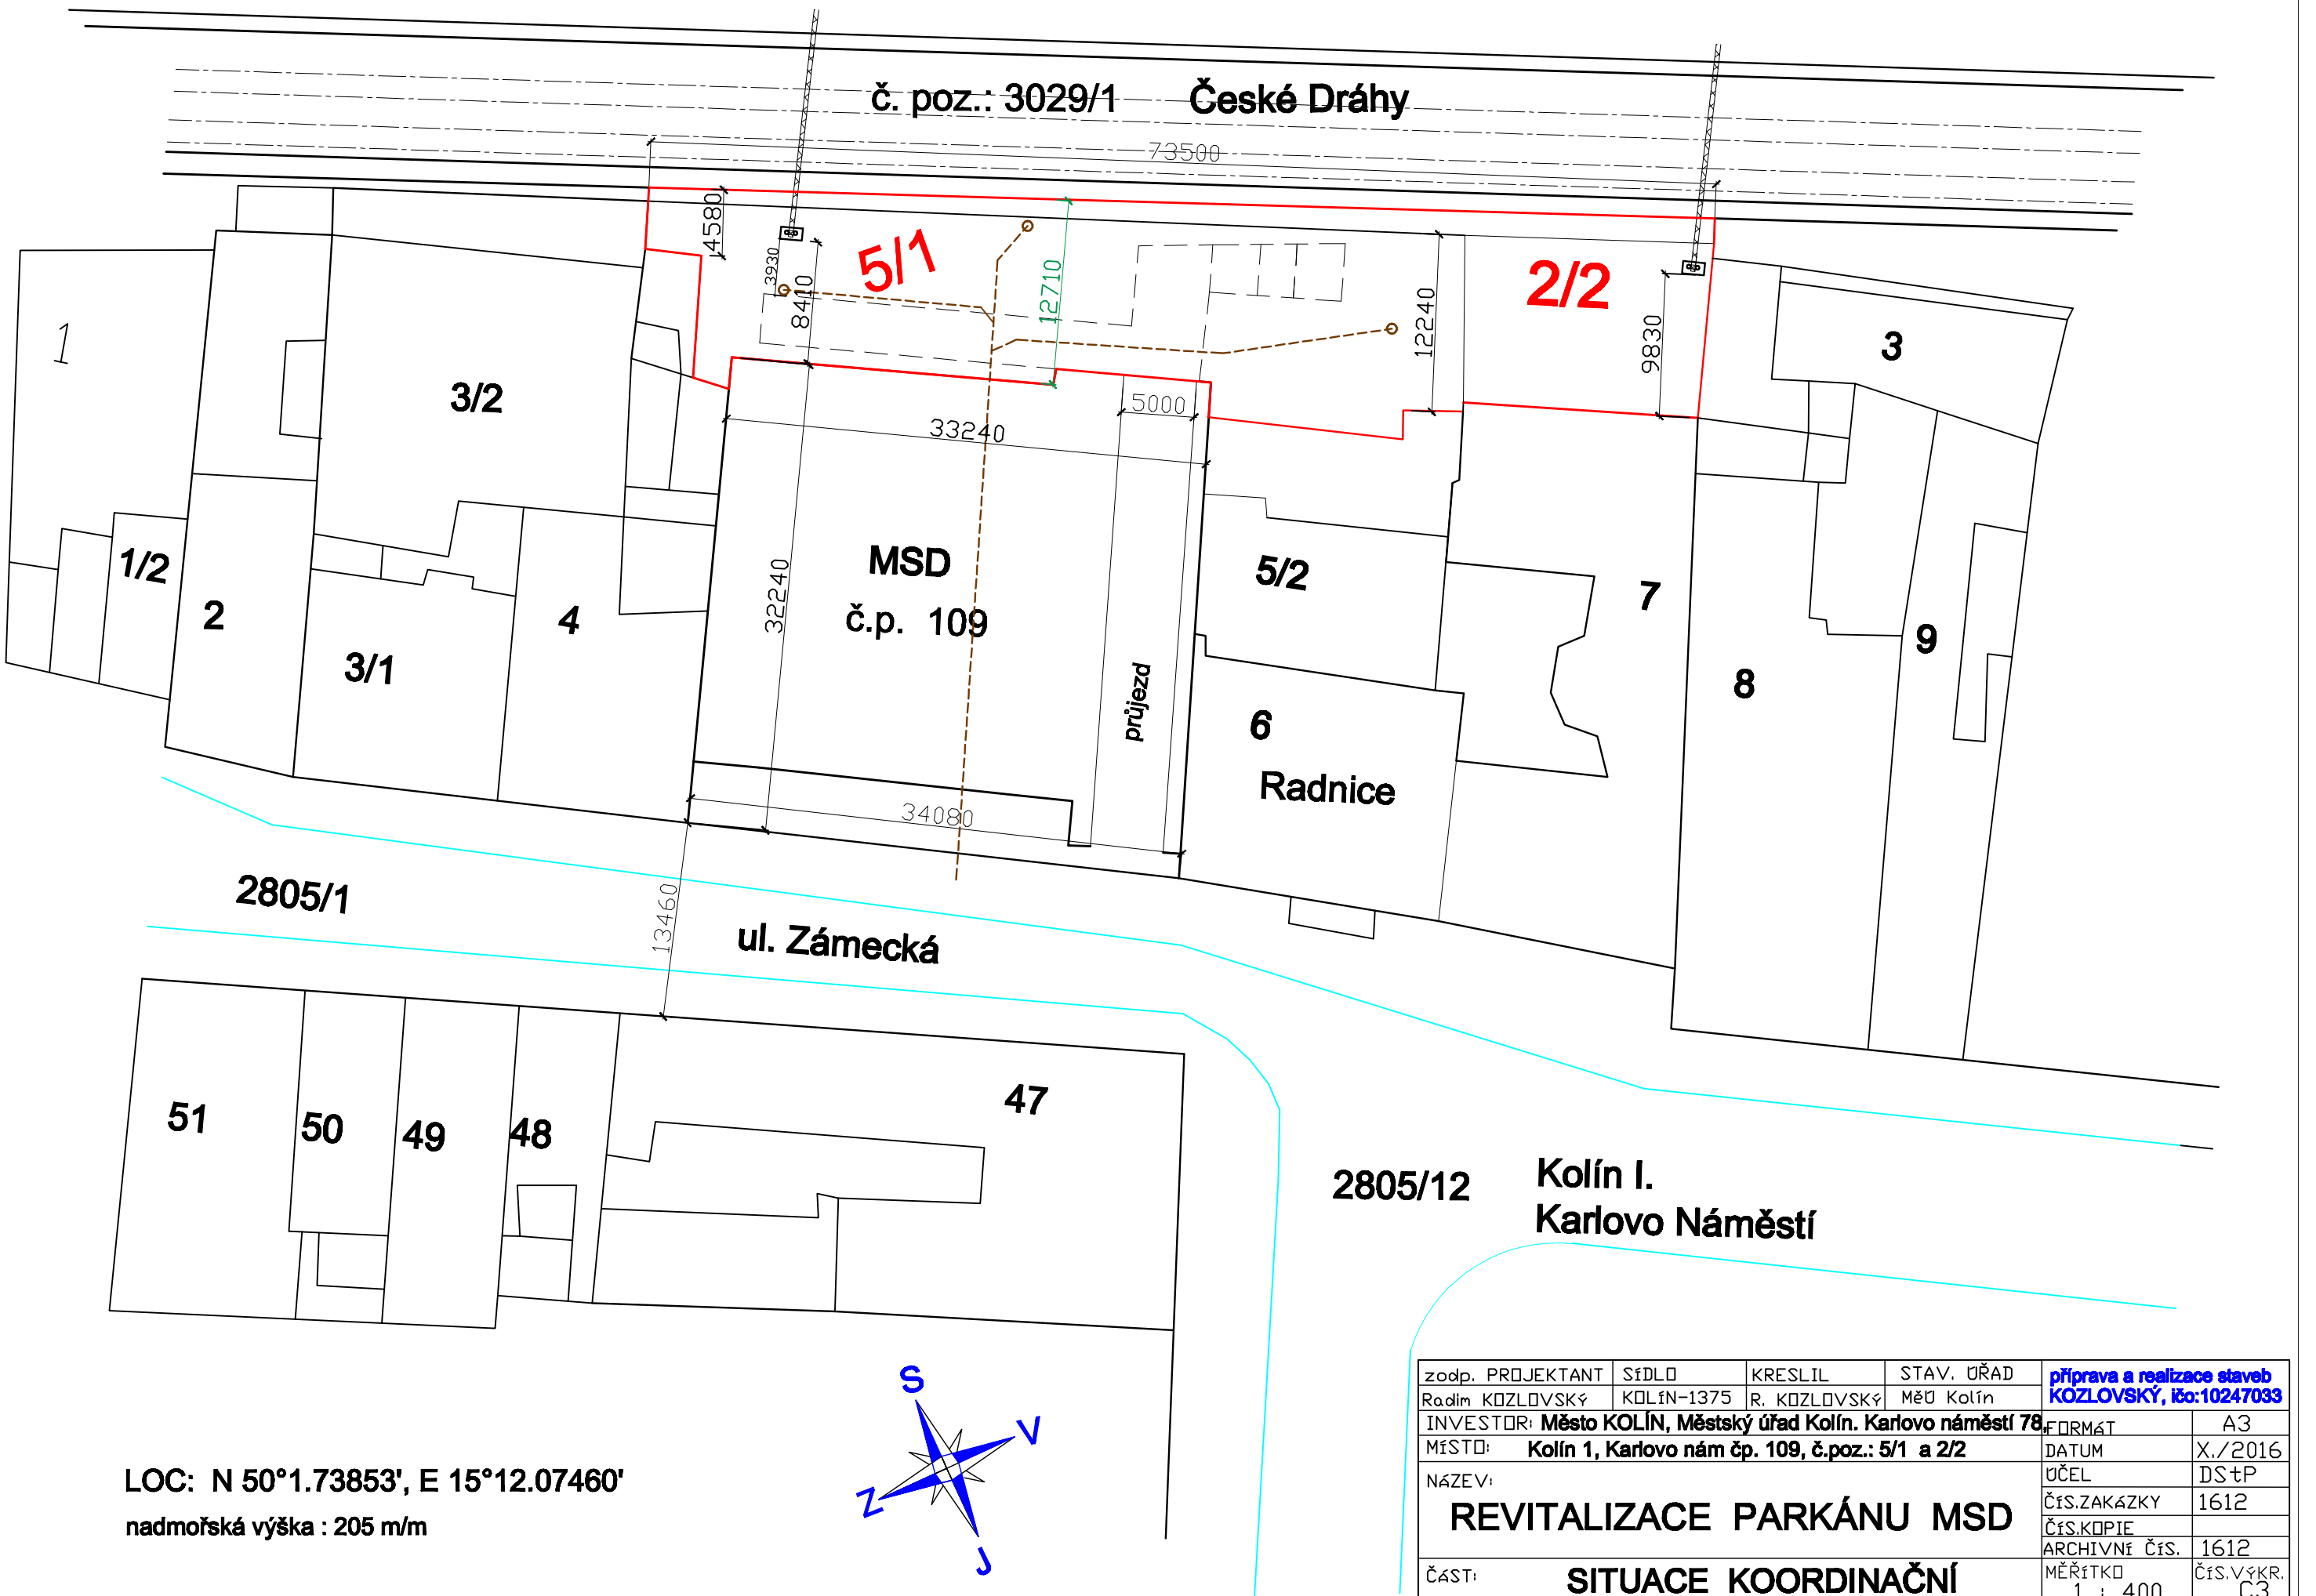

LOC: N 50°1.73853', E 15°12.07460'

nadmořská výška : 205 m/m

zodp. PROJEKTANT	SÍDLO	KRESLIL	STAV. ÚŘAD	příprava a realizace staveb KOZLOVSKÝ, ičo:10247033
Radim KOZLOVSKÝ	KOLÍN-1375	R. KOZLOVSKÝ	MěÚ Kolín	
INVESTOR: Město KOLÍN, Městský úřad Kolín. Karlovo náměstí 78			FORMÁT	A3
MÍSTO: Kolín 1, Karlovo nám čp. 109, č.poz.: 5/1 a 2/2			DATUM	X./2016
NÁZEV: REVITALIZACE PARKÁNU MSD			ÚČEL	DStP
			ČÍS.ZAKÁZKY	1612
			ČÍS.KOPIE	
			ARCHIVNÍ ČÍS.	1612
ČÁST: SITUACE KOORDINAČNÍ			MĚŘÍTKO 1 : 400	ČÍS.VÝKR. C3